


志賀中野有料道路

自家用発電機オーバーホール工事 平面図



平成18年度 志賀中野有料道路		
自家用発電機オーバーホール工事		
概要図	縮尺	任意
志賀中野有料道路		
(主)中野豊野線 中野市七瀬~栗林		
照査	設計	製図
図面番号 全 葉中之		
長野県道路公社		

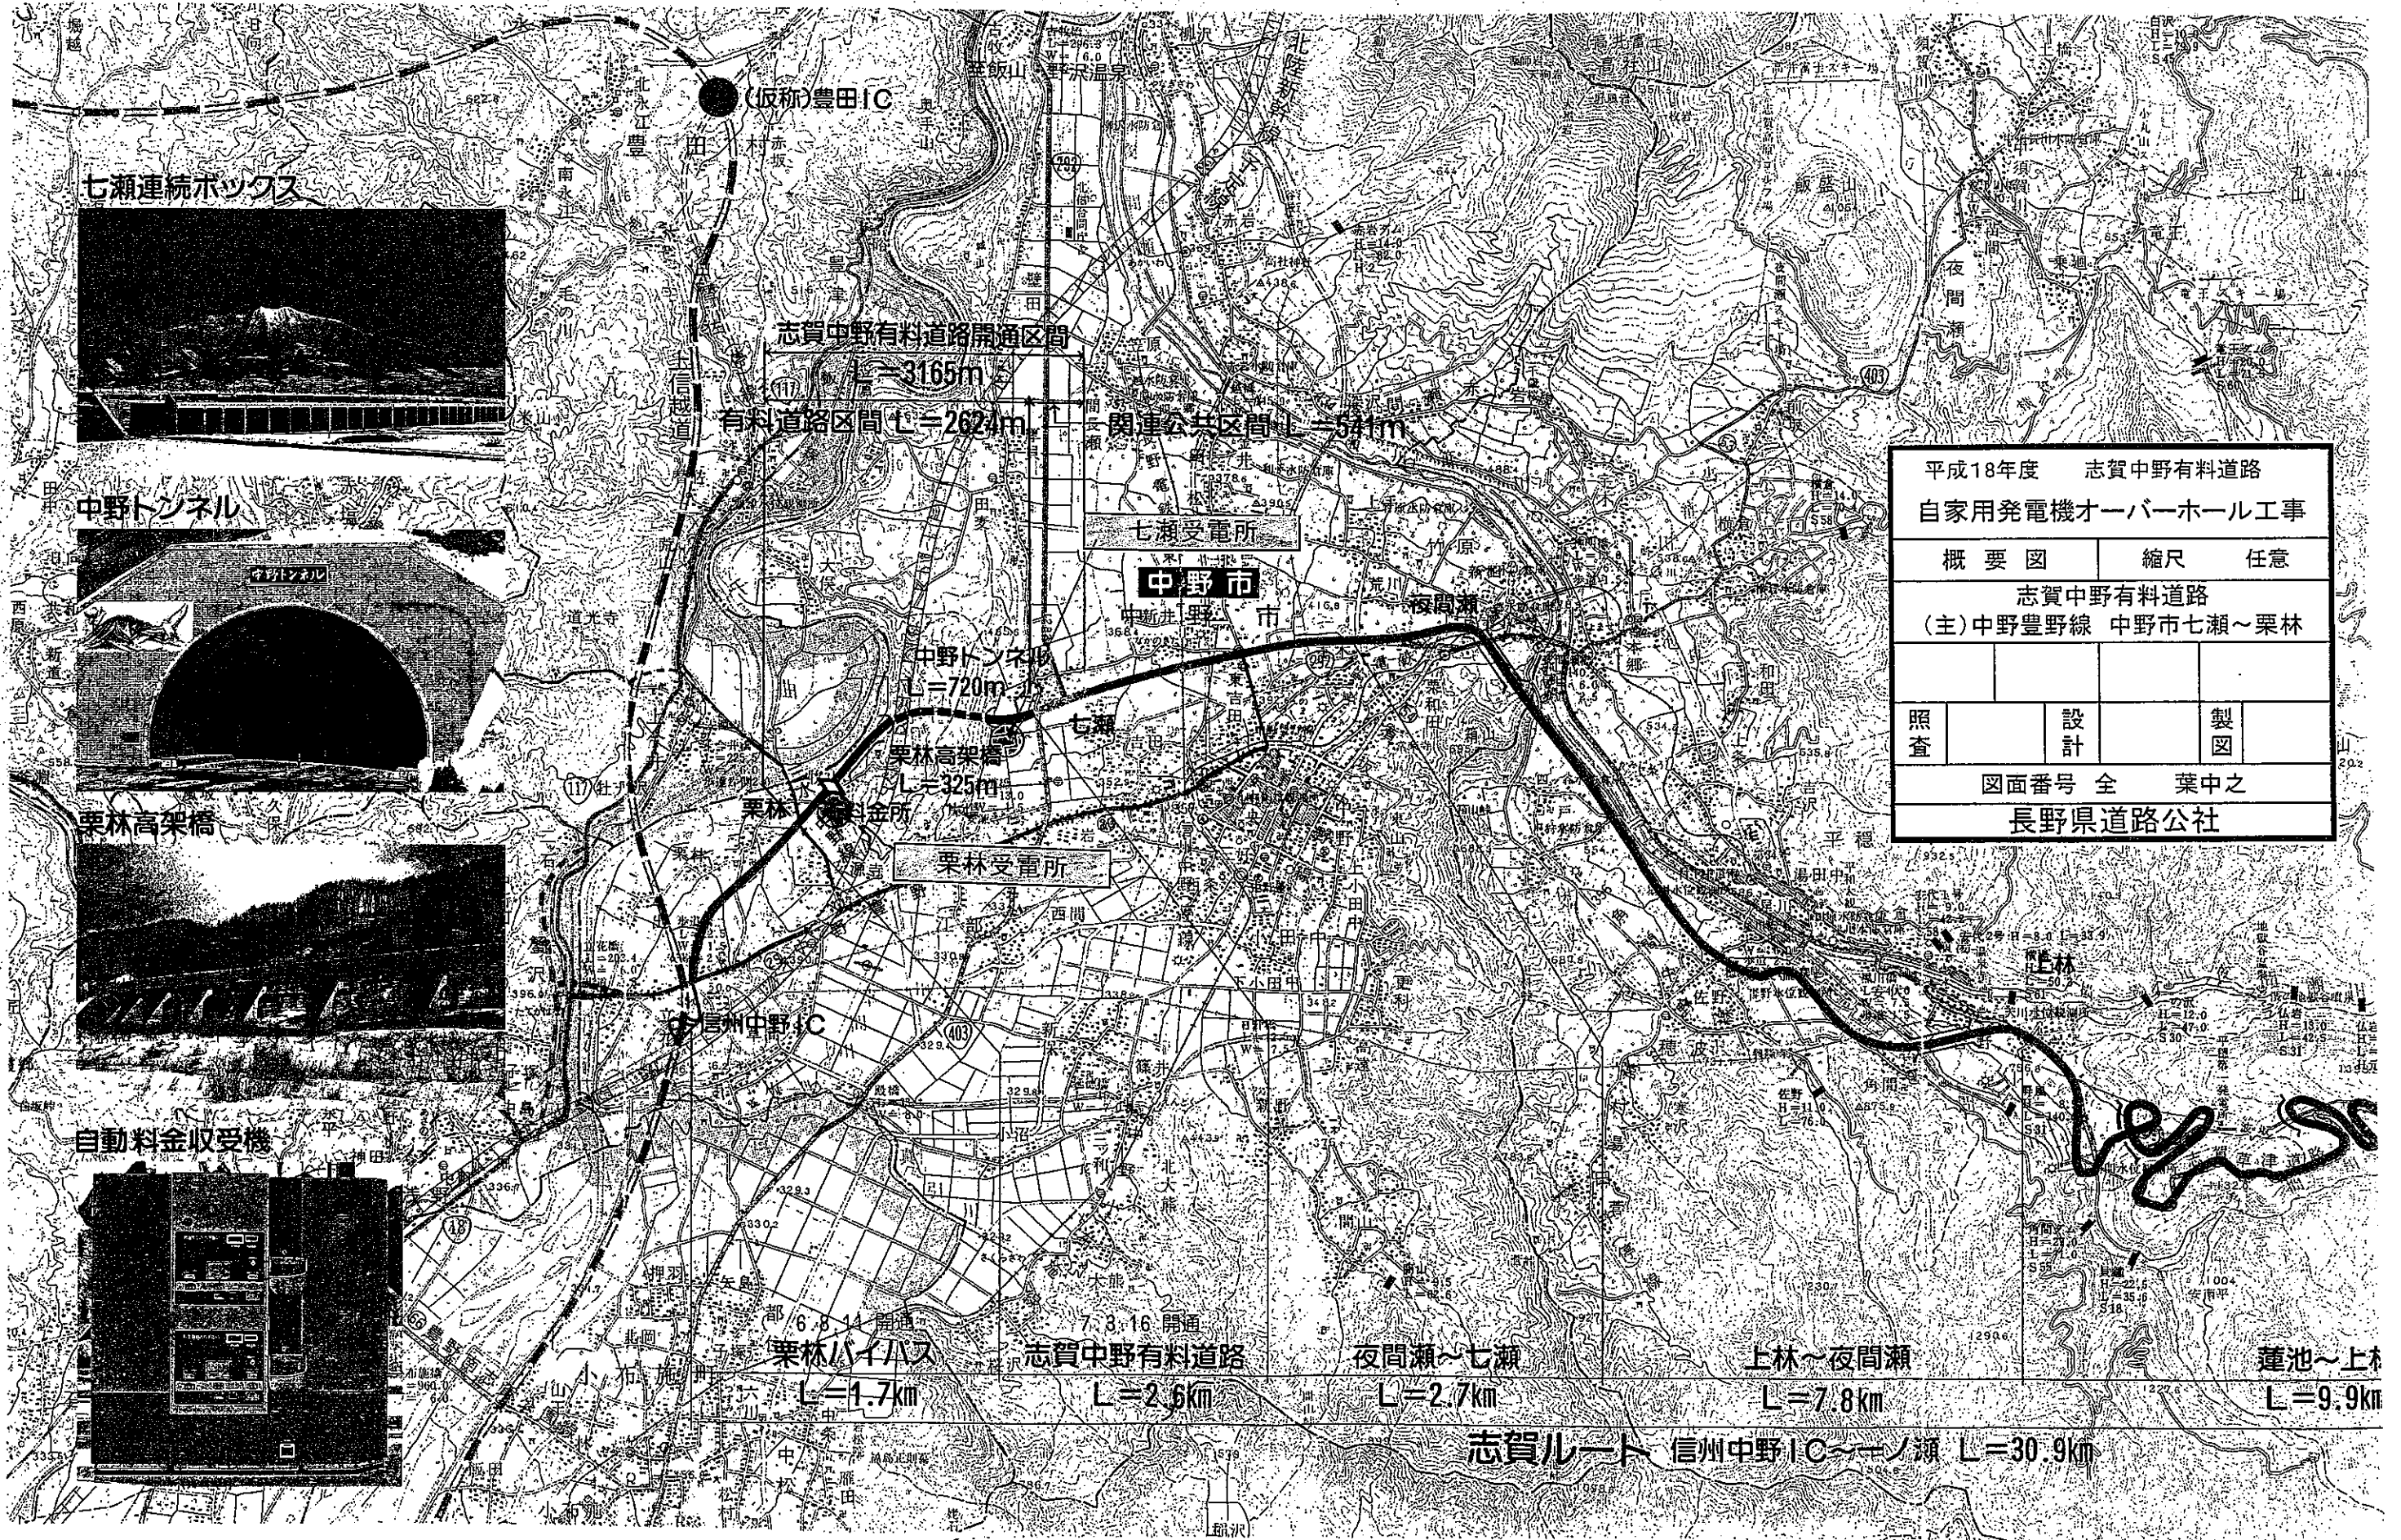