


# 交通安全施設整備（区画線）工事計画平面（1）



外側線（左） ペイント式 実線 白色 15cm 加熱式 〔⑤-1〕 L=39.0m (起点から七瀬ランプ合流点)

## 道路台帳平面図 S=1:500 (占用物件図)

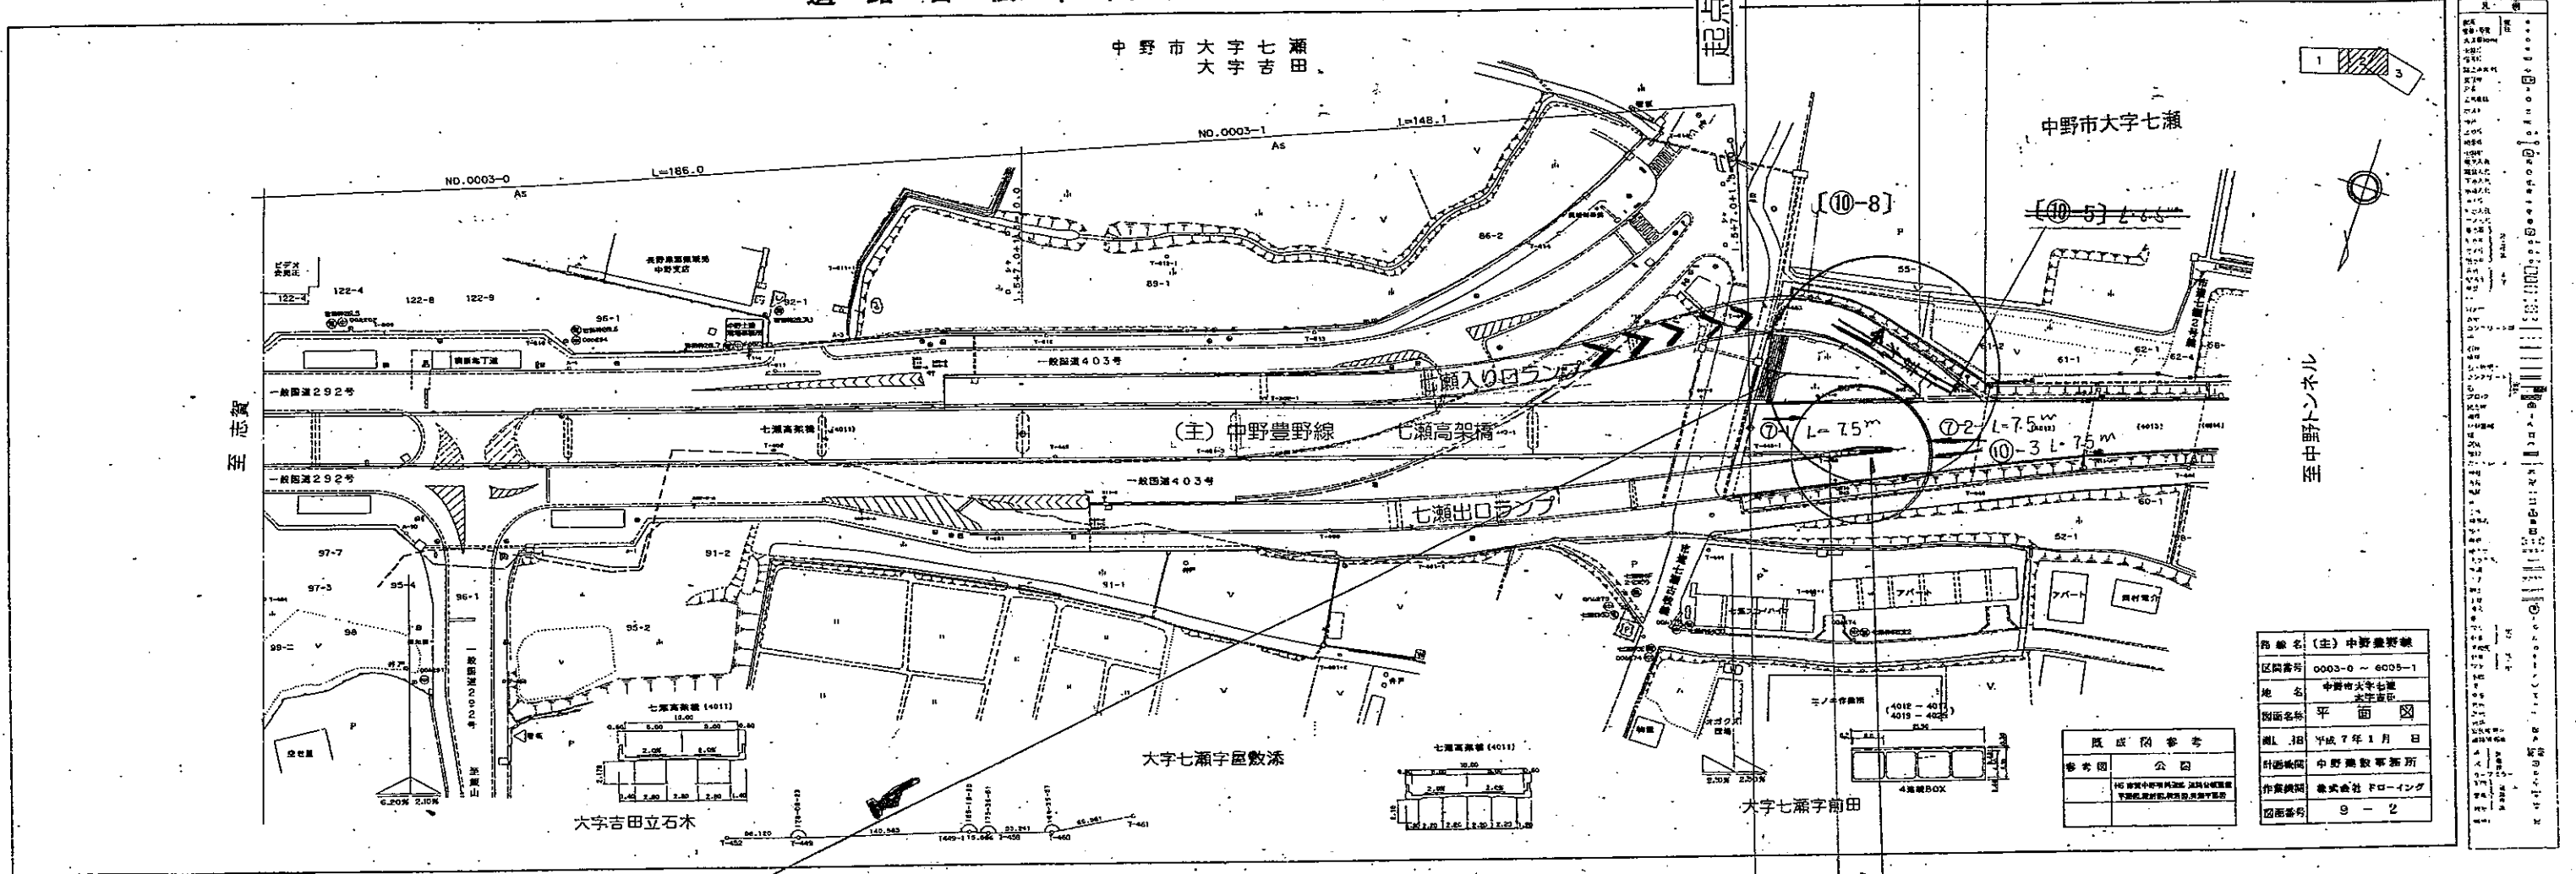


路線名	(主) 中野豊野線
区画番号	0003-0 ~ 6005-1
地名	中野市大字七瀬 大字吉田
図面名称	平面図
図面日付	平成7年1月1日
計画機関	中野豊野線事務所
作業機関	株式会社フローイング
図面番号	9-2

### 七瀬ON OFFランプ部詳細図〔⑩〕

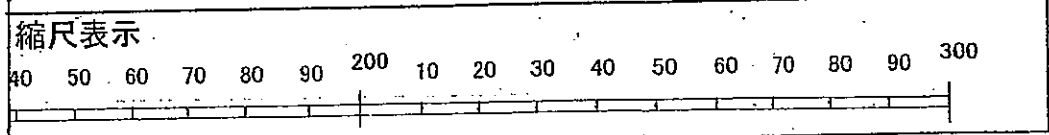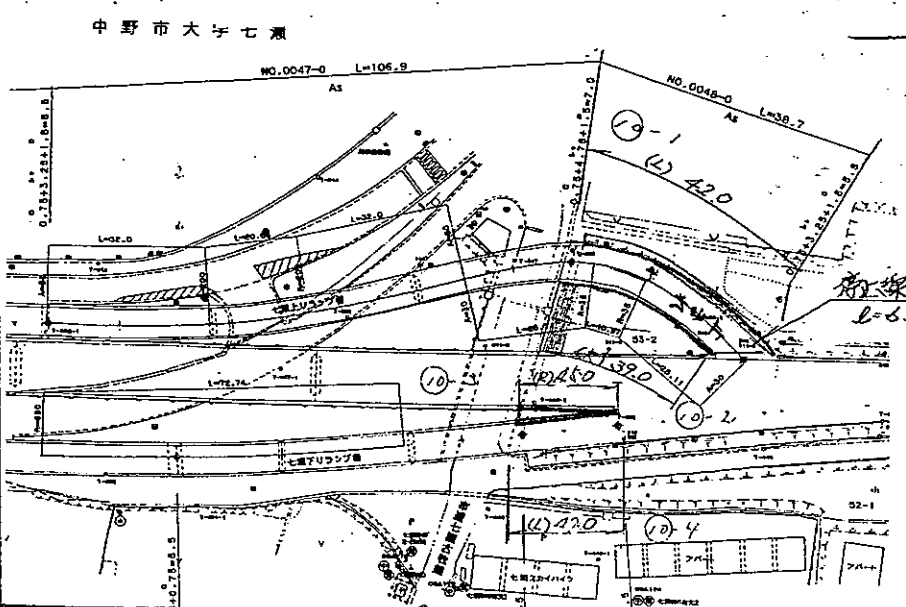

外側線（右） ペイント式 実線 白色 15cm 加熱式 〔⑥-1〕 L=45.0m (起点から七瀬ランプ出口点)

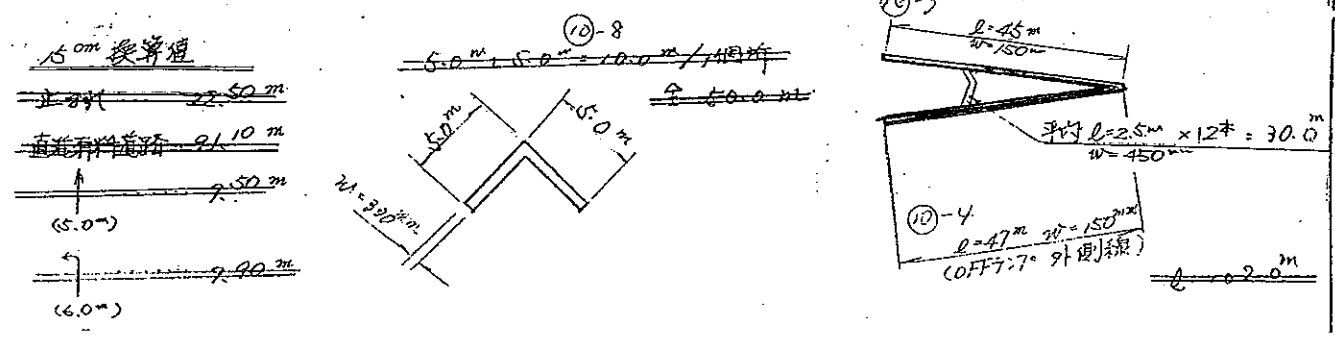

平成19年度 交通安全施設整備 (区画線) 工事		
概要図	縮尺 1/500 縮小図	
志賀中野有料道路 (主) 中野豊野線 中野市 七瀬から栗林		
照査	設計	製図
図面番号 全 10 葉中之 1		
長野県道路公社		






# 交通安全施設整備（区画線）工事計画平面（4）

外側線（左） ペイント式 実線 白色 15cm 加熱式 〔㊸-3〕 L=720.0m (中野トンネル)

外側線（右） ペイント式 実線 白色 15cm 加熱式 〔㊸-4〕 L=471.0m (中野トンネル出口～栗林料金所入り口)


中央線 ペイント式 実線 黄色 30cm 加熱式 〔㊸-2〕 L=164.0m (中野トンネル栗林側出入口～栗林高架橋まで)

道路台帳平面図 s=1:500 (占用物件図)

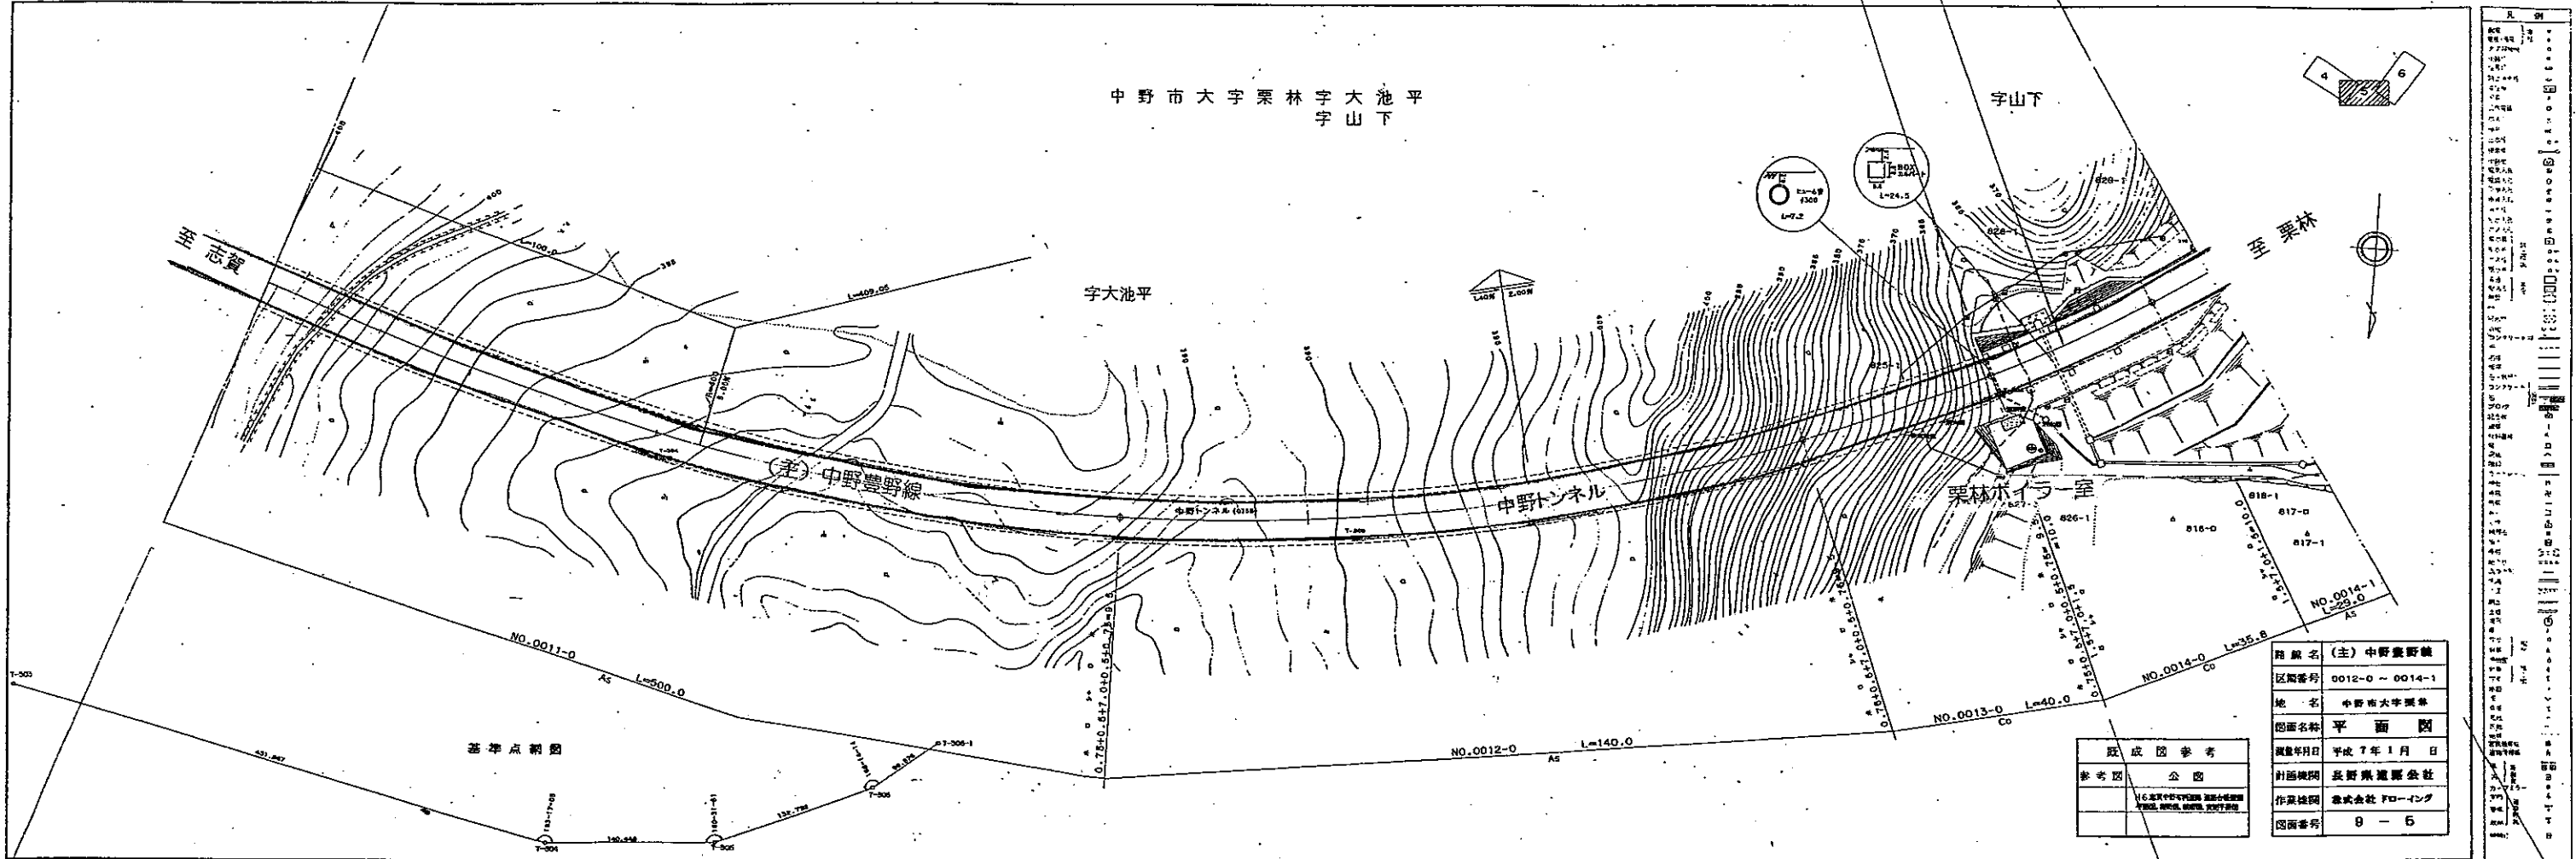

図名	(主) 中野豊野線
区画番号	0012-0 - 0014-1
地名	中野市大字栗林
図面名称	平面図
測量年月日	平成7年1月 日
計画機関	長野県道路公社
作業機関	株式会社 FPO-インテック
図面番号	8 - 6

既成図参考	なし
参考図	なし

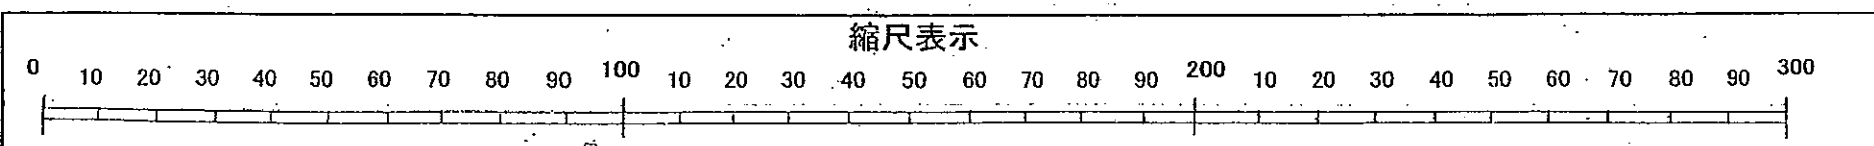

外側線（右） ペイント式 実線 白色 15cm 加熱式 〔㊸-3〕 L=720.0m (中野トンネル)

外側線（右） ペイント式 実線 白色 15cm 加熱式 〔㊸-4〕 L=472.0m (中野トンネル出口～栗林料金所入り口)

平成19年度 交通安全施設整備 (区画線)工事			
概要図	縮尺 1/500 縮小図		
志賀中野有料道路 (主)中野豊野線 中野市 七瀬から栗林			
照査	設計	製図	
図面番号 全 10 葉中之 4			
長野県道路公社			

# 交通安全施設整備（区画線）工事計画平面（5）


外側線（左） ペイント式 実線 白色 15cm 加熱式 〔㊟-4〕 L=471.0m (中野トンネル出口～栗林料金所入り口)

中央線 ペイント式 実線 黄色 30cm 加熱式 〔㊟-2〕 L=164.0m  
 (中野トンネル栗林側出入口～栗林高架橋まで)


中央線 ペイント式 実線 白線 15cm 加熱式 〔㊟〕 L=234.0m (栗林高架橋～栗林料金所入り口まで)

料金所周辺別図

道路台帳平面図 s=1:500 (占用物件図)

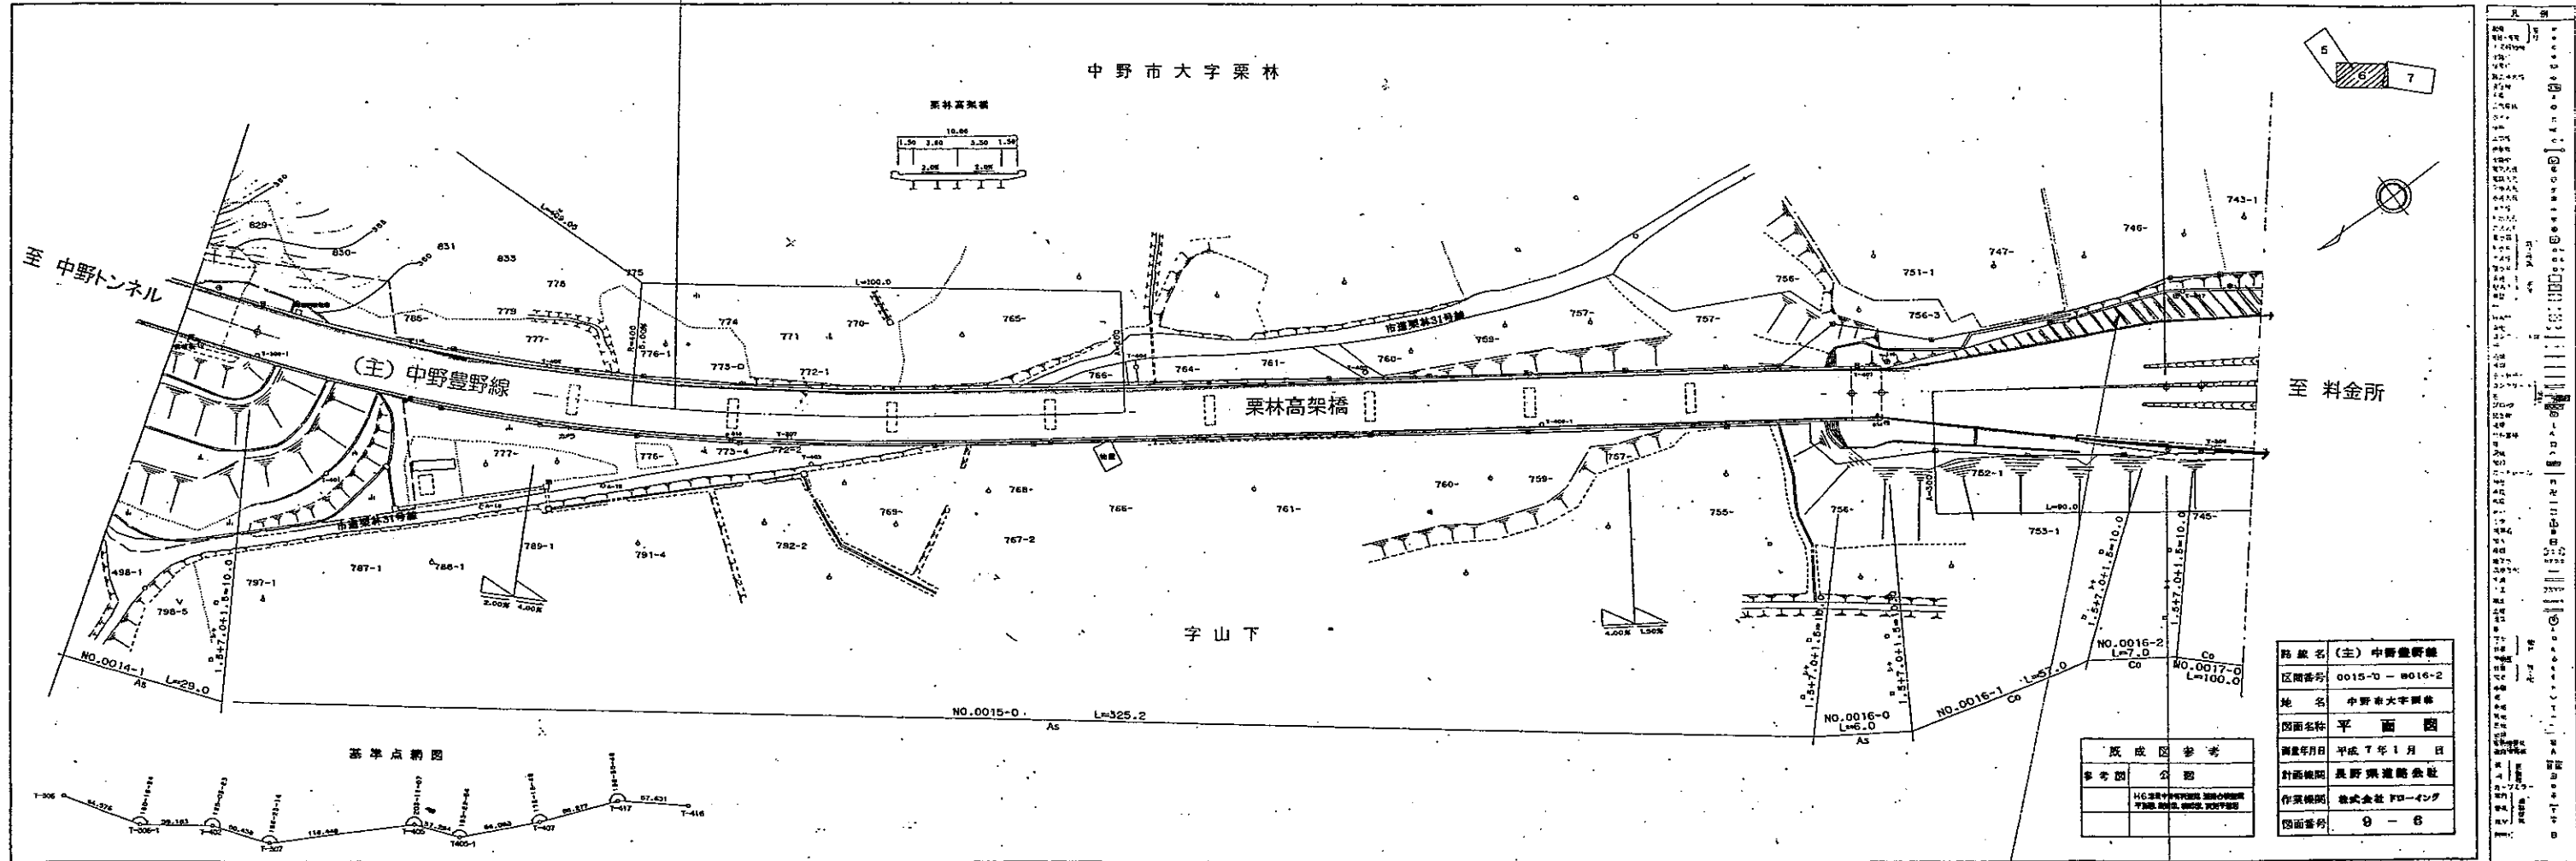

路線名	(主) 中野豊野線
区間番号	0015-0 - 0016-2
地名	中野市大字栗林
図面名称	平面図
測量年月日	平成7年1月日
計画機関	長野県道路公社
作成機関	株式会社 Fロ-イング
図面番号	9-6

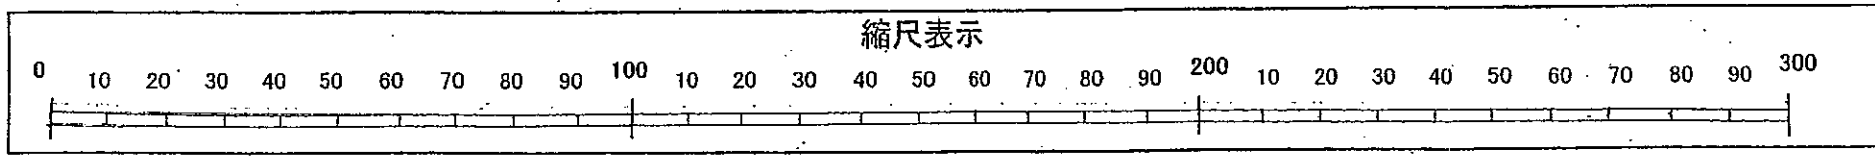

外側線（右） ペイント式 実線 白色 15cm 加熱式 〔㊟-4〕 L=472.0m (中野トンネル出口～栗林料金所入り口)

本線ゼブラ〔㊟-2〕料金所左待避部分 L=83.8m  
 全20本

平成19年度 交通安全施設整備 （区画線）工事			
概要図	縮尺 1/500 縮小図		
志賀中野有料道路 （主）中野豊野線 中野市 七瀬から栗林			
照査	設計	製図	
図面番号 全 10 葉中之 5			
長野県道路公社			

# 交通安全施設整備（区画線）工事計画平面（6）


外側線（左） ペイント式 実線 白色  
15cm 加熱式 〔㉔-6〕 L=147.0m  
(市道栗林30号線～栗林ランプ入り口)

外側線（右） ペイント式 実線 白色 15cm 加熱式 〔㉔-5〕 L=338.0m (栗林料金所入り口～市道栗林30号線)

料金所周辺 (別図10-10)


中央線 ペイント式 破線 白線 15cm 加熱式 〔㉔〕 L=840.0m×1/2=420.0m (栗林料金所入り口～栗林終点まで)

## 道路台帳平面図 S=1:500 (占用物件図)

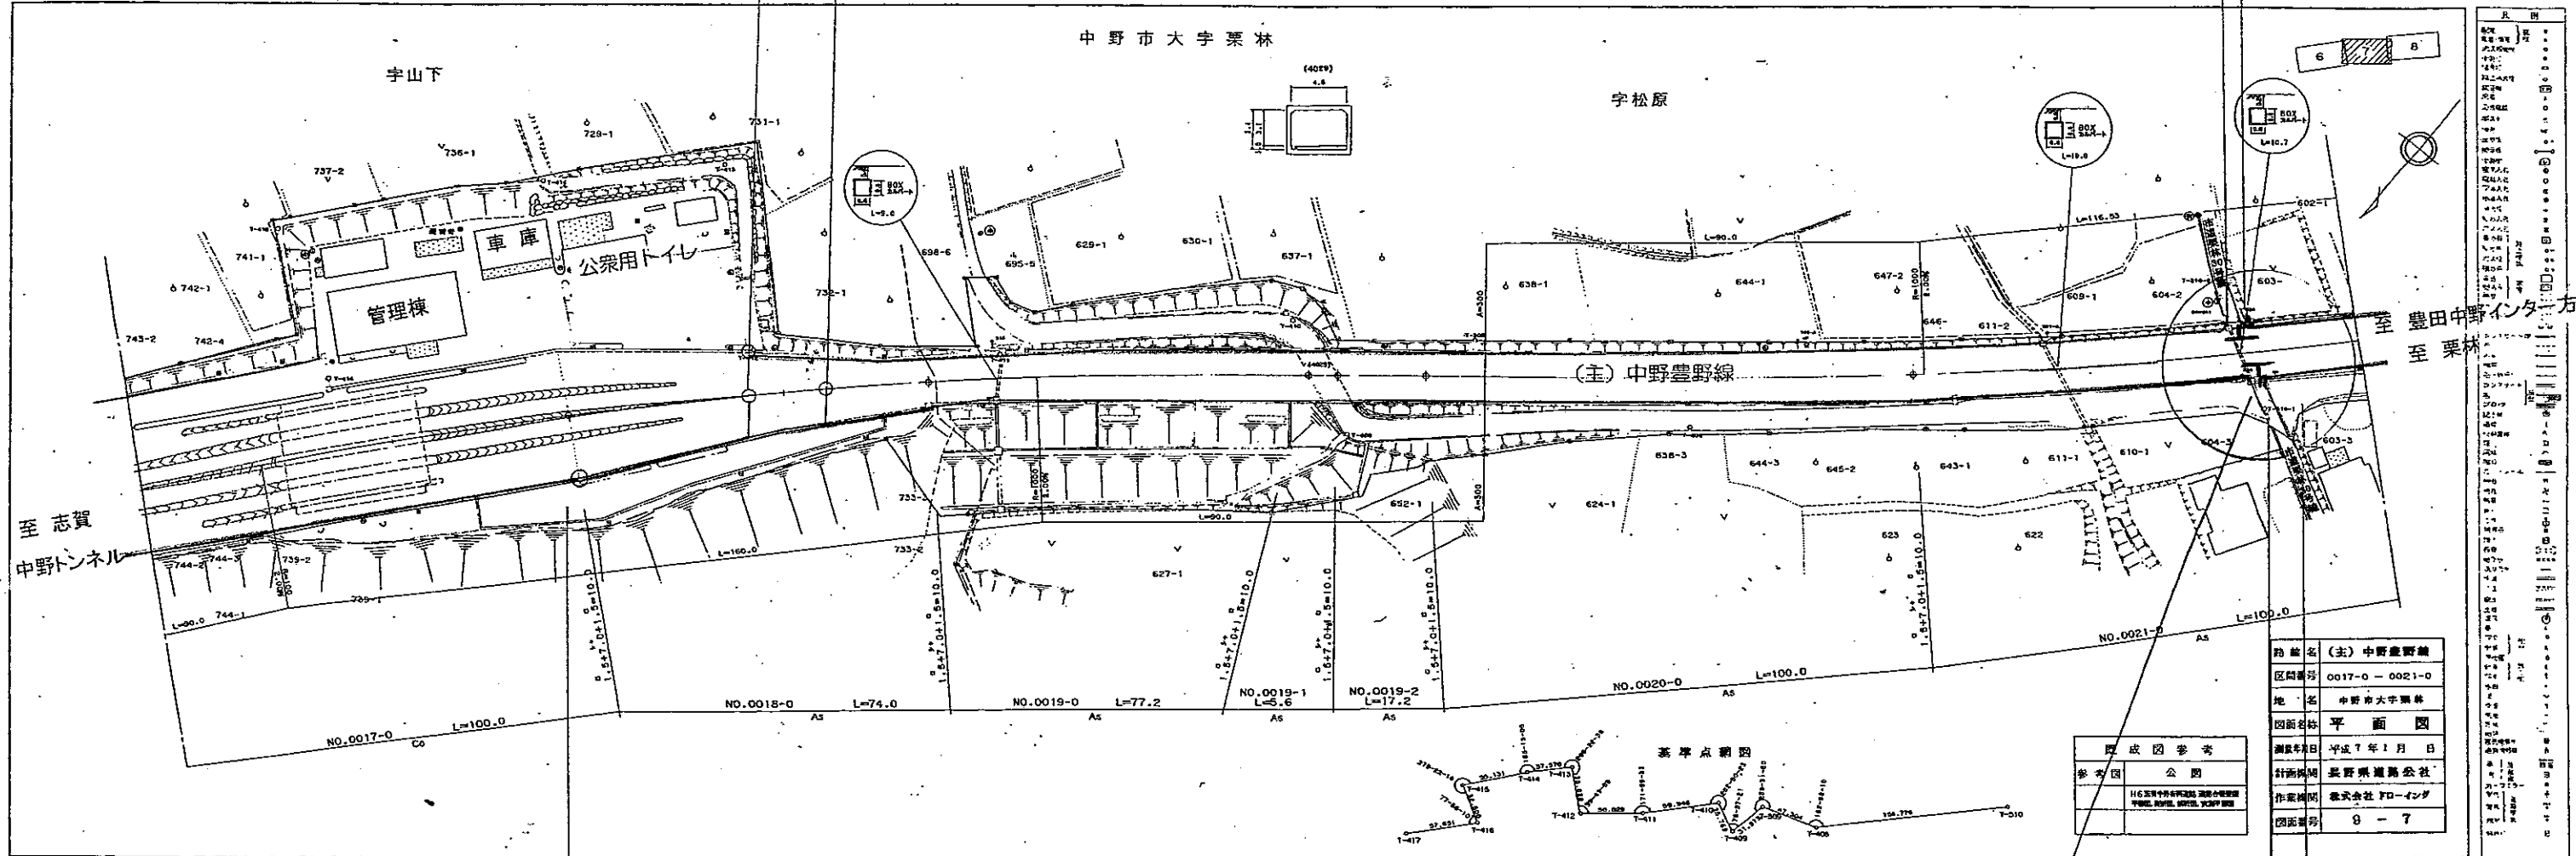


路線名	(主) 中野豊野線
区画番号	0017-0 - 0021-0
地名	中野市大字栗林
図面名称	平面図
測量年月日	平成7年1月日
計画機関	長野県道路公社
作業機関	株式会社 PD-インテ
図面番号	9-7

作成図参考	公開
参考図	公開
H6.5.14(平成6年5月14日) 道路台帳調査	
栗林料金所、栗林ランプ、栗林30号線	

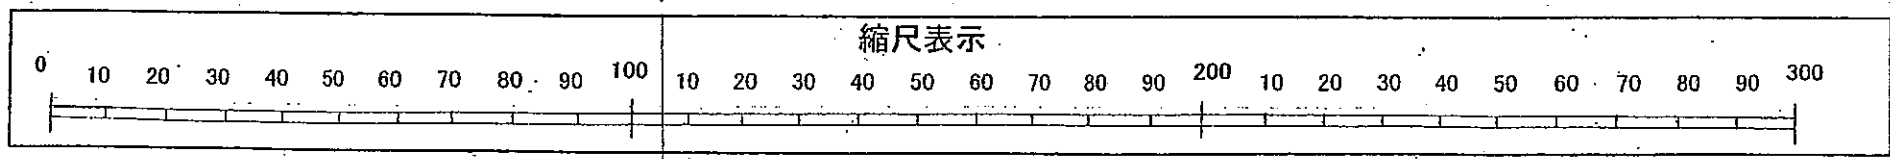

外側線（右） ペイント式 実線 白色 15cm 加熱式 〔㉔-5〕 L=341.0m (栗林料金所入り口～市道栗林30号線)

外側線（右） ペイント式 実線 白色 15cm 加熱式  
〔㉔-8〕 L=100.0m (栗林料金所内西4レーン外)

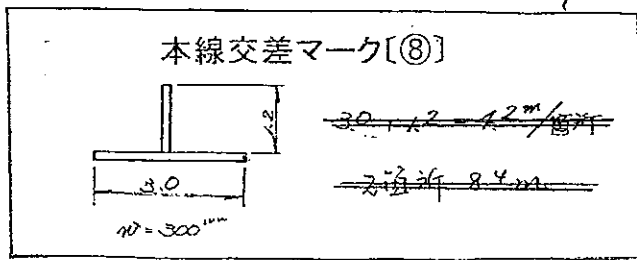

平成19年度 交通安全施設整備 (区画線) 工事	
概要図	縮尺 1/500 縮小図
志賀中野有料道路 (主) 中野豊野線 中野市 七瀬から栗林	
照査	設計 製図
図面番号 全 10 葉中之 6	
長野県道路公社	

〔㉔-6〕 L=176.0m


# 交通安全施設整備 (区画線) 工事計画平面 (7)

外側線(左) ペイント式 実線 白色 15cm 加熱式 [⑤-6] L=147.0m  
(市道栗林30号線~栗林ランプ入り口)


外側線(左) ペイント式 実線 白色 15cm 加熱式 [⑤-7] L=420.0m (栗林料金所入り口~栗林終点)

中央線 ペイント式 破線 白線 15cm 加熱式 [⑤] L=840.0m×1/2=420.0m (栗林料金所入り口~栗林終点まで)

## 道路台帳平面図 S=1:500 (占用物件図)

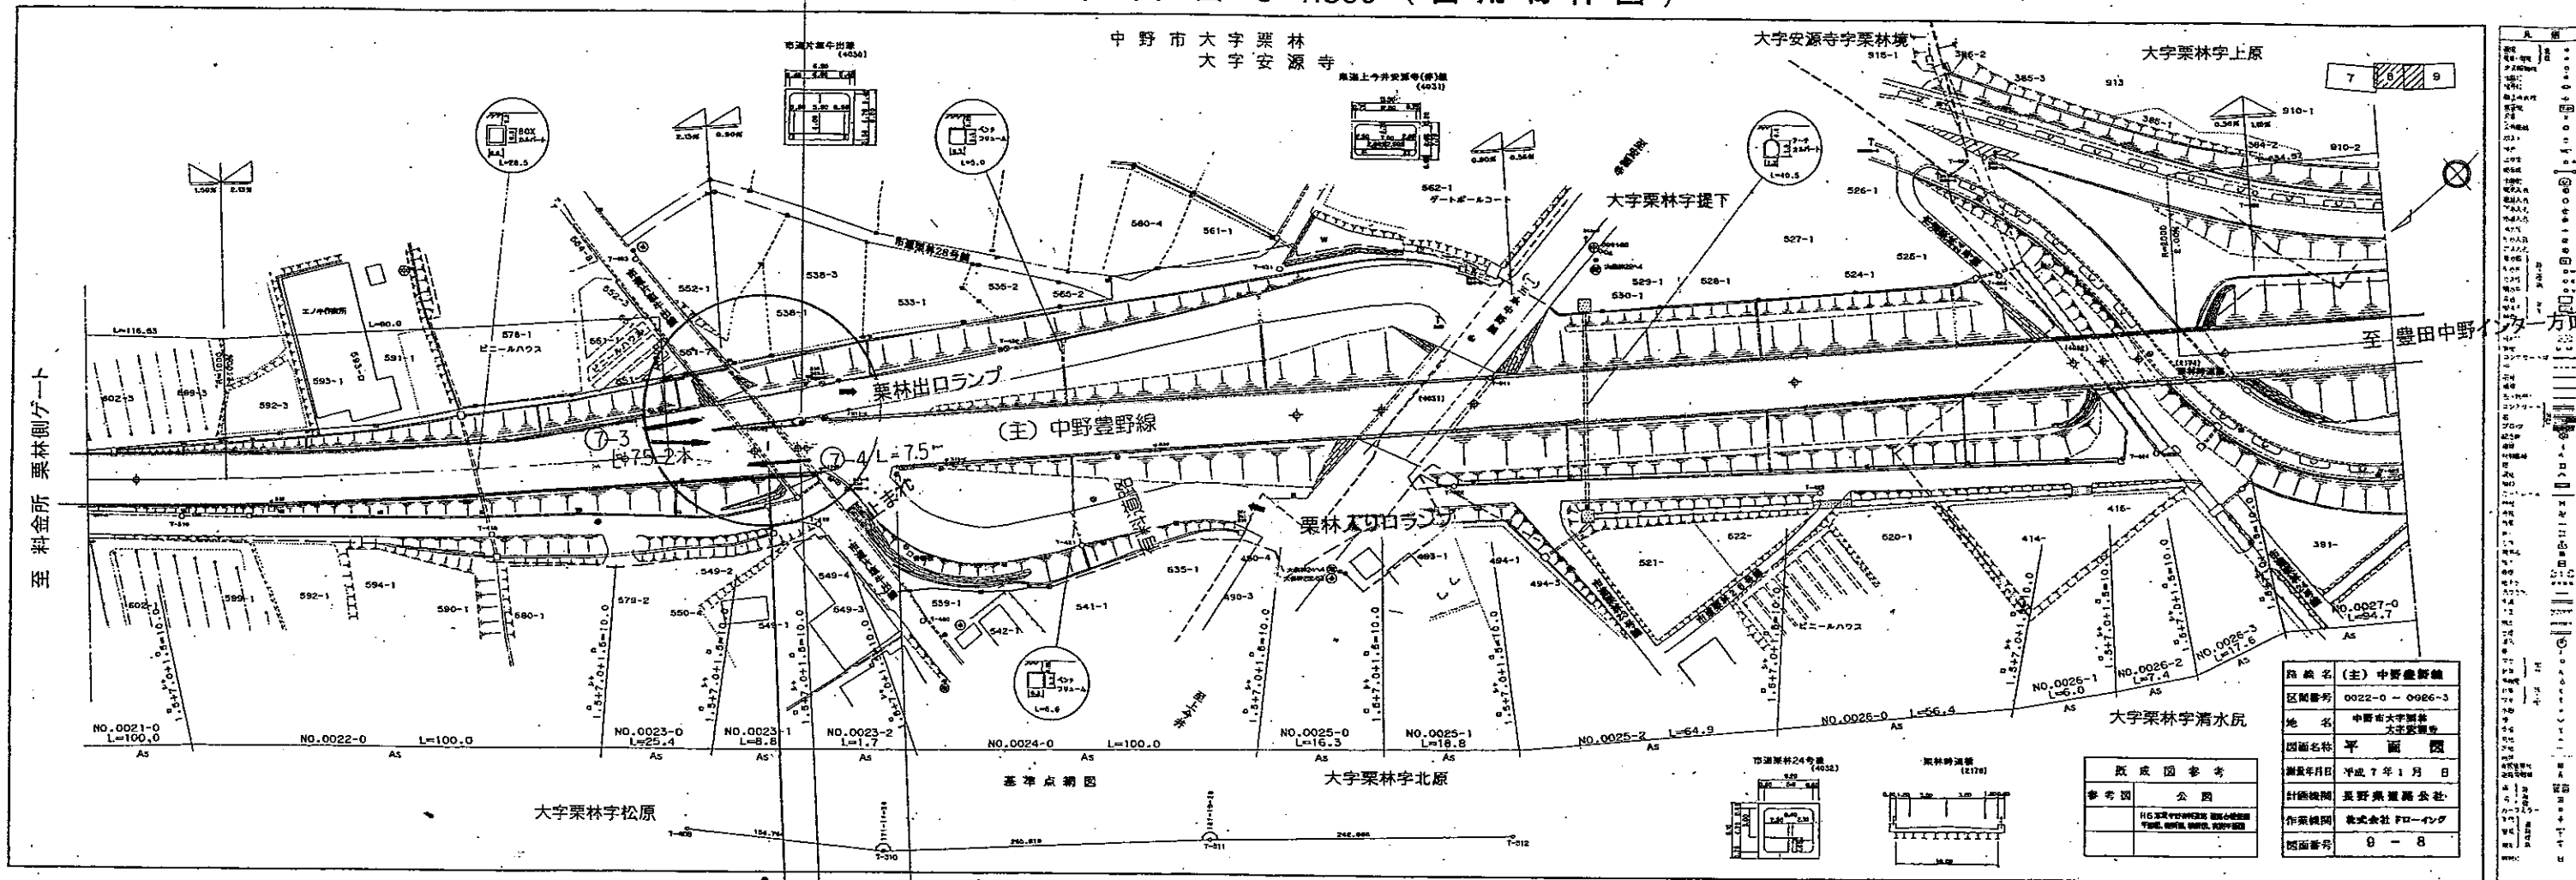


図名	(主) 中野豊野線
区画番号	0022-0 - 0026-3
地名	中野市 大字 栗林 大字 安源寺
図面名称	平面図
測量年月日	平成7年1月日
計測機関	長野県測量公社
作業機関	株式会社 フローイング
図面番号	9 - 8

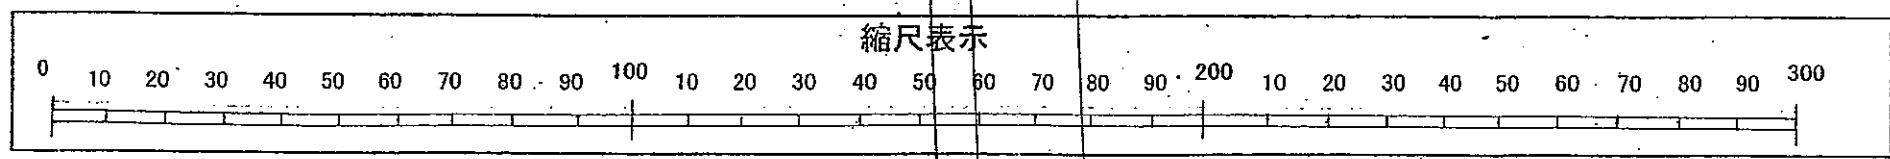

外側線(右) ペイント式 実線 白色 15cm 加熱式 [⑥-6] L=176.0m  
(市道栗林30号線~栗林ランプ入り口)

外側線(右) ペイント式 実線 白色 15cm 加熱式 [⑥-7] L=369.0m (栗林ランプ入り口~栗林終点)

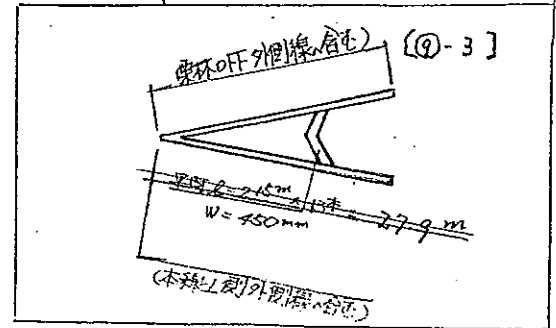


平成19年度 交通安全施設整備 (区画線) 工事	
概要図	縮尺 1/500 縮小図
志賀中野有料道路 (主) 中野豊野線 中野市 七瀬から栗林	
照査	設計 製図
図面番号 全 10 葉中之 7	
長野県道路公社	

# 交通安全施設整備 (区画線) 工事計画平面 (8)

外側線 (左) ペイント式 実線 白色 15cm 加熱式 [◎-7] L=420.0m (栗林料金所入り口~栗林終点)


中央線 ペイント式 破線 白線 1.5cm 加熱式 [◎] L=840.0m×1/2=420.0m  
(栗林料金所入り口~栗林終点まで)

道路台帳平面図 S=1:500 (占用物件図)

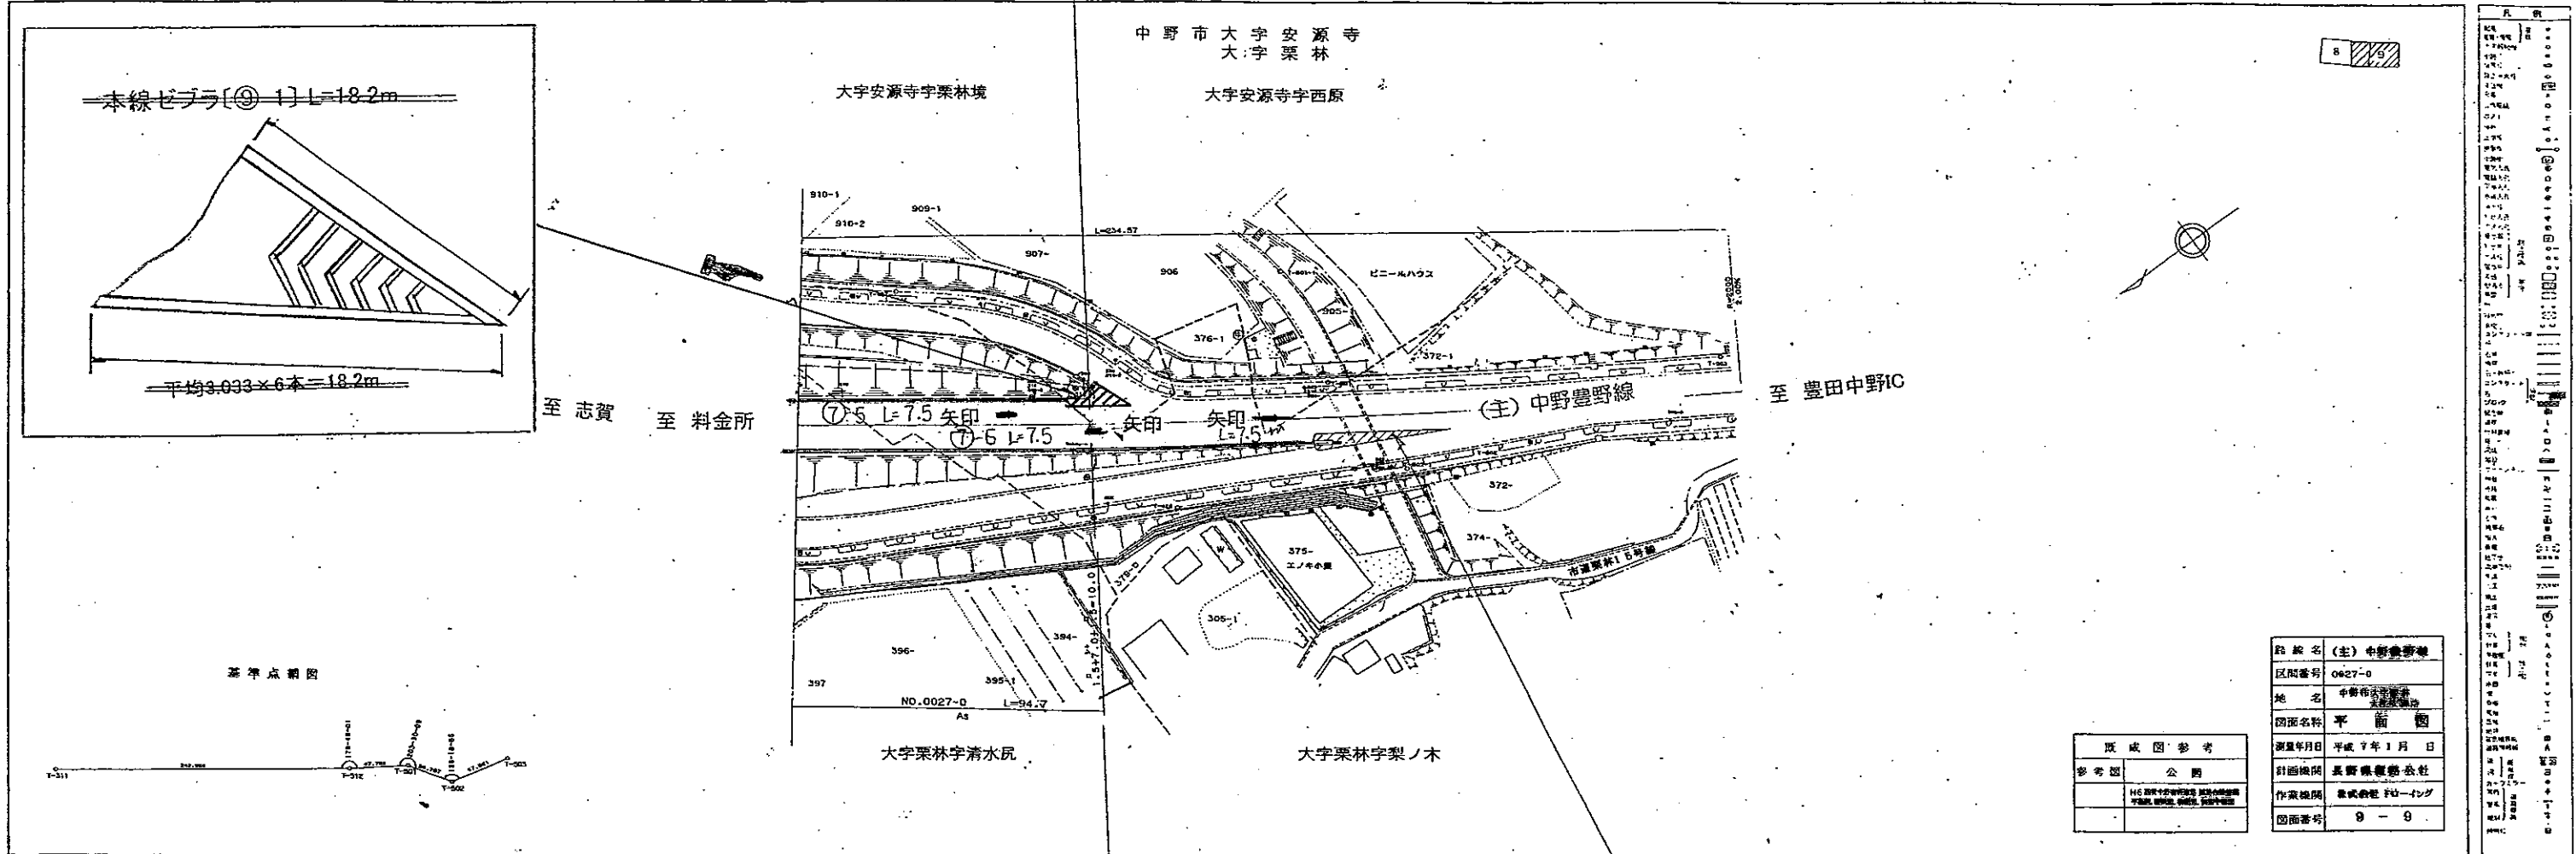

路線名	(主) 中野豊野線
区画番号	0627-0
地名	中野市 七瀬
図面名称	平面図
測量年月日	平成7年1月日
計画機関	長野県建設公社
作業機関	長野県建設公社
図面番号	9-9

既成図参考	公開
参考図	公開

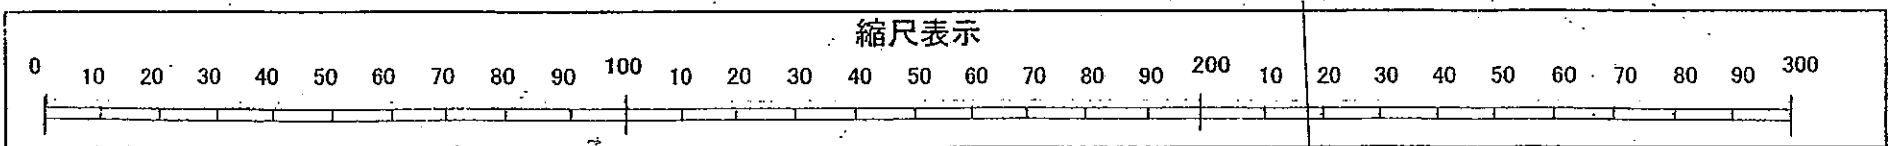

外側線 (右) ペイント式 実線 白色 15cm 加熱式 [◎-7] L=369.0m (栗林ランプ入り口~栗林終点)

平成19年度 交通安全施設整備 (区画線) 工事			
概要図	縮尺 1/500 縮小図		
志賀中野有料道路 (主) 中野豊野線 中野市 七瀬から栗林			
照査	設計	製図	
図面番号 全 10 葉中之 8			
長野県道路公社			


# 交通安全施設整備（区画線）工事計画平面（9）

## 栗林ON OFFランプ部詳細図〔11〕

栗林 OFF ランプ (L)  $L=170.0m$  〔11-1〕  
 (R)  $L=170.0m$  〔11-2〕  
 道路台帳平面図 S=1:500 (占用物件図)


栗林ON OFFランプ部詳細図〔11〕

中野市大字栗林

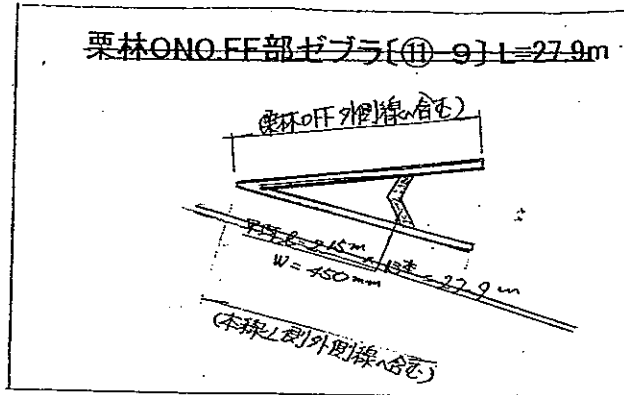

〔11-6〕 停止線  
 $L=10.0m$   
 $W=450mm$



停止線〔11-5〕  
 $L=10.0m$   
 $W=450mm$

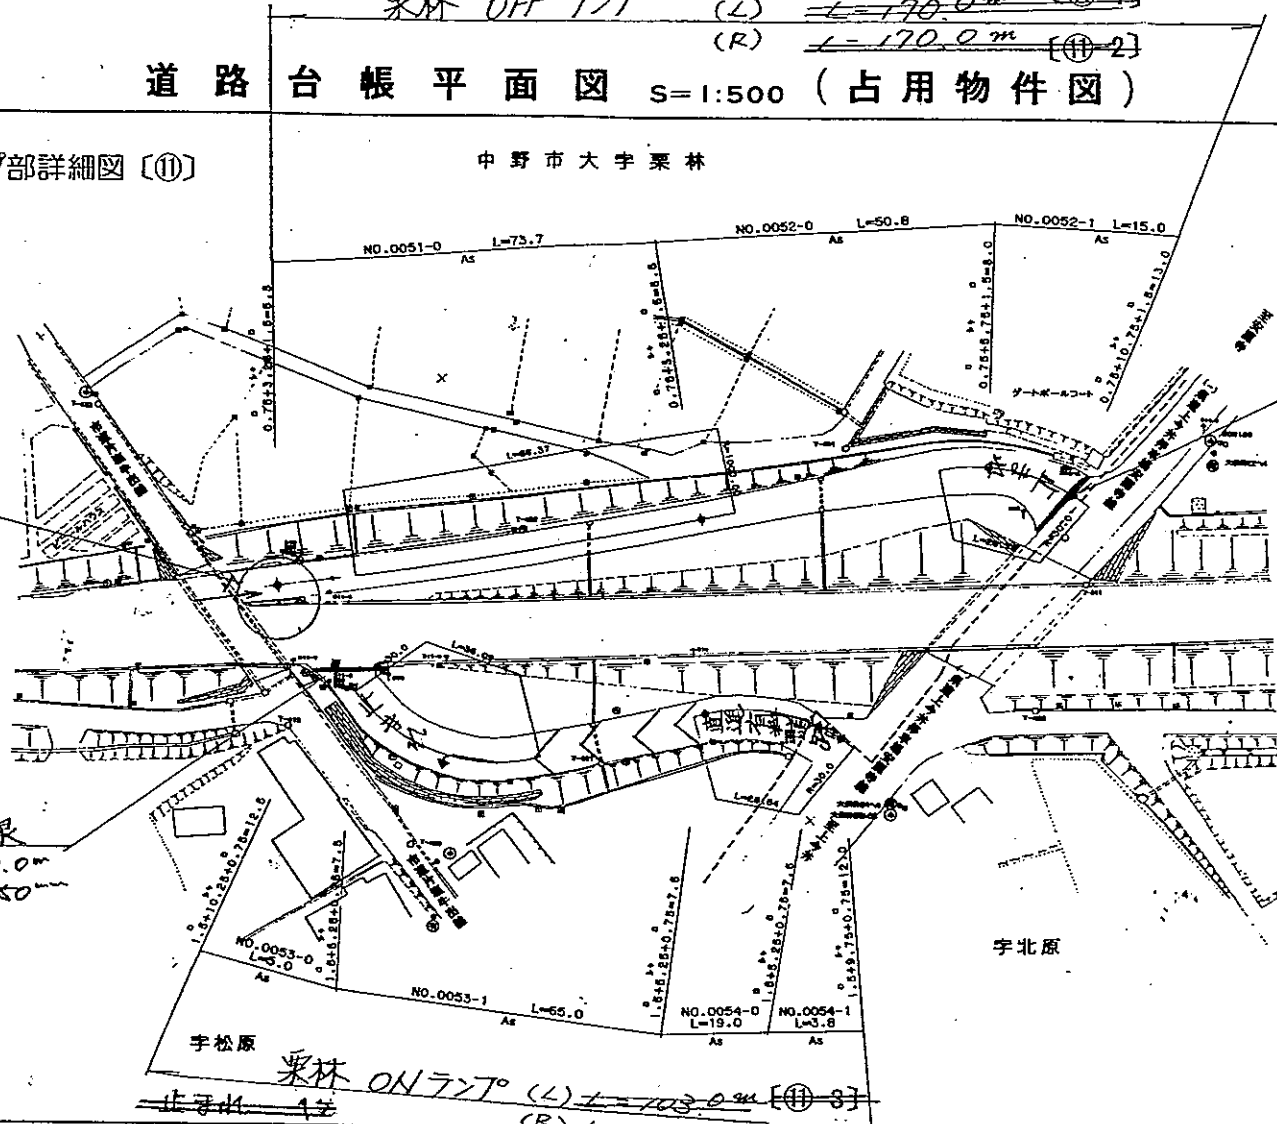

路線名	(主)中野豊野線
区画番号	0051-0 - 0054-0
地名	中野市大字栗林
図面名称	
測量年月日	平成7年1月日
計画機関	長野県道路公社
作業機関	株式会社FD-インテック
図面番号	9-8 (別図)

作成図参考	
参考区	公園
15 中野市大字栗林 道路台帳図 中野市大字栗林 道路台帳図	


栗林ON/OFF部〔11〕

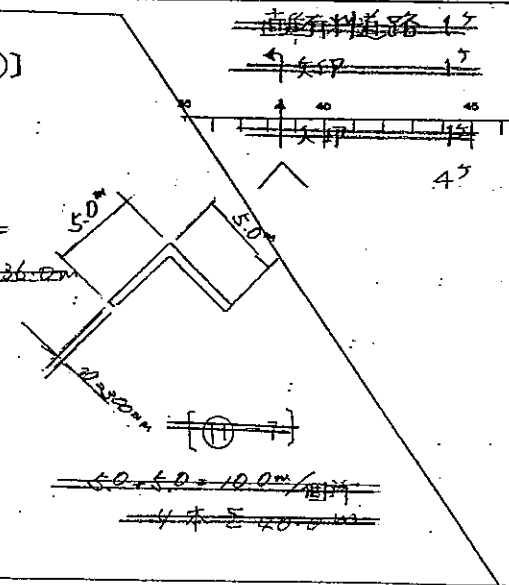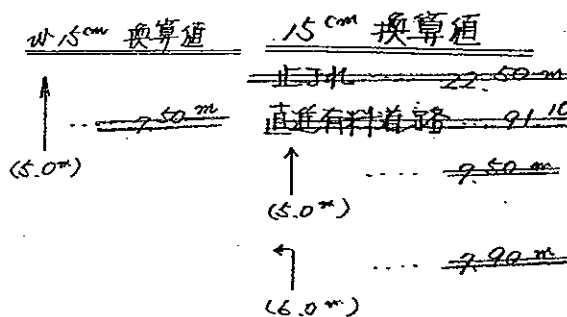

平成19年度 交通安全施設整備 (区画線)工事		
概要図	縮尺 1/500 縮小図	
志賀中野有料道路 (主)中野豊野線 中野市 七瀬から栗林		
照査	設計	製図
図面番号 全 10 葉中之 9		
長野県道路公社		

交通安全施設整備 (区画線) 工事計画平面 (10)

番号	延長 (m)	番号	延長 (m)
1	7.0	11	4.2
2	6.9	12	3.6
3	6.8	13	3.1
4	6.7	14	2.6
5	6.6	15	2.2
6	6.4	16	1.8
7	6.2	17	1.4
8	5.7	18	1.1
9	5.2	19	0.9
10	4.8	20	0.6
計	62.3	計	21.5
合計 20本			83.8

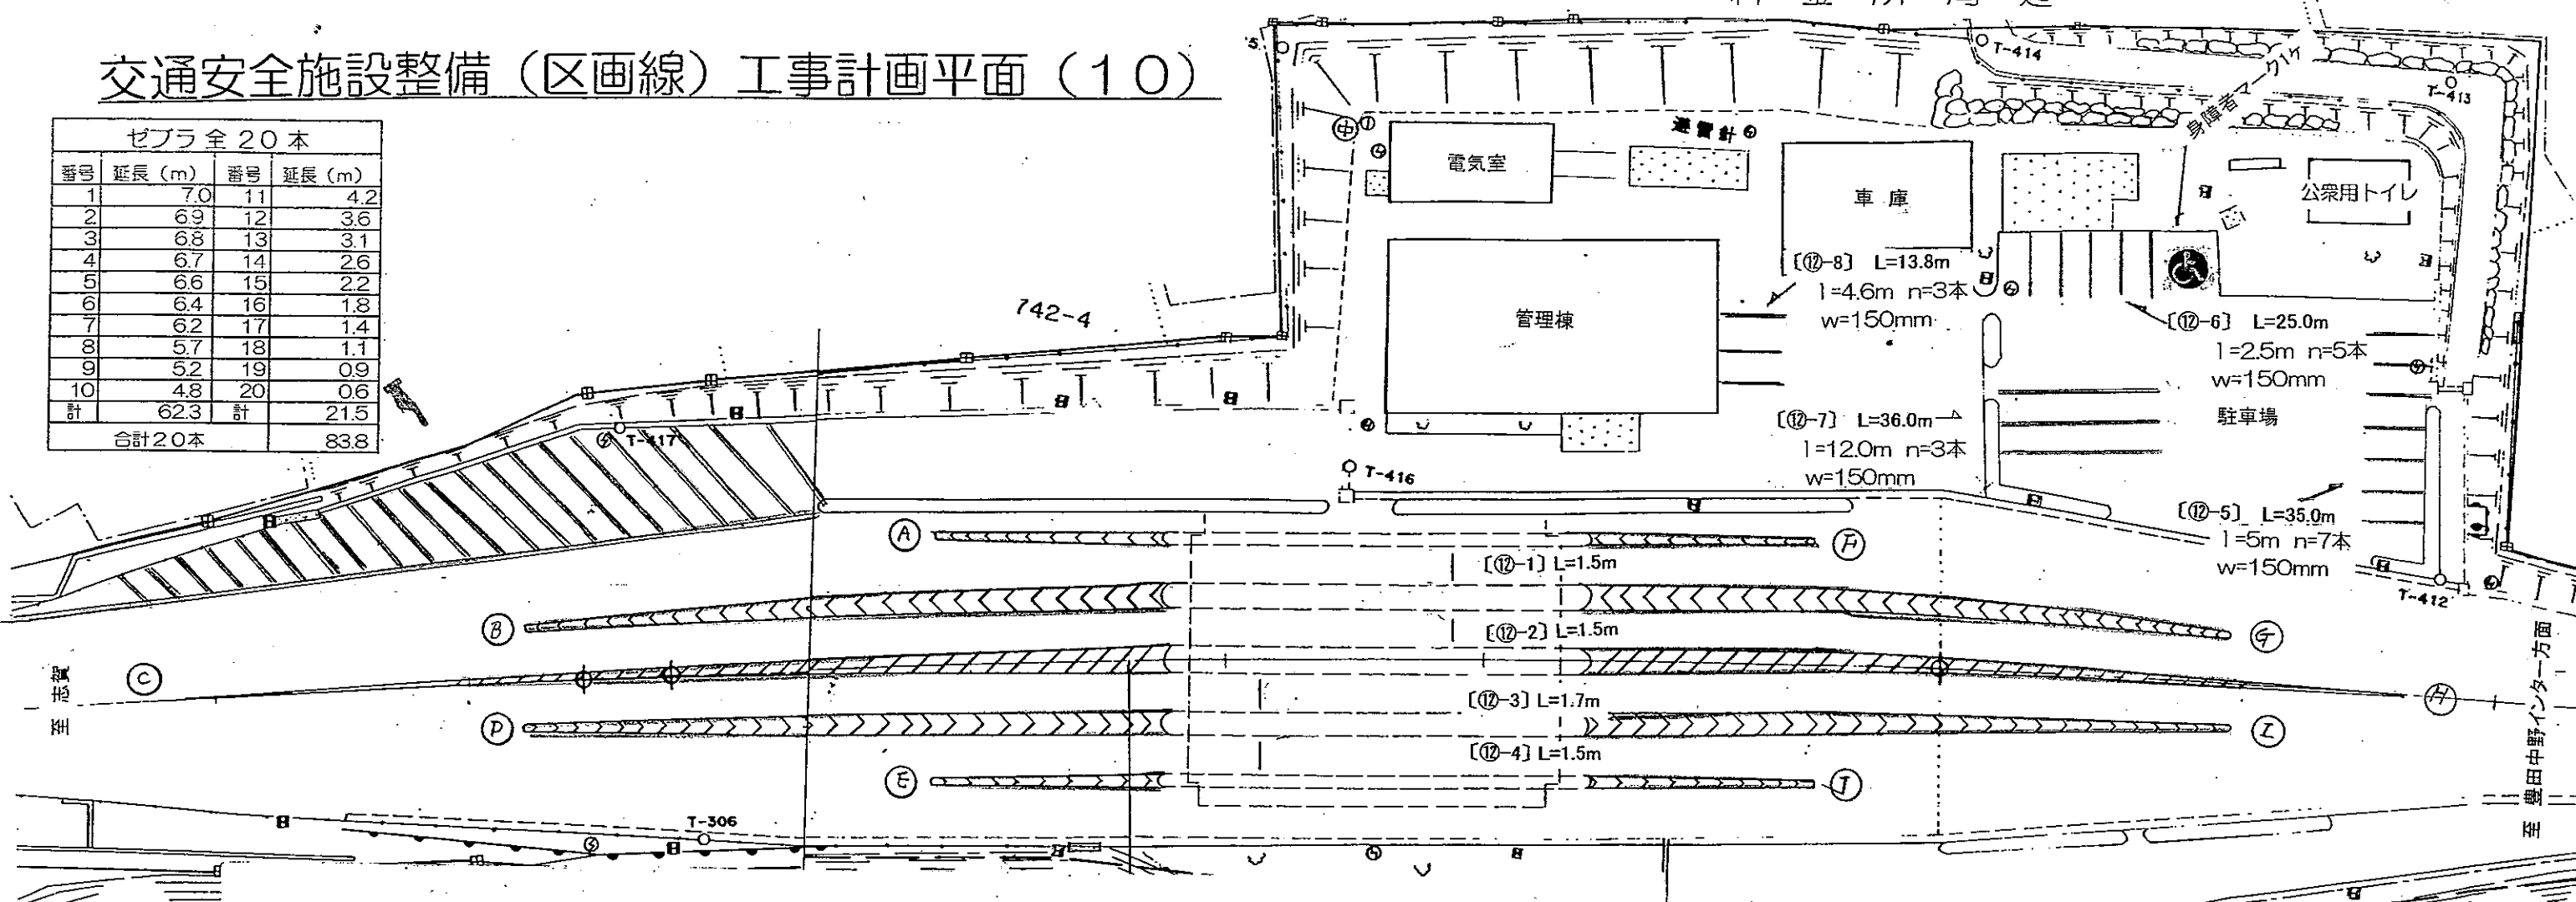

料金所周辺 数量表 (平成19年度区画線工事) 単位:(m)

NO	ゼブラ	料金所周辺										計
		A	B	C	D	E	F	G	H	I	J	
1	//											
2	//											
ゼブラ (ペイント式) ・白・W45 計												
外側線 (ペイント式) ・加熱・白・W15 計		35.0	100.0	157.0	99.0	35.0	35.0	100.0	149.0	100.0	35.0	845.0

外側線 ペイント式 実線 白線 15cm 加熱式 (A~J) → 845.0 m  
 ゼブラ ペイント式 ゼブラ 白線 45cm 加熱式 (A~J)、停止 → m

平成 年度 交通安全施設整備 (区画線) 工事			
概要図	縮尺 1/500 縮小図		
志賀中野有料道路 (主)中野豊野線 中野市 七瀬から栗林			
照査	設計	製図	
図面番号 全 10 葉中之 10			
長野県道路公社			