


④矢印・記号線

③ゼブラ線

# 交通安全施設整備(区画線)工事 平面図

①外測線

②中央線

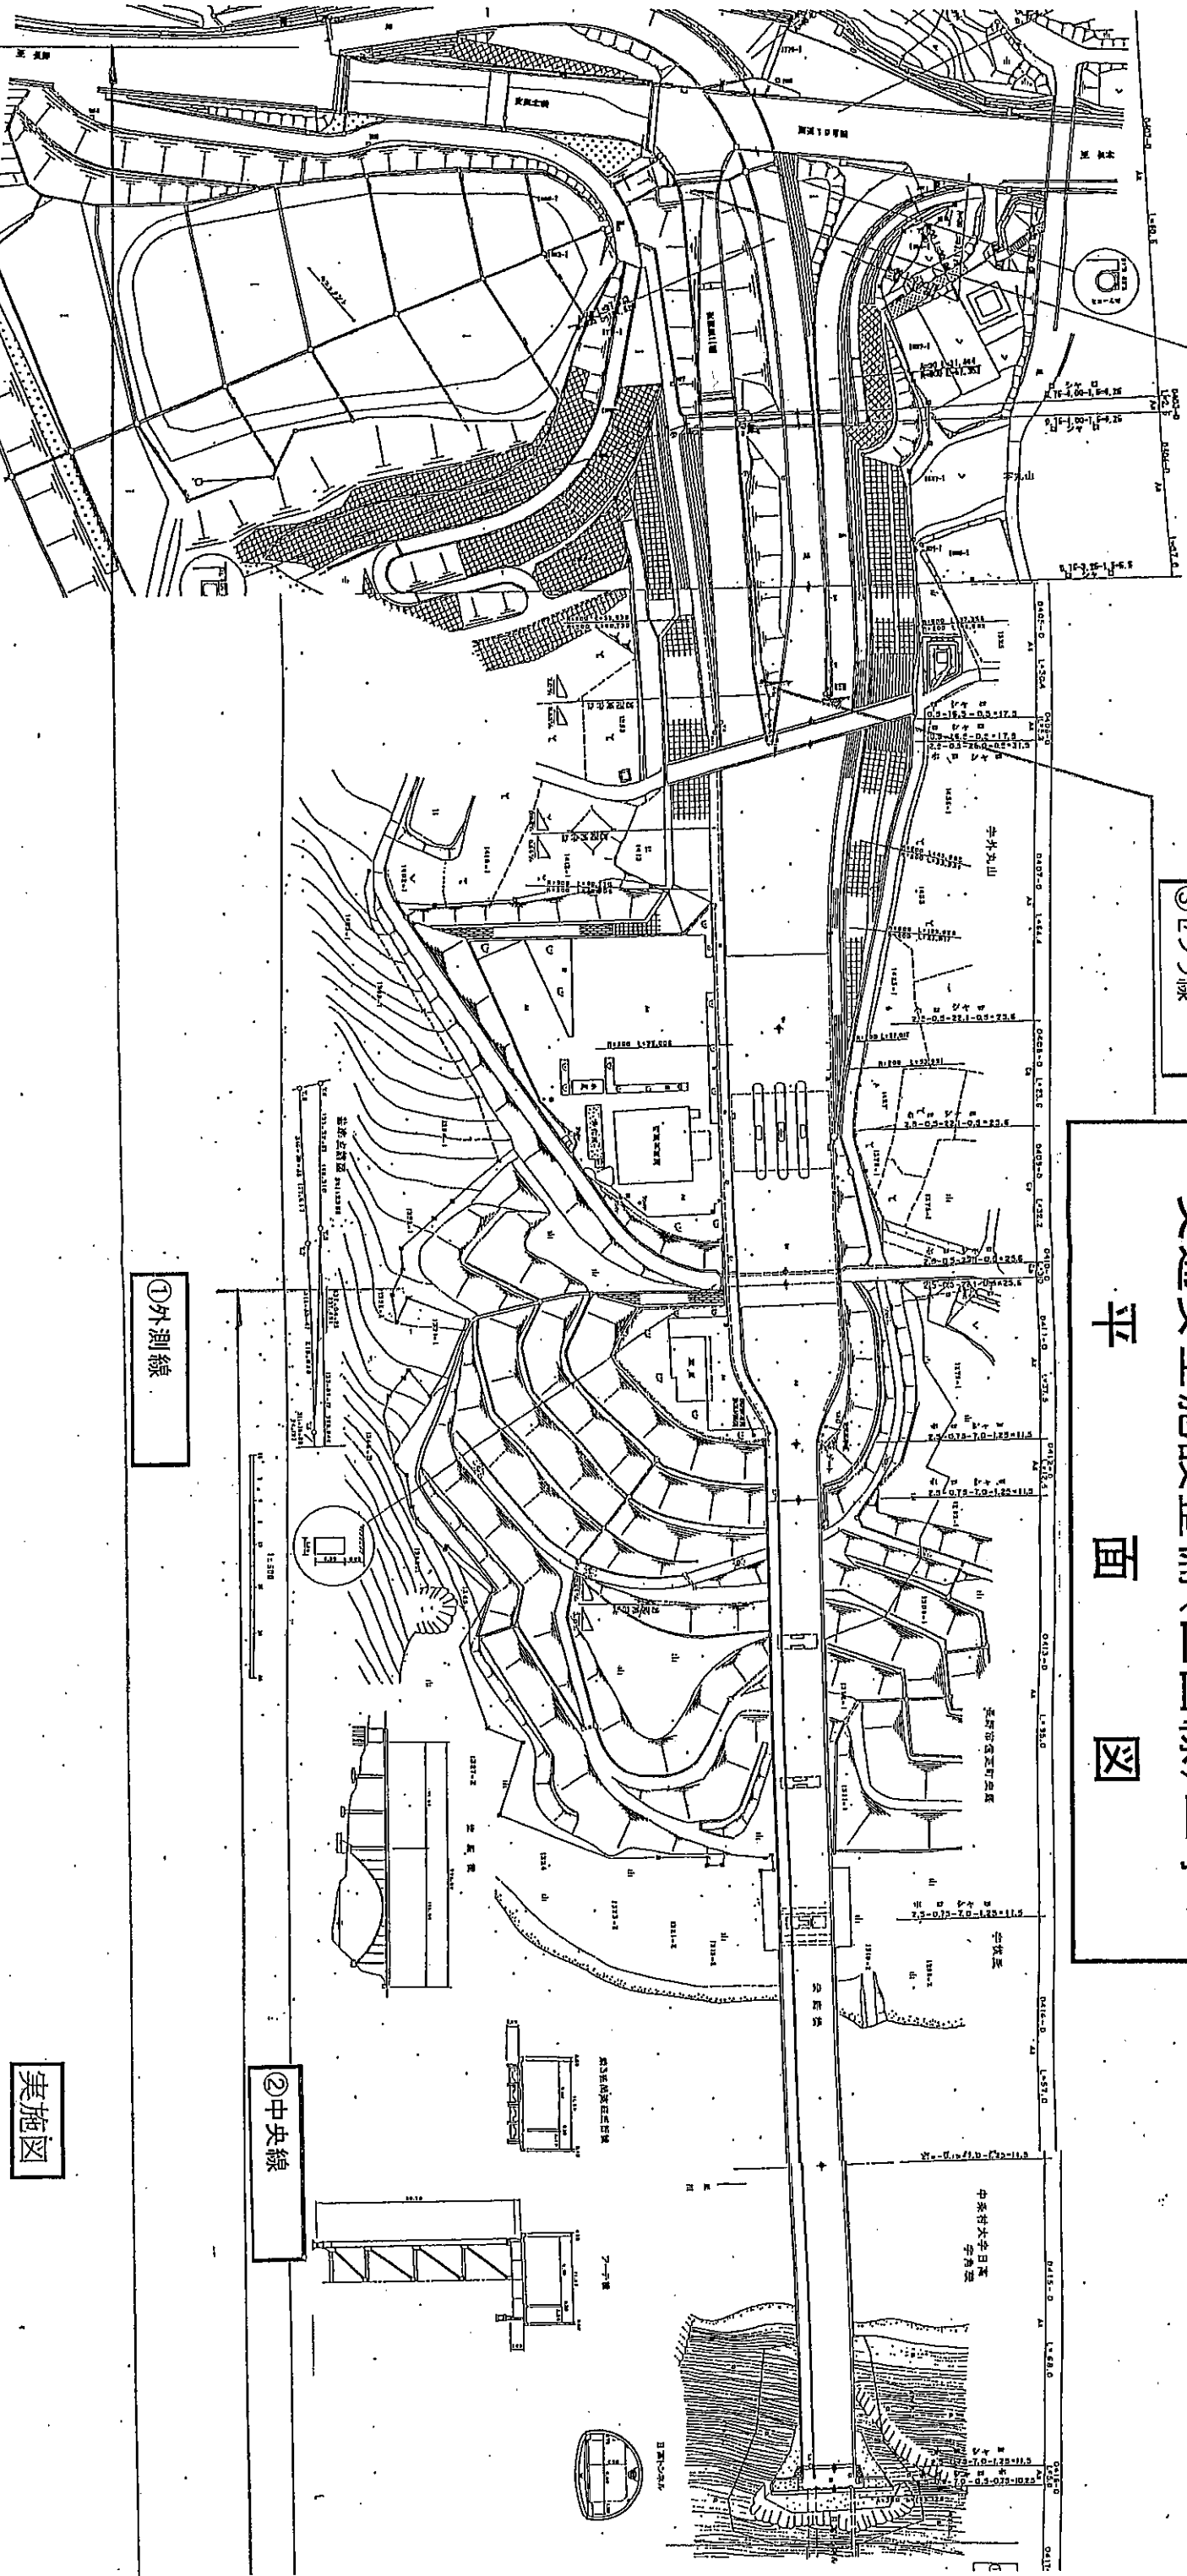

区画線工数量表

区分	構造規格	数量	備考
1	外測線 実線 W=15加熱ペイント式	5,285	
2	中央線 破線 W=15加熱ペイント式	205	
3	ゼブラ線 ゼブラ W=45加熱式ペイント	341	
4	矢印・記号線 矢印・記号 W=45加熱式ペイント	30	

実施図

平成 23 年度 白馬長野有料道路	
交通安全施設整備(区画線)工事	
一般図	縮尺 Free
(主) 長野大町線	
図面番号 2 葉中之 1	

