



# 三才山トンネル有料道路 (国道254号)

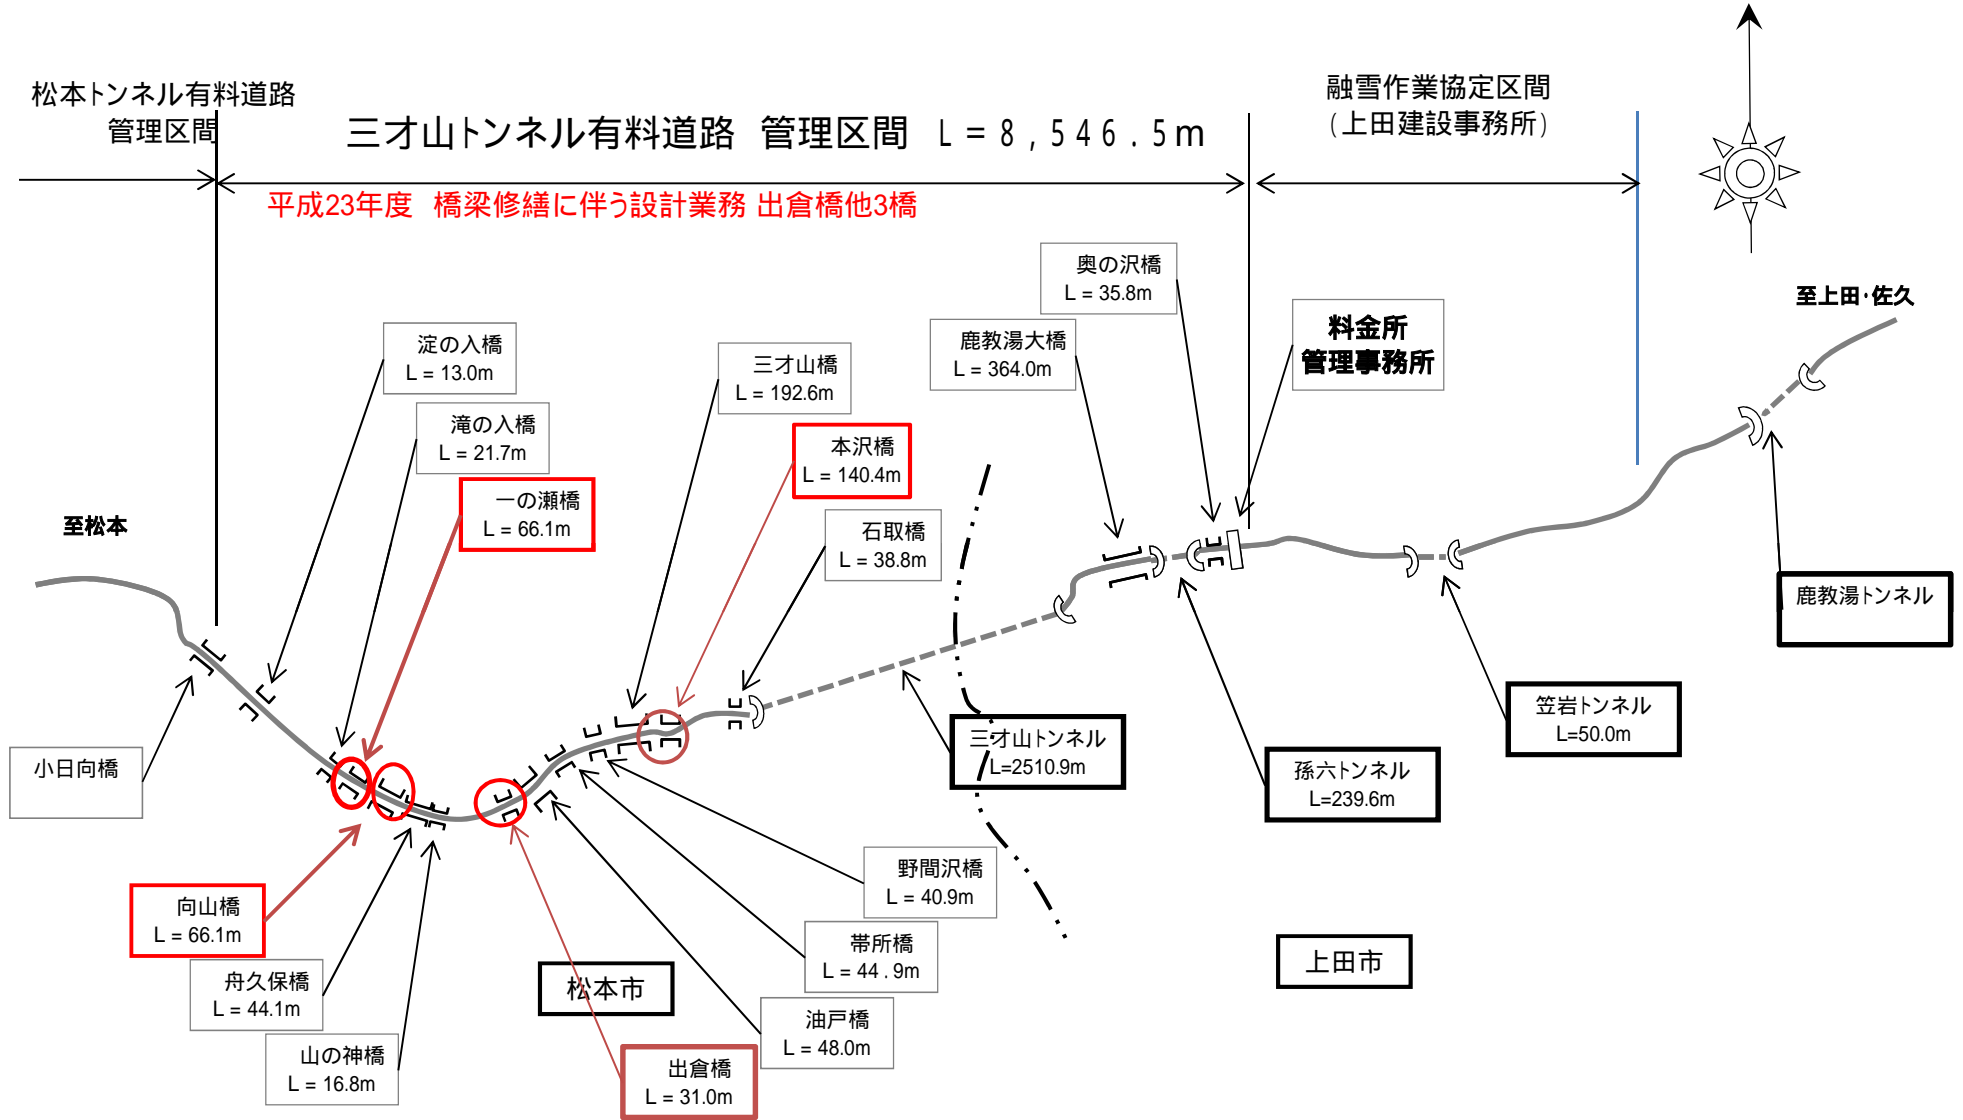


# 出倉橋補修補強一般図


側面図 S=1:200

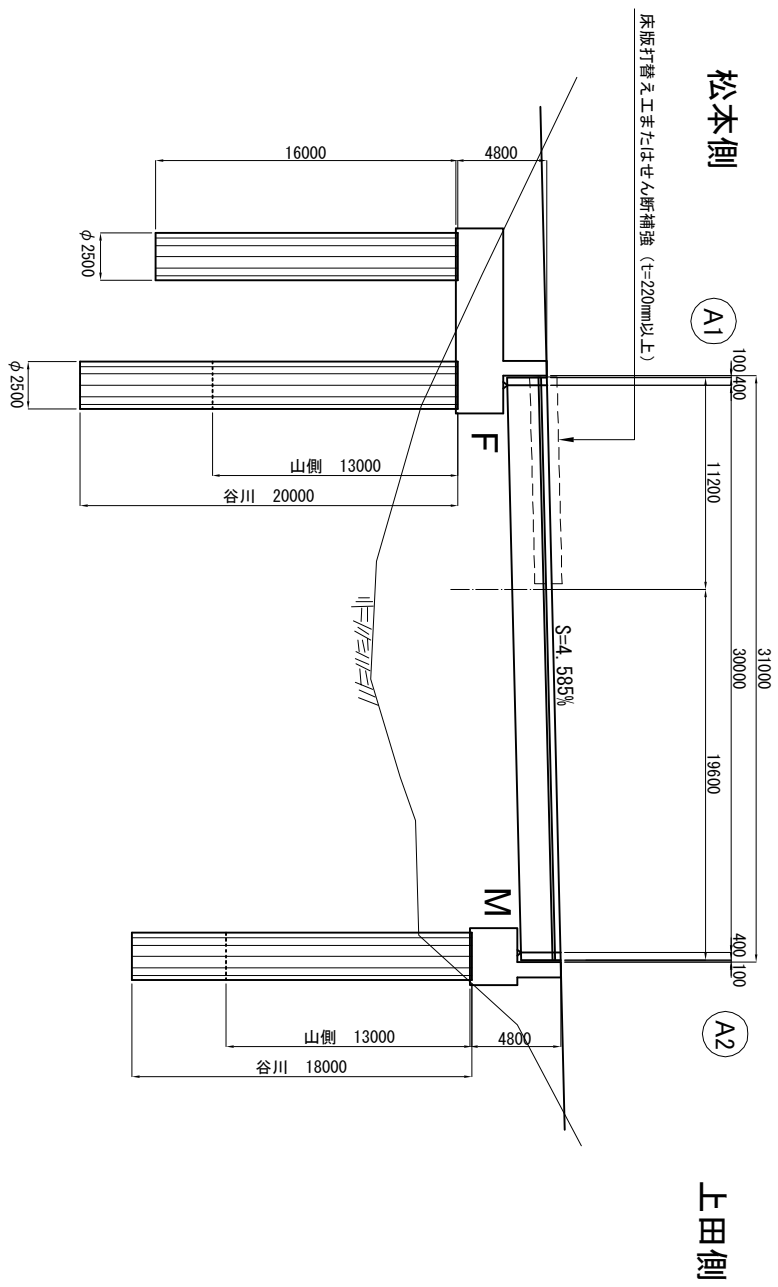

標準断面図 S=1:50

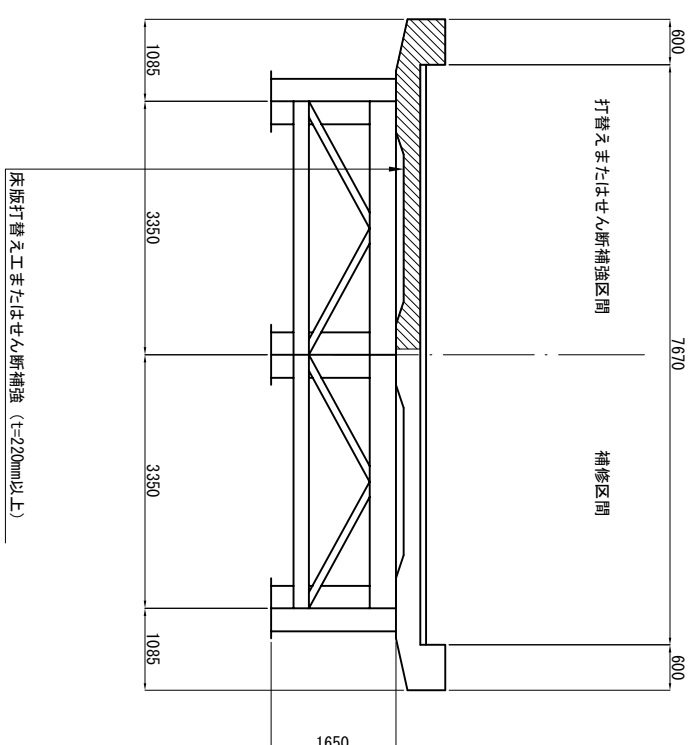

平面図 S=1:200

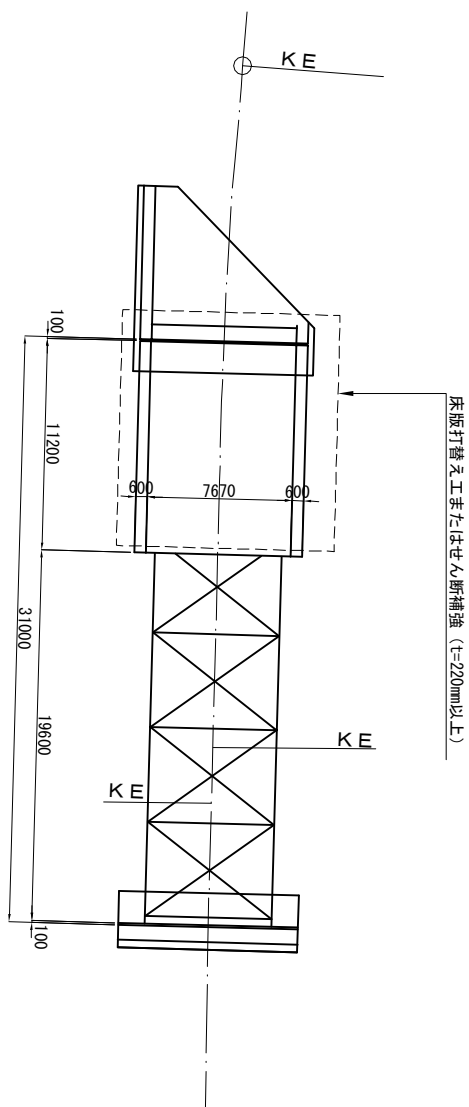

※図中の寸法は、現地計測を実施して決定すること。

平成	年度	工事
17	17	出倉橋一般図
三才山トンネル有軌道路		縮尺 図示
松本市 三才山		
設計会社	長野県建設公社	構造
設計者	管理技師 中山 幸二	監理
監理技師	監理技師 前 大樹	設計
測量会社	主任技師	