



志賀中野有料道路

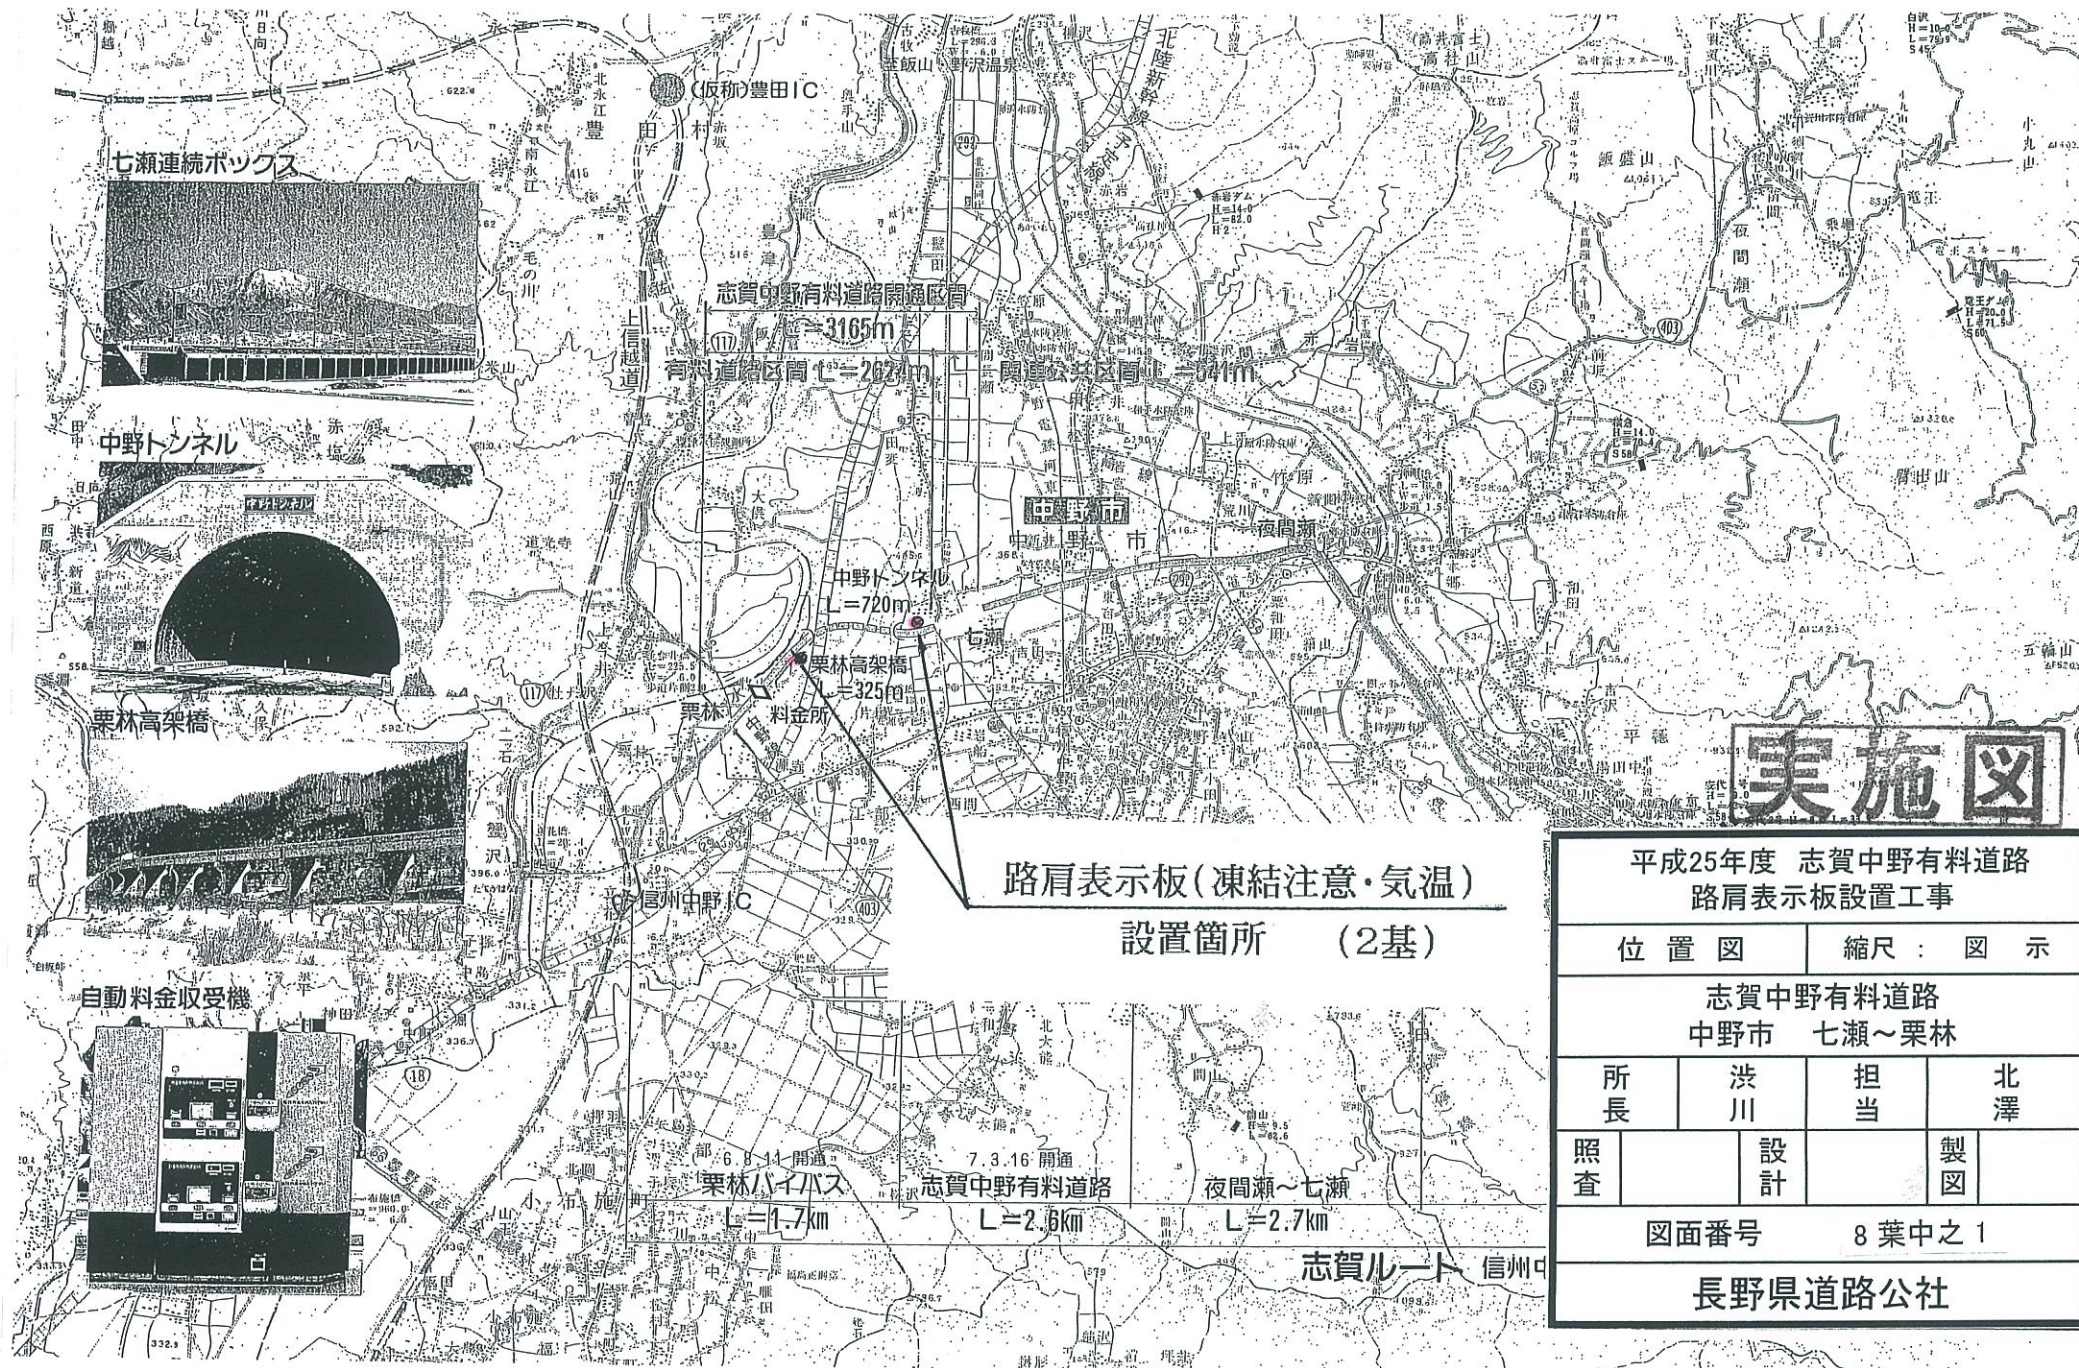

志賀中野有料道路 設備概念図

路肩表示板(凍結注意・気温)設置

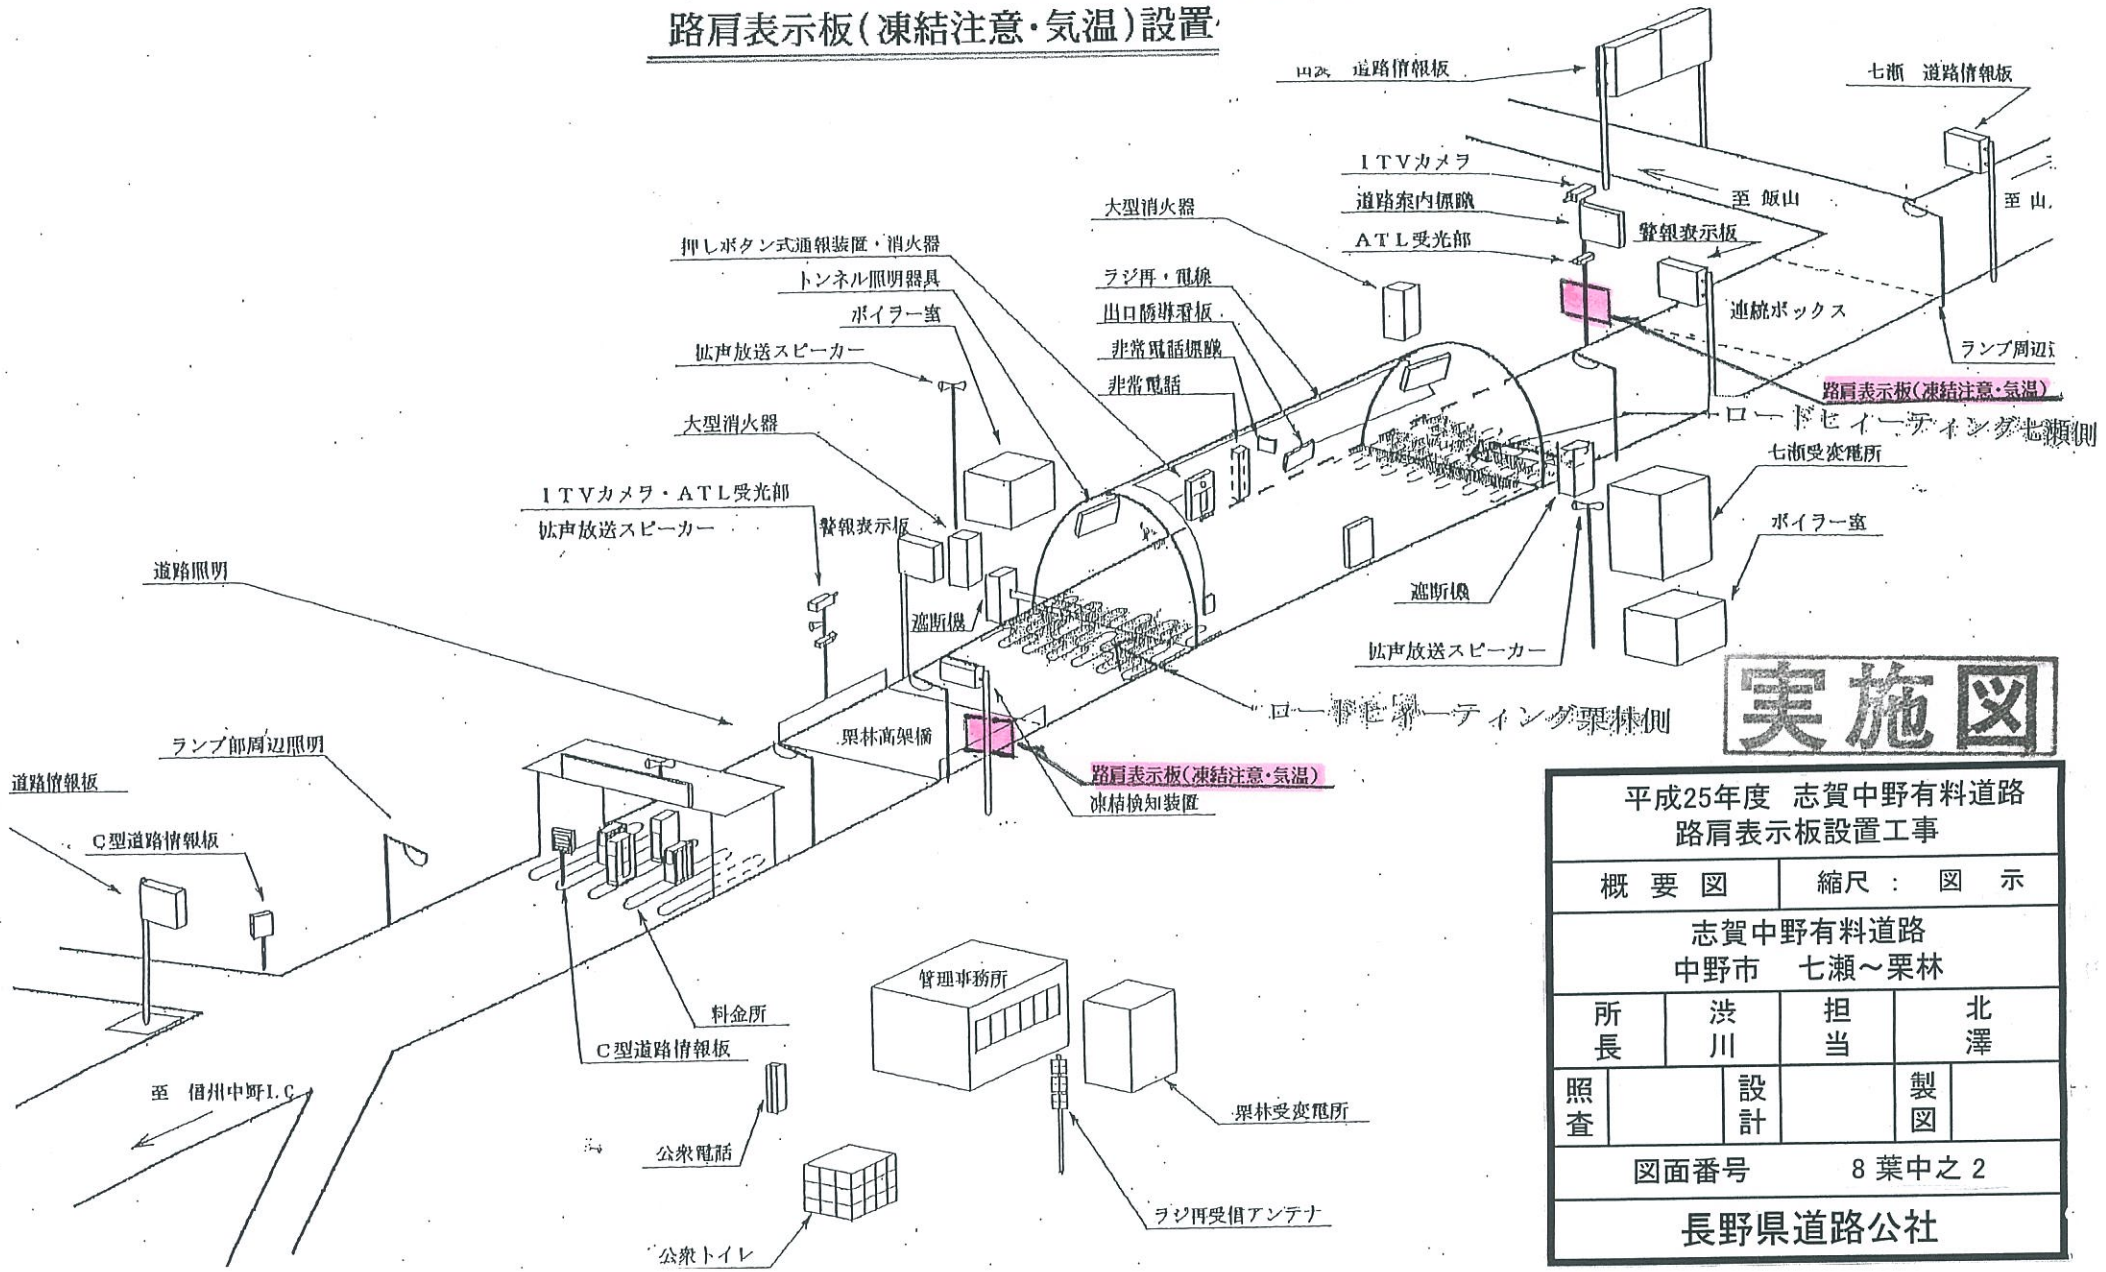

实施图

平成25年度 志賀中野有料道路
路肩表示板設置工事

概要図 | 縮尺 : 図示




志賀中野有料道路
中野市 七瀬～栗林

所長	渋川	担当	北澤
----	----	----	----

製図		設計		照査
----	--	----	--	----

図面番号 8 葉中之 2



長野県道路公社

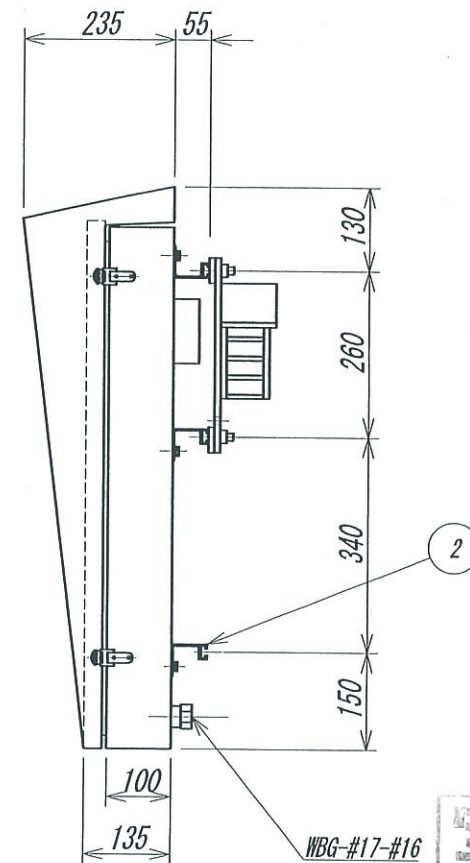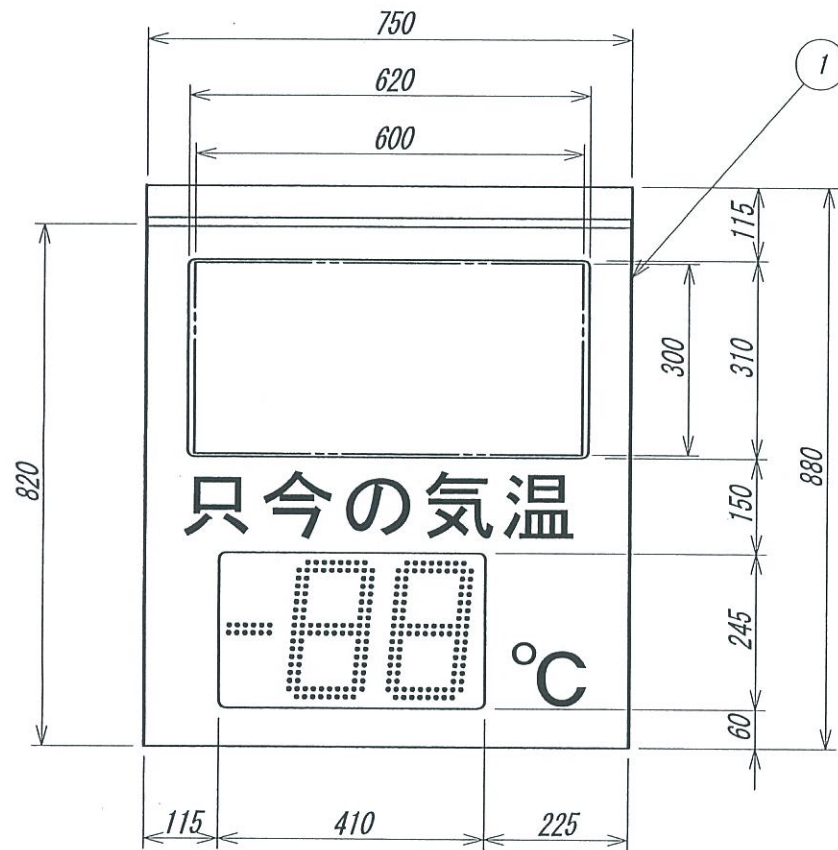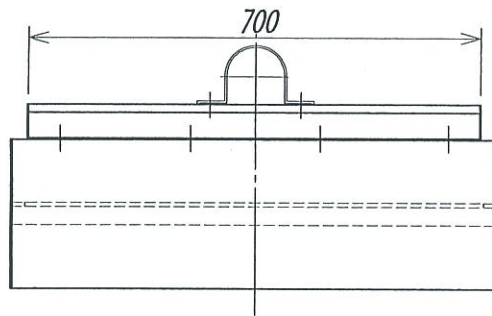

NO	番号	名称、品名	摘要	手配	個数
1		電光板筐体			1
2		高リブ			3

実施図

		承認	設計	日付	縮尺	名称	図番
						図面名 電光表示機 全体図	8 葉中之 3

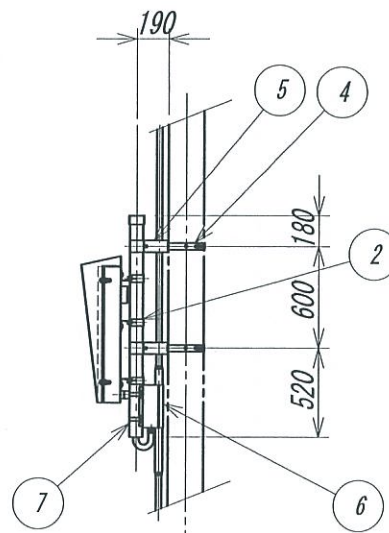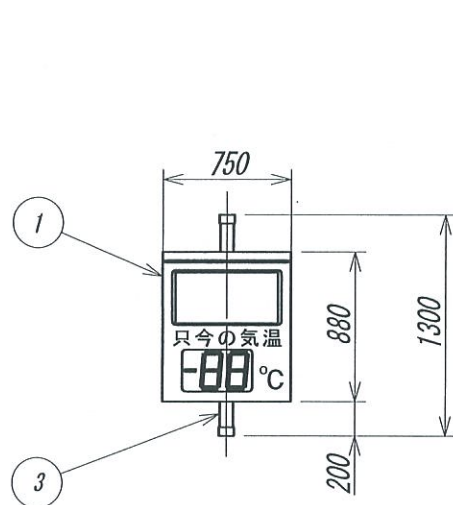

NO	番号	名称、品名	摘要	個数
1				1
2		Uバンドセット	φ76.3用(M10ボルトB×2)	付属
3		サブポール	φ76.3×t3.2×L1300	1
4		自在バンド	3BD-HC-1=2・1=7・2=3・30※	2
5		共架金具	SID-19	2
6		ブレーカーBOX	BR-BOX	1
7		ブレーカーBOX取付バンド	ステンレスバンド	付属

共架支柱径 自在バンド 型番
 120φ~190φ 3BD-HC-12
 170φ~260φ 3BD-HC-17
 230φ~320φ 3BD-HC-23
 300φ~410φ 3BD-HC-30

施工時、必要部材。(参考)

名称、品名	摘要	個数
アース線	IV-1.6mm	1
丸形アース棒	E-B3 φ10×1000mm	1
漏電ブレーカー	BKW-30C (遮断容量2.5kA)	1
金属製電線管	ガス管 G-16	1
金属製可とう電線管	17mm (ビニル被覆)	2
防水型ユニオンボックスコネクタ	17mm (厚鋼用)	1
ターミナルキャップ	G-16	1
引込用フックバンド	現地対応	1
電源ケーブル	VV-F 2mm-2c	

実施図

		承認	設計	日付	縮尺	名称	共架標準	図番
						図面名	電光表示機 施工図	8 葉中之 4

品 名		
表示文字素子	φ5 超高輝度LED	
表示素子色	赤単色	
表示素子光度	1500mcd	
ドット配列	16×16ドット	
ドット構成	1ドット4LED	
表示文字サイズ	300mm×300mm (一文字)	
表示文字数	2文字	
表示チャンネル数	3チャンネル 固定文字	
表示パターン	通常モード/冬期モード (設定温度にて自動切替機能付)	
点滅 速度	5段階可変	
夜間輝度調整	5段階可変	
電 源	単相AC100V±10% 50/60Hz	
消費 電力	100VA以下 (通常50VA)	
使用温度範囲	−20℃～60℃ (氷結しないこと)	
使用湿度範囲	5%～95% Rh (結露なきこと)	
外觀 寸法	750W×880H×235D (mm) (突起物を除く)	
筐 体	アルミ鋼板 (t=2mm)	
塗 装	ウレタン焼き付け塗装 (グライオン)	
重 量	25Kg	
温度表示部	一桁サイズ	11.5mm×21.5mm (符号+2桁)
	表示可能温度	−49℃～49℃
	感知部	白金測温体

実施図

表示機 文字内容 (3セット) 《標準文字》

本機は、以下の文字セットが登録されています。


【チャンネル1】	
通常モード時	冬期モード時
カーブ ⇅ 注意	凍結 ⇅ 注意
交互点減	交互点減

【チャンネル2】	
通常モード時	冬期モード時
走行 ⇅ 注意	凍結 ⇅ 注意
交互点減	交互点減

【チャンネル3】	
通常モード時	冬期モード時
速度 ⇅ 注意	凍結 ⇅ 注意
交互点減	交互点減


実施図

品 名	ブレーカーBOX		
外 観 寸 法	200W×250H×120D (mm) (突起物を除く)		
使用温度範囲	-20℃～60℃ (氷結しないこと)		
使用湿度範囲	5%～95% Rh (結露なきこと)		
筐 体	アルミ鋼板 (t=2.0mm)		
塗 装	アクリル焼き付け塗装 (ゼラウソ)		
重 量	3.0Kg		

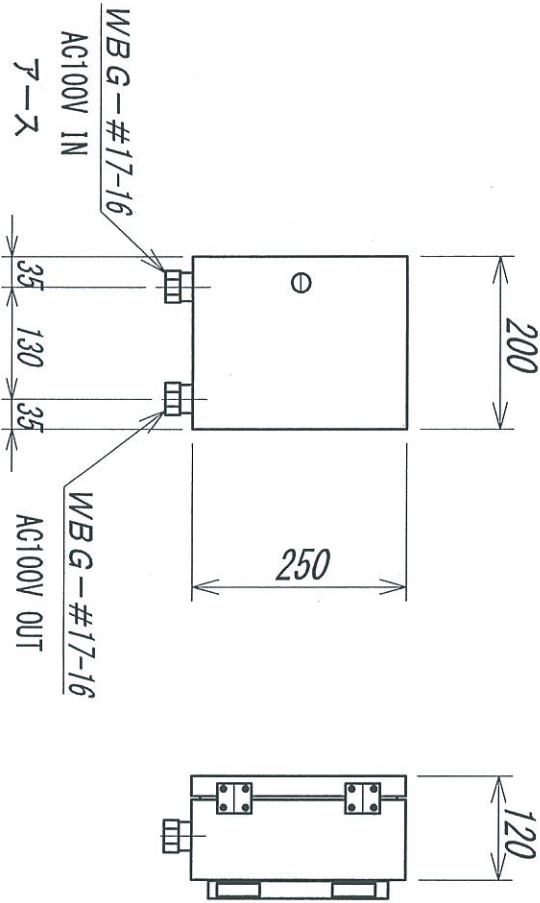

実施図

承認	設計	日付	名称	図面名	図番
			ブレーカーBOX 16・16	ブレーカーBOX 仕様書	8 葉中之 7

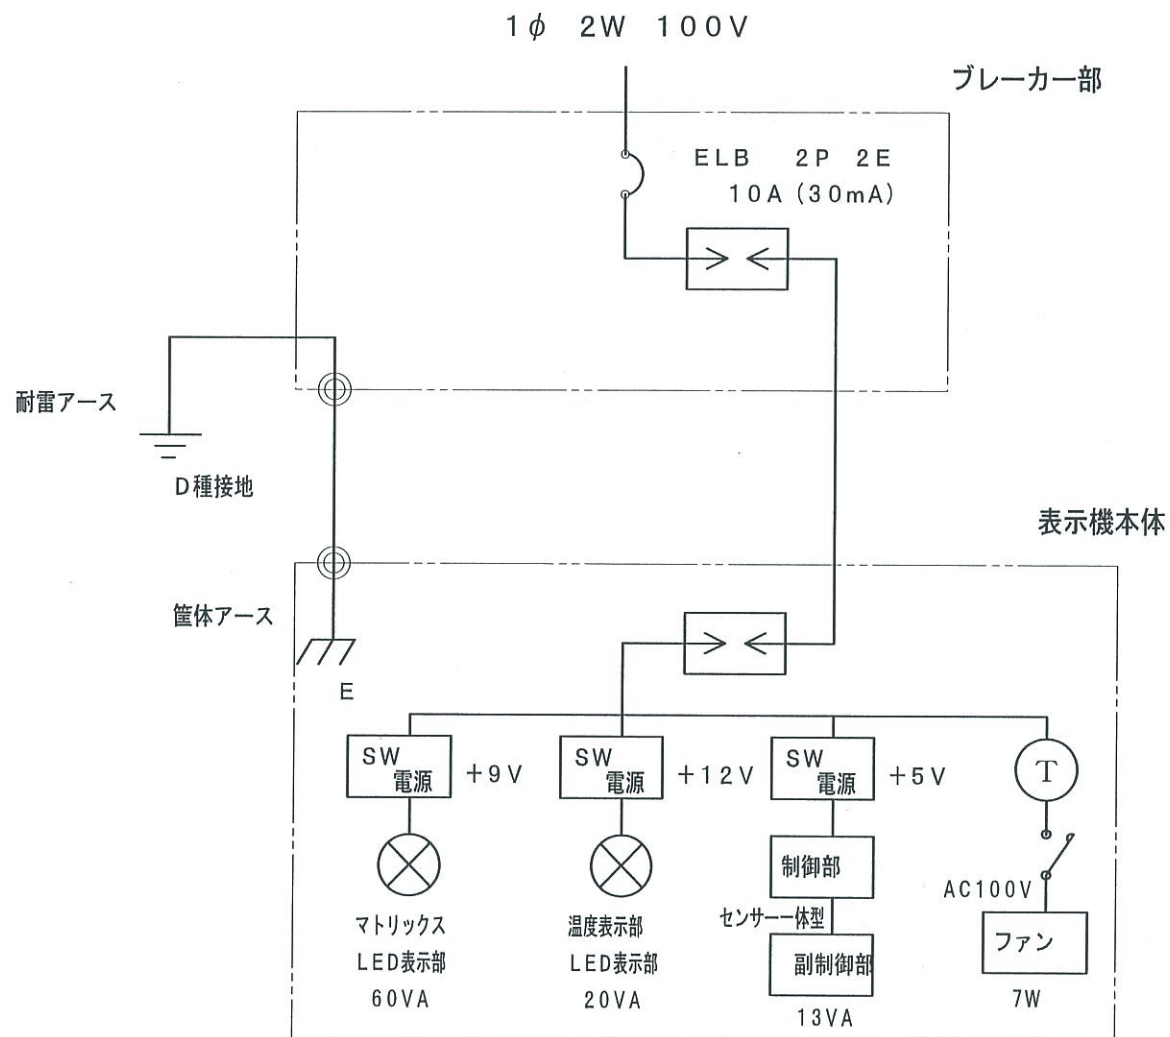

最大消費電力=10.0VA

実施図

		承認	設計	日付	縮尺	名称	図番
						図面名 電光表示機 単線結線図	8 葉中之 8