


# 平成26年度 志賀中野有料道路 舗装修繕工事

## 平面図

舗装工(オーバーレイ)t=3cm(平均) L=390m W=3.0~8.0m A=2,203㎡

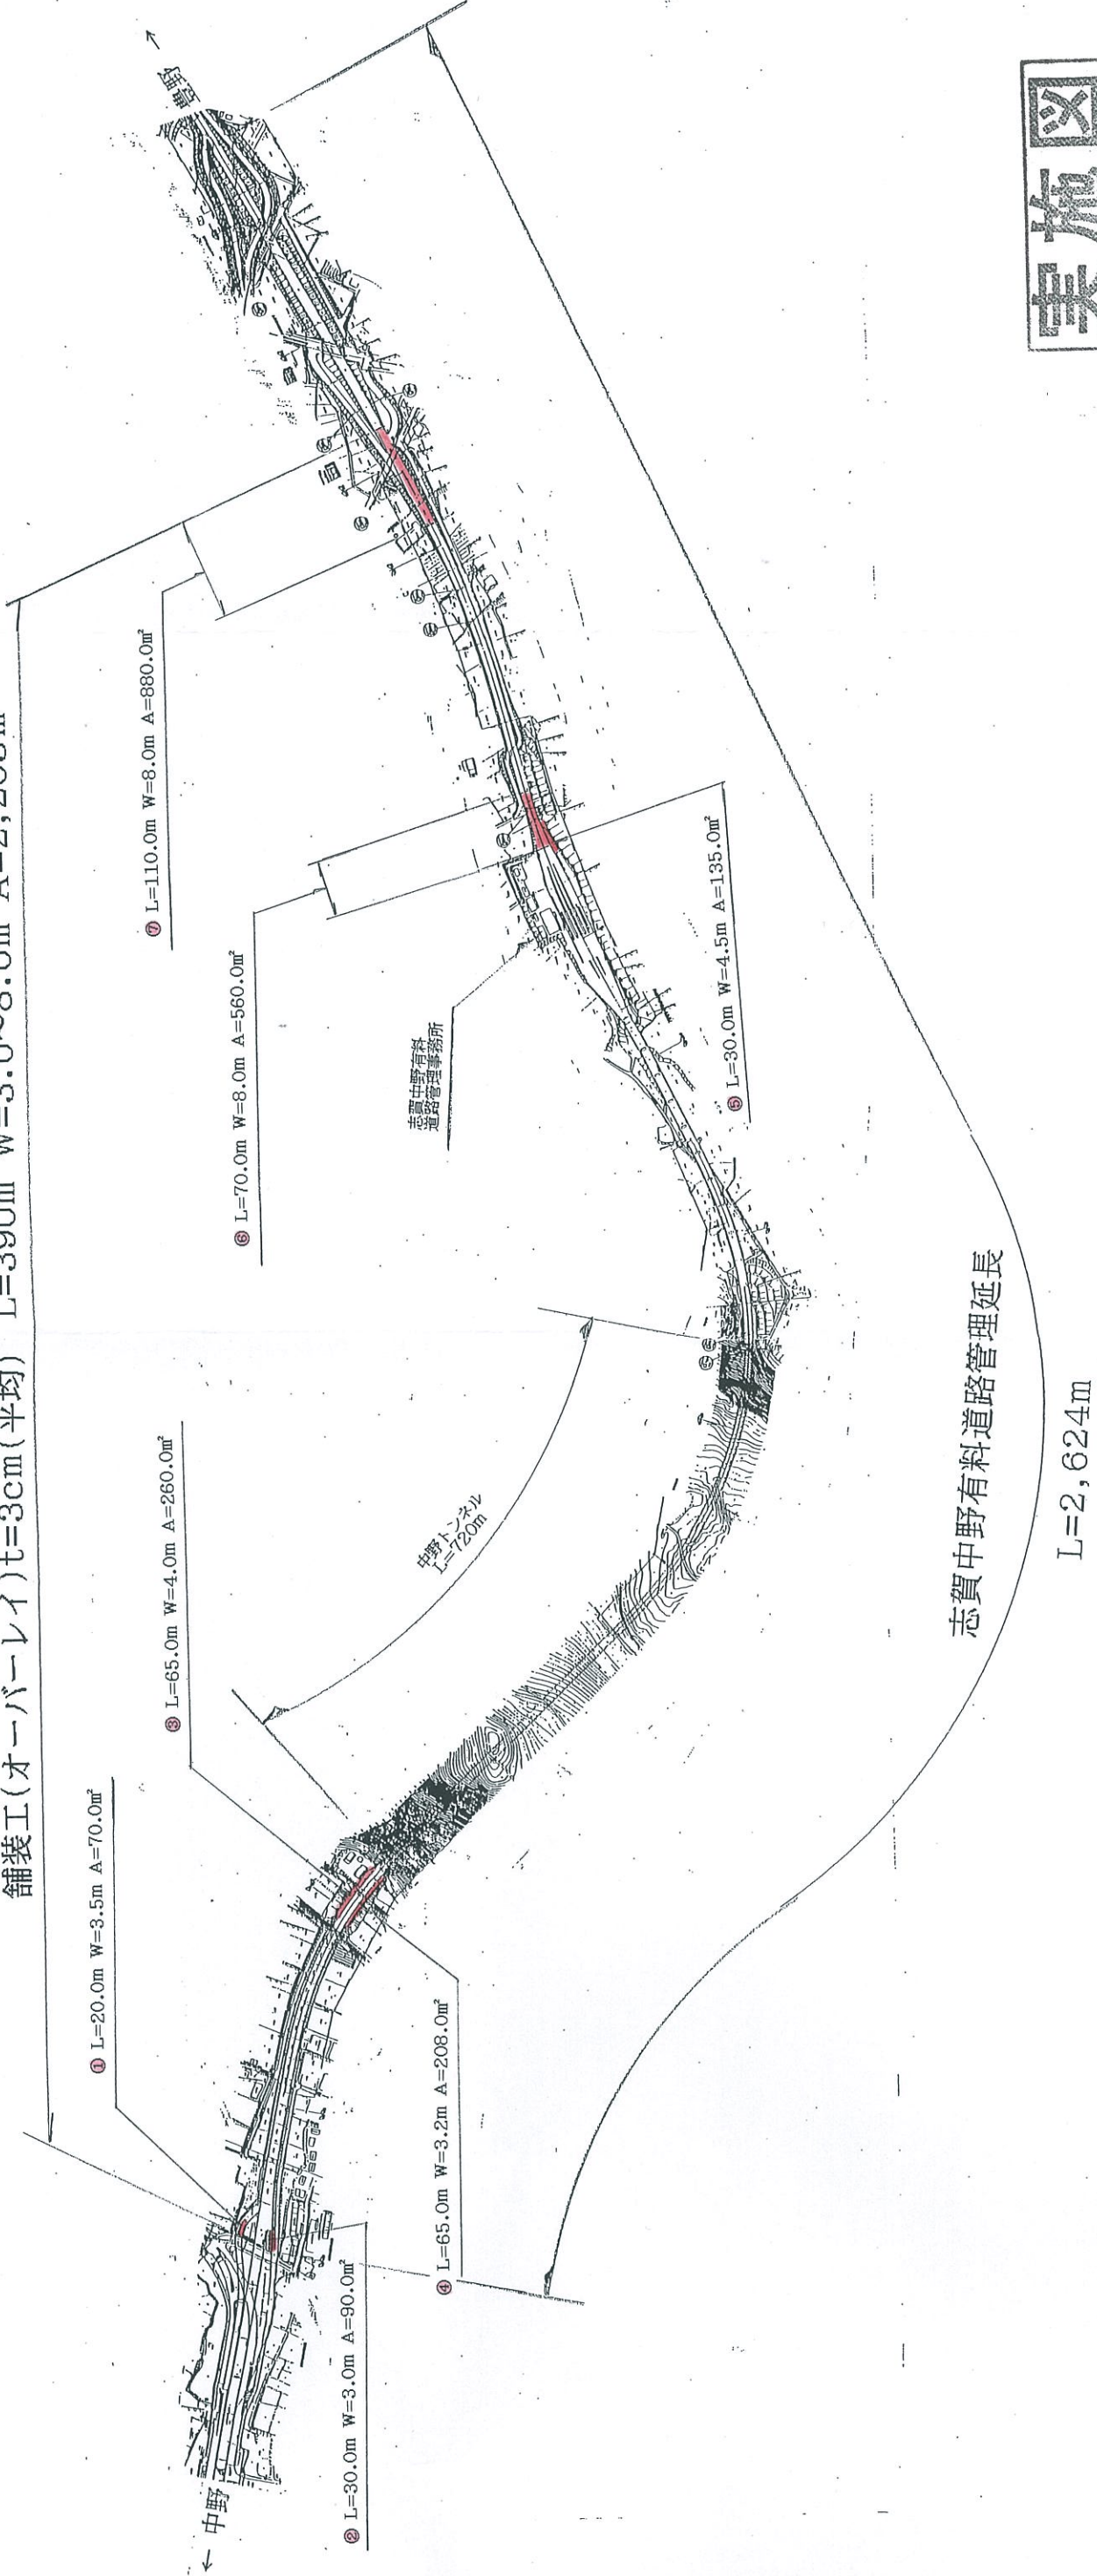

## 実施図

平成26年度 志賀中野有料道路舗装修繕工事		縮尺： 図示	
志賀中野有料道路 (主)中野豊野線 中野市七瀬～栗林			
所長	小林	担当	北澤
照査		設計	製図
図面番号		葉中之	
長野県道路公社			