

平成28年度 志賀中野有料道路 舗裝修繕工事


平成28年度 舗裝修繕工事

舗装工 (オーバーレイ工) $t = 3 \text{ cm}$ (平均)

$L = 360 \text{ m}$ $W = 8.0 \text{ m}$ $A = 2,880 \text{ m}^2$

舗装工 (オーバーレイ工) $t = 3 \text{ cm}$

$L = 32 \text{ m}$ $W = 21.0 \text{ m}$ $A = 672 \text{ m}^2$

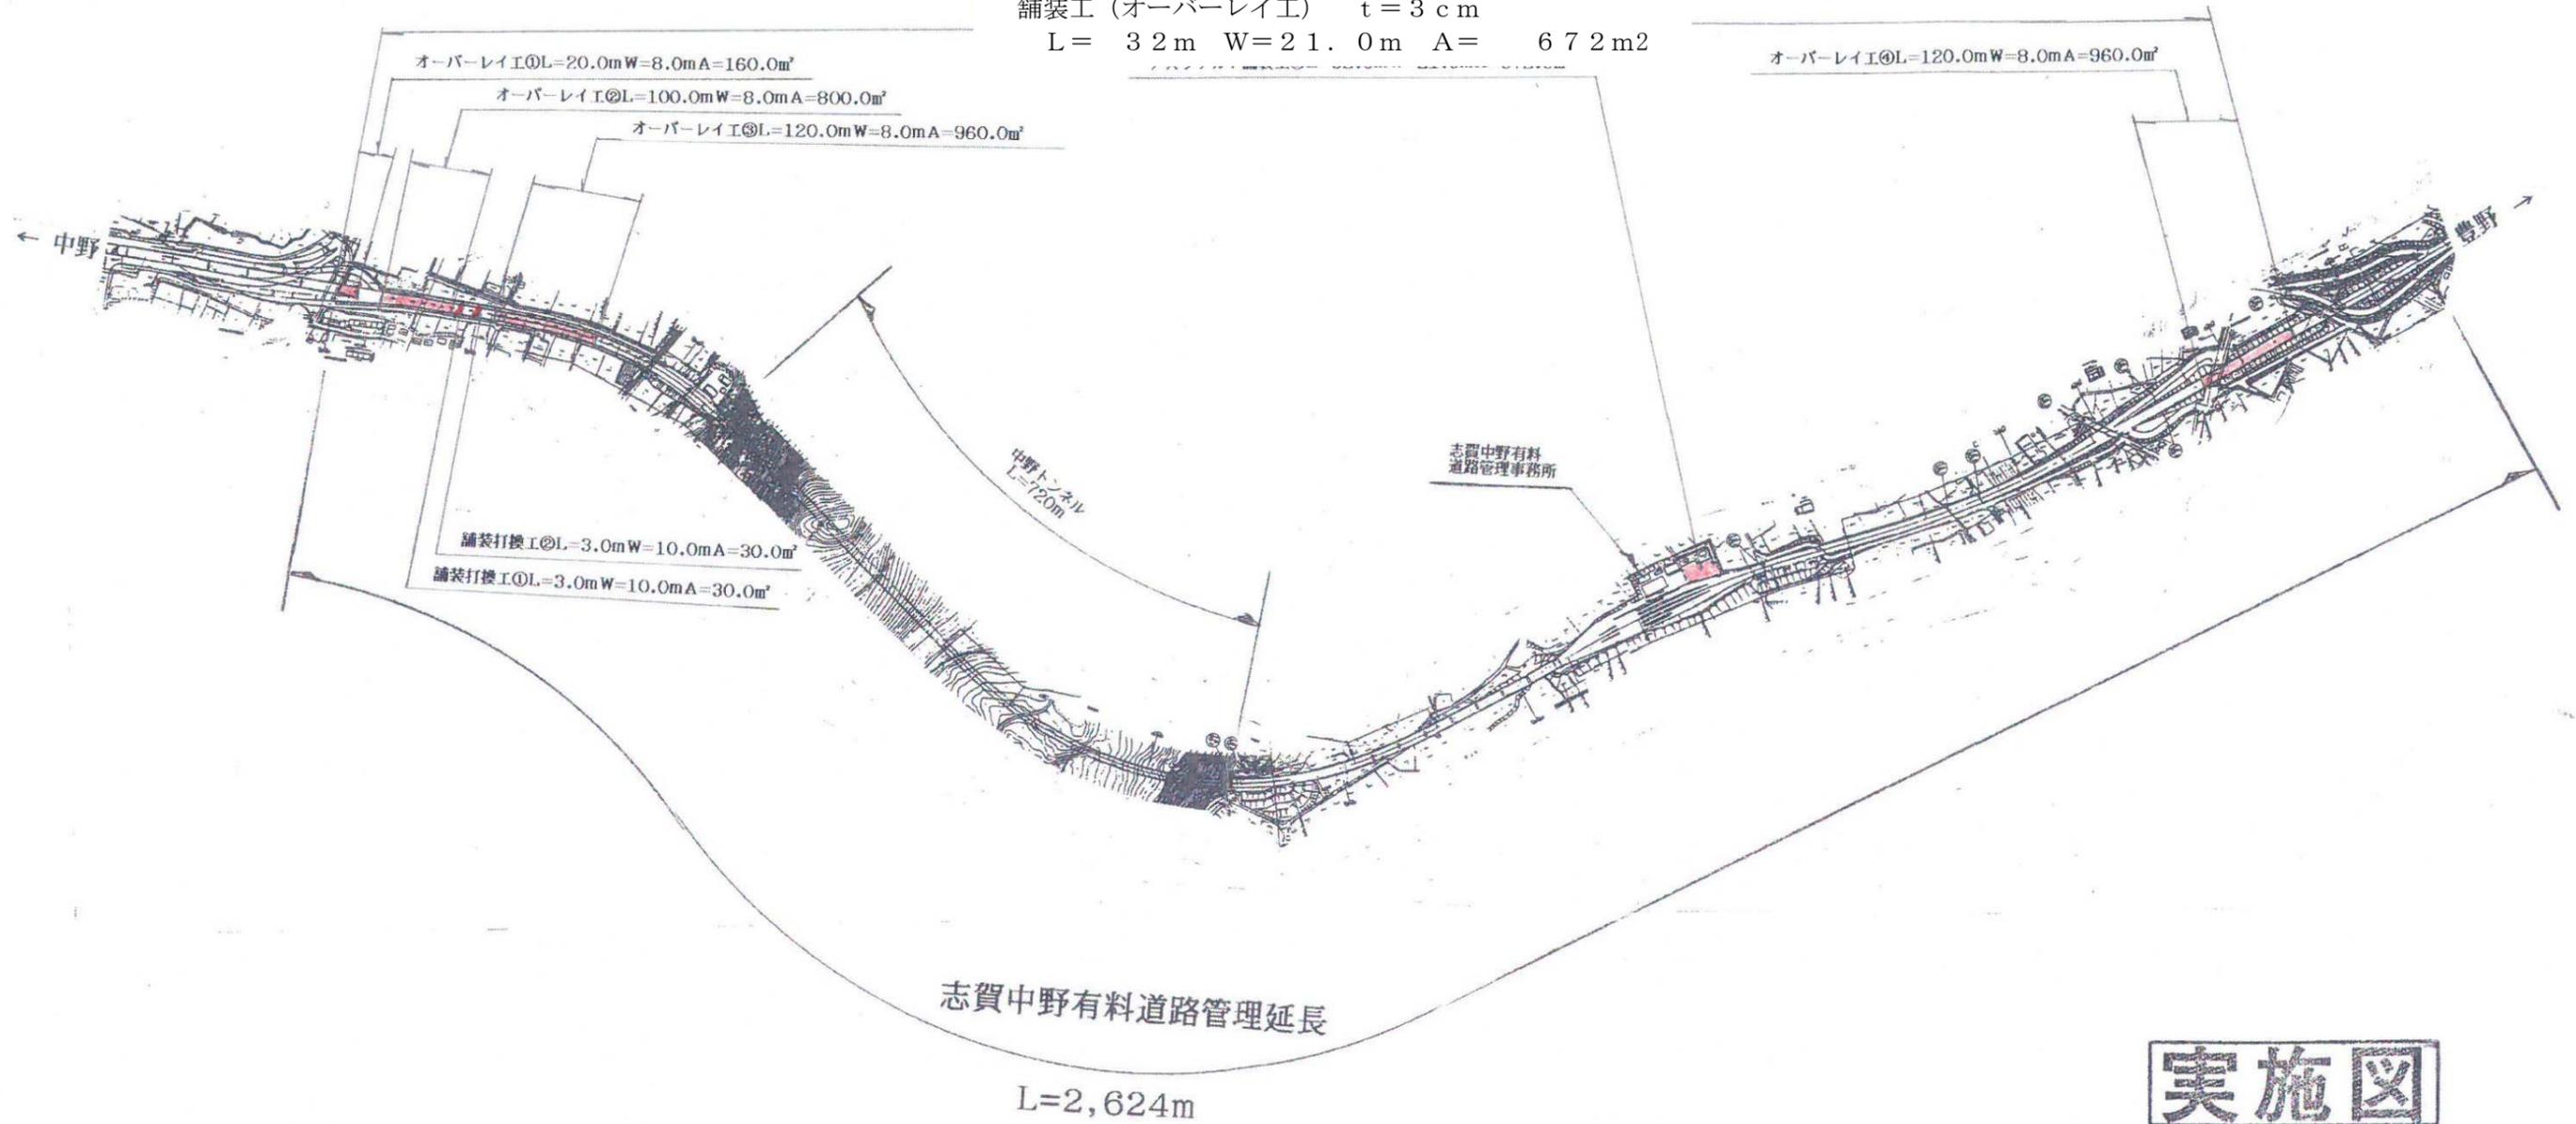

実施図

平成 28 年度 志賀中野有料道路 舗裝修繕工事			
平面図	縮尺： 図 示		
志賀中野有料道路 (主)中野豊野線 中野市七瀬～栗林			
所長	小林	担当	北澤
照査		設計	製図
図面番号		葉中之	
長野県道路公社			