


平成30年度 志賀中野有料道路 沿道美化工事

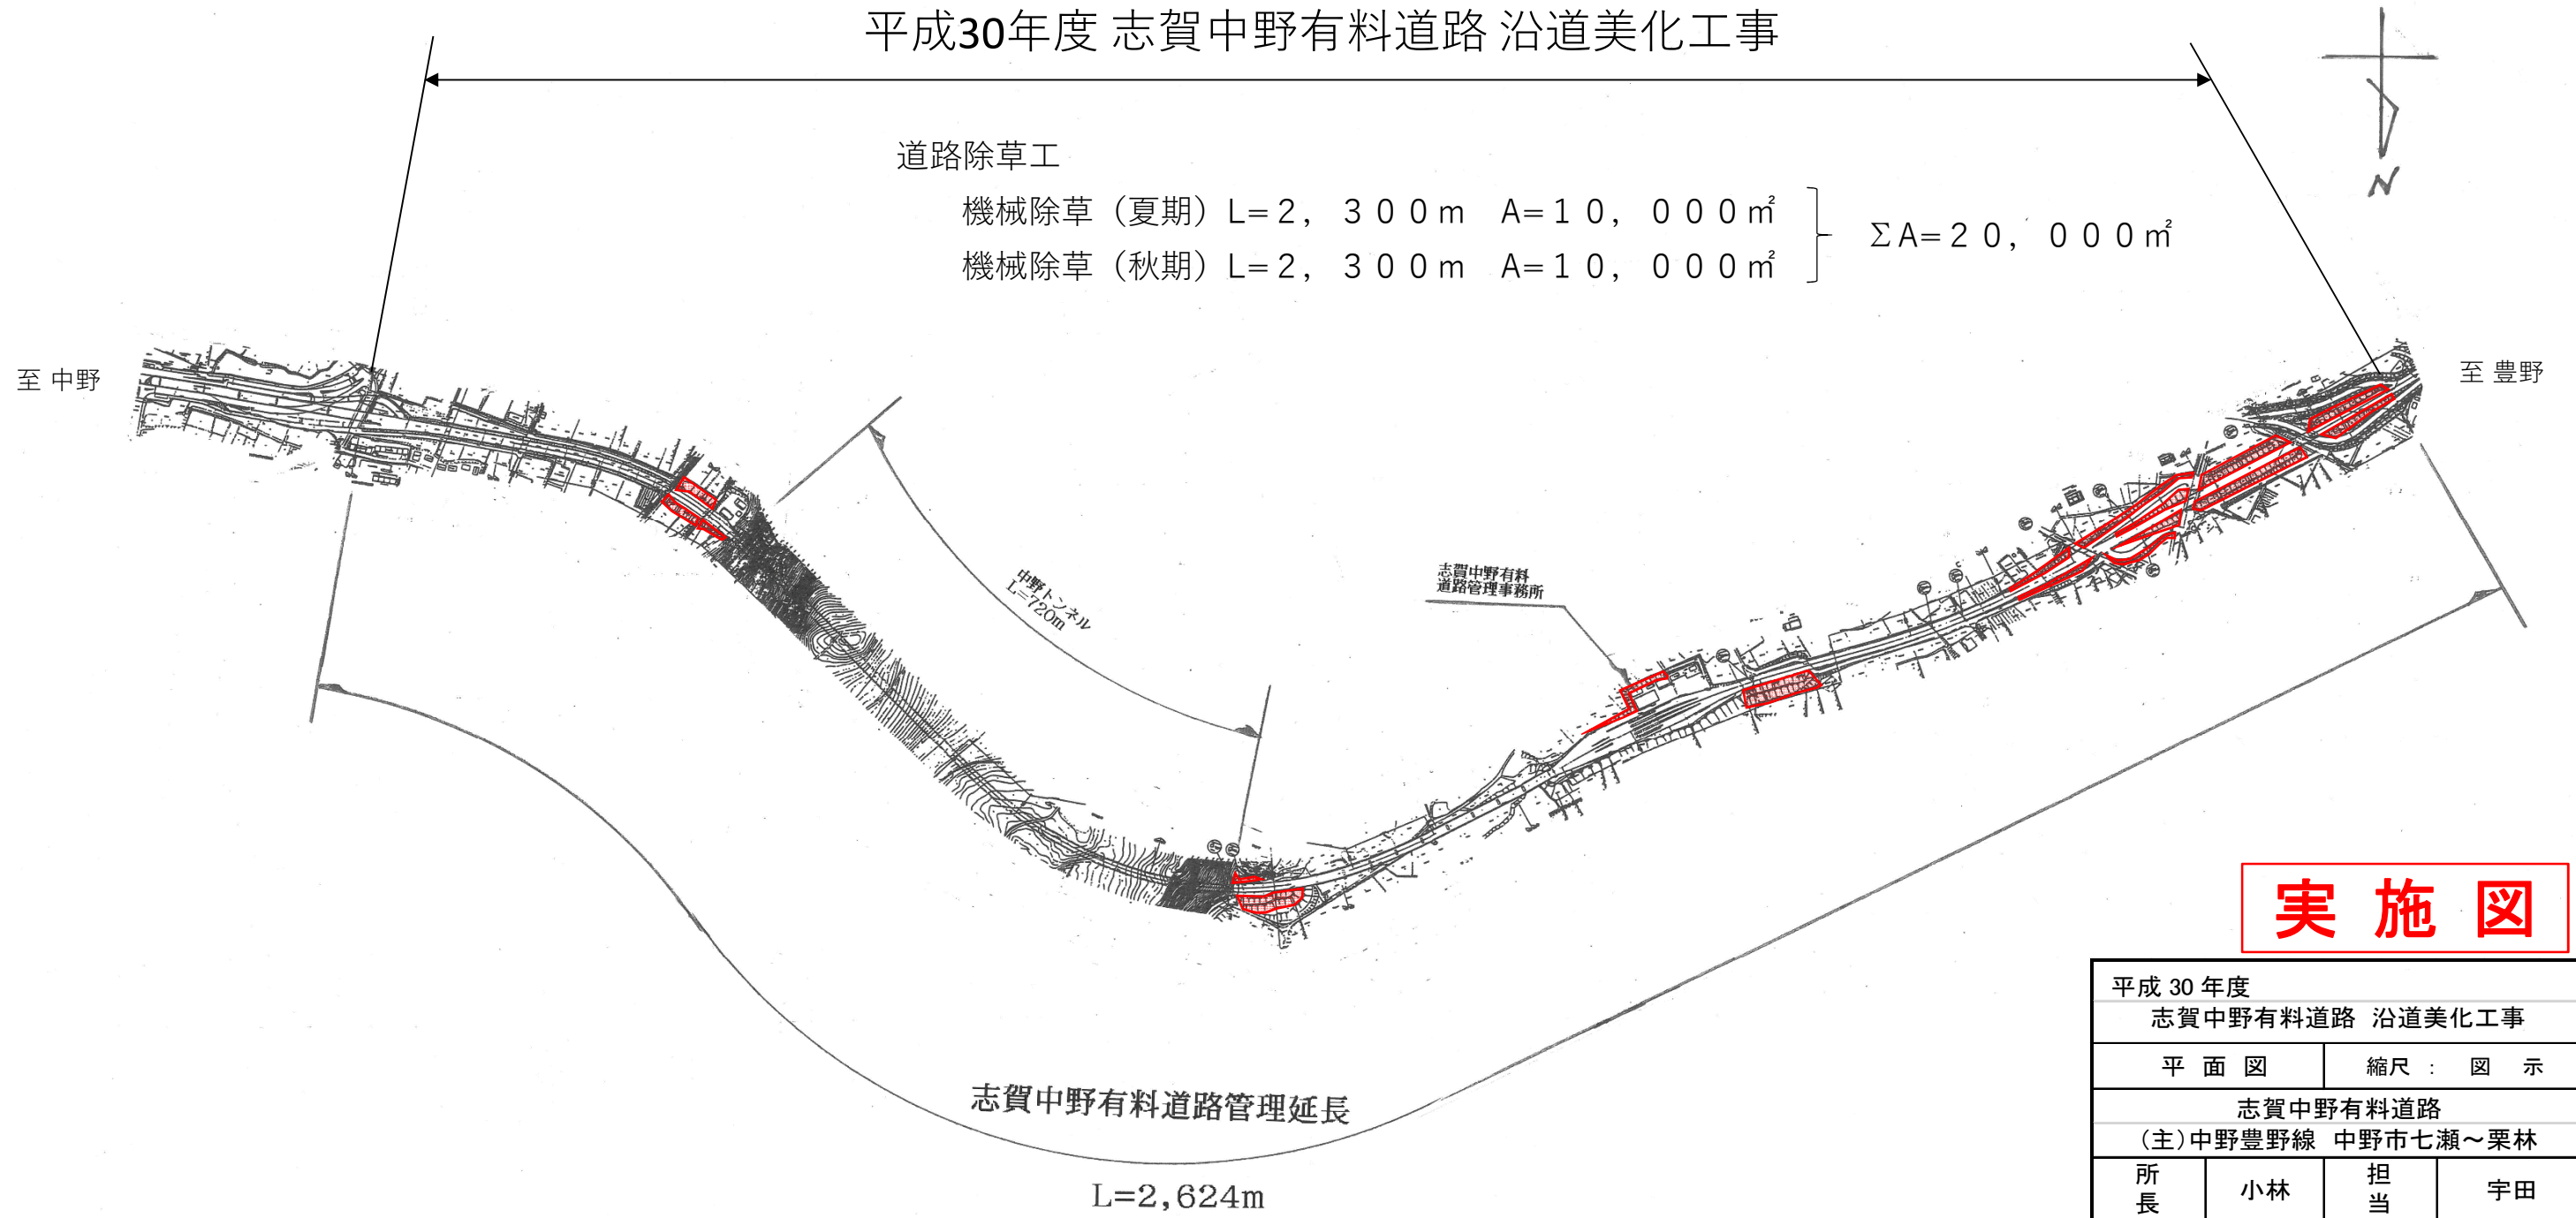

実施図

平成30年度			
志賀中野有料道路 沿道美化工事			
平面図	縮尺：図示		
志賀中野有料道路			
(主)中野豊野線 中野市七瀬～栗林			
所長	小林	担当	宇田
照査	設計	製図	
図面番号		葉中之	
長野県道路公社			