


# 平成30年度 志賀中野有料道路 舗装修繕工事

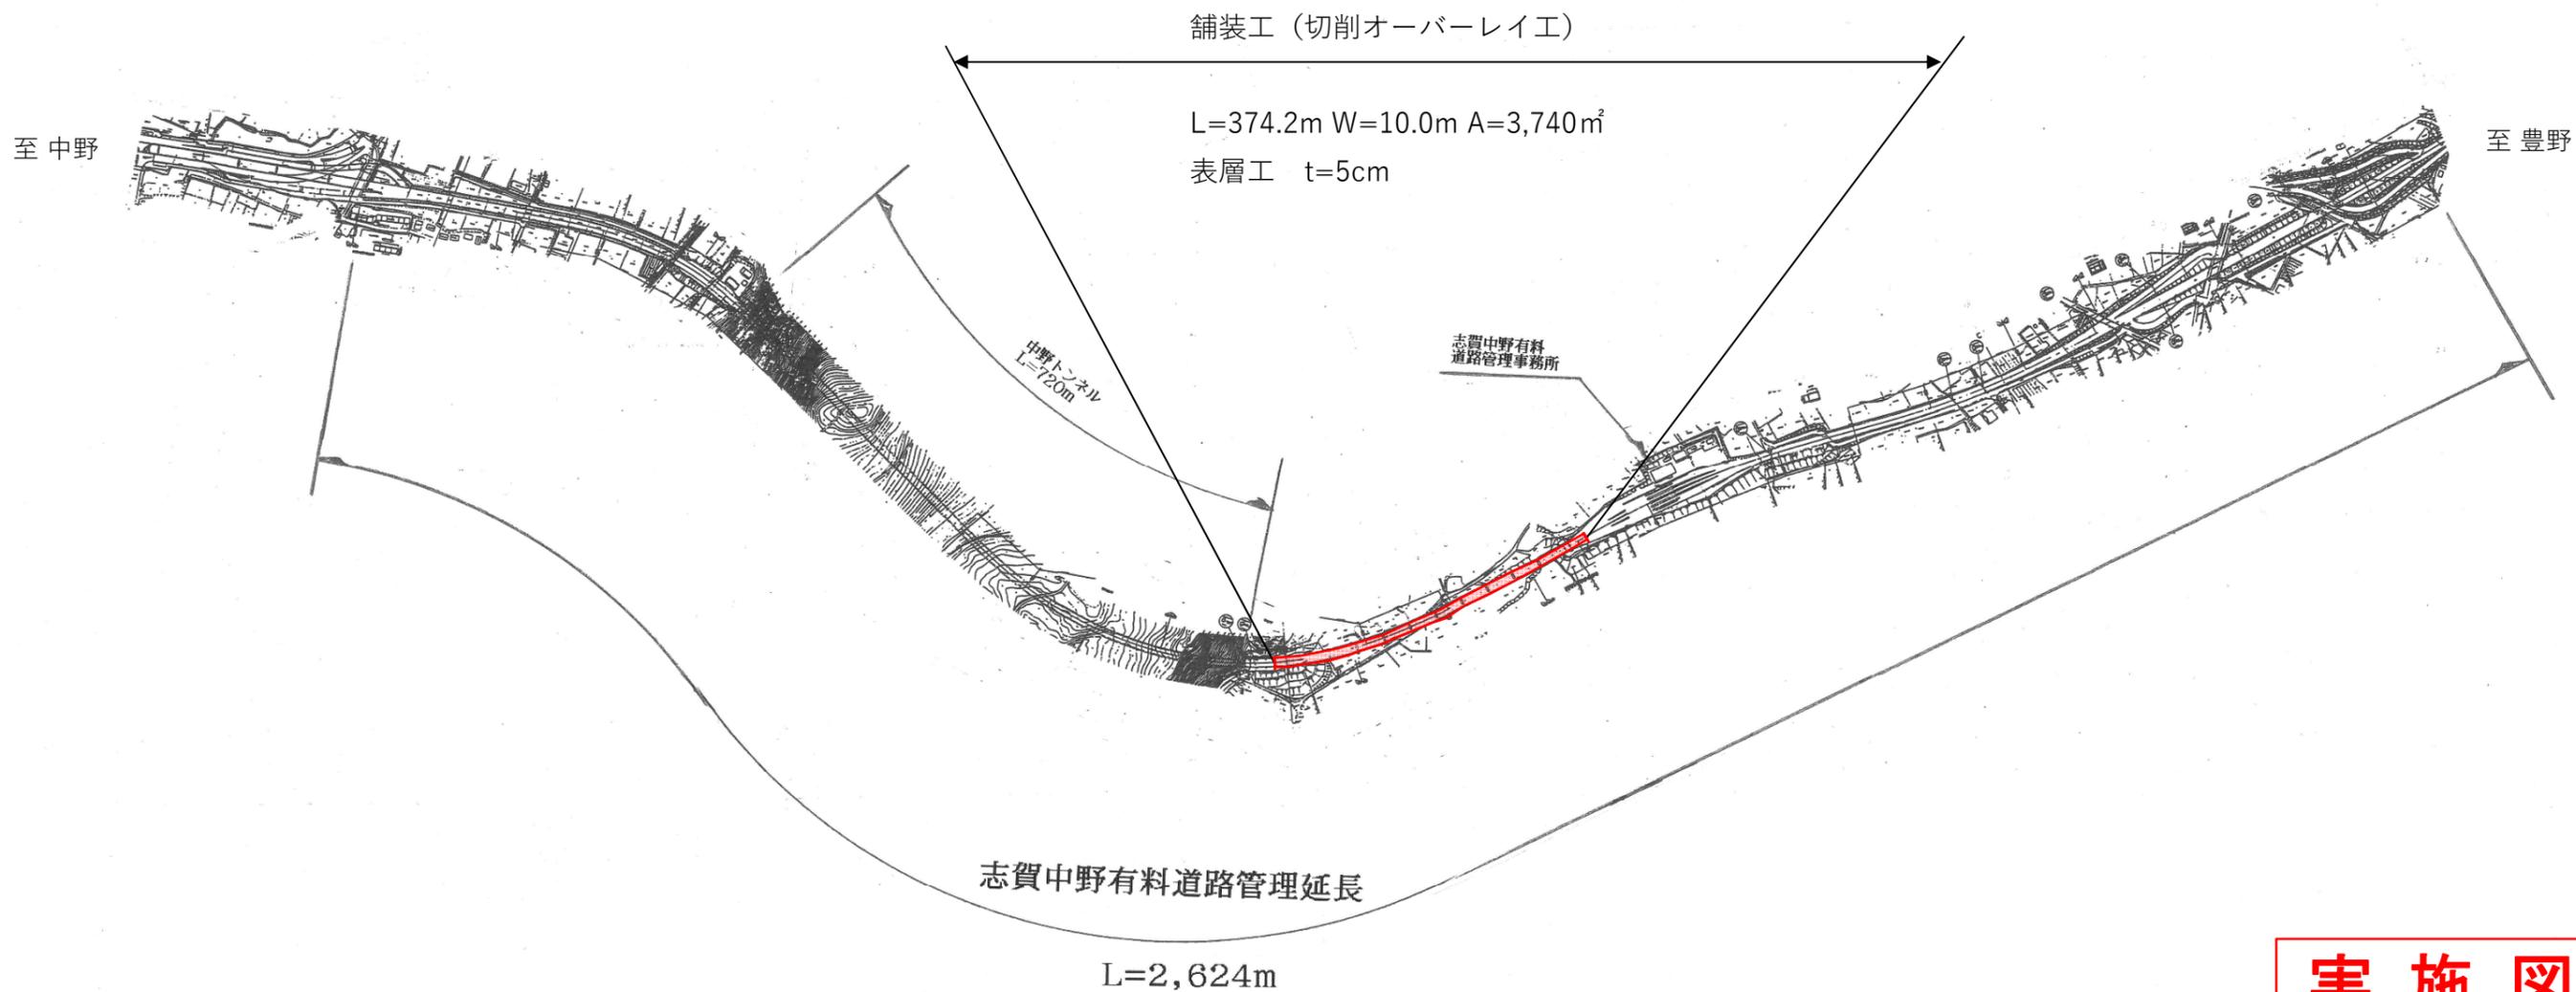

## 実施図

平成 30 年度			
志賀中野有料道路 舗装修繕工事			
平面図		縮尺 : 図示	
志賀中野有料道路			
(主)中野豊野線 中野市七瀬～栗林			
所長	小林	担当	宇田
照査		設計	製図
図面番号		葉中之	
長野県道路公社			

H30 舗装修繕工事 中野市 七瀬～栗林

舗装工 (切削オーバーレイ工)

L=374.2m W=10.0m A=3,740m<sup>2</sup> 表層工 t=5cm

取付部 L=29.0m 橋梁部 L=325.2m 取付部 L=20.0m

道路台帳平面図 S=1:500

中野市大字栗林

至中野

至豊野

文字「徐行」

中心線 溶融式 実線 黄 30cm L=159.2m

中心線 ペイント式 実線 白 15cm L=215m

外側線 ペイント式 実線 白 15cm L=374.2m × 2本

区画線設置

**実施図**

平成30年度			
志賀中野有料道路 舗装修繕工事			
平面図		縮尺：図示	
志賀中野有料道路			
(主)中野豊野線 中野市七瀬～栗林			
所長	小林	担当	宇田
照査	設計	製図	
図面番号		葉中之	
長野県道路公社			