
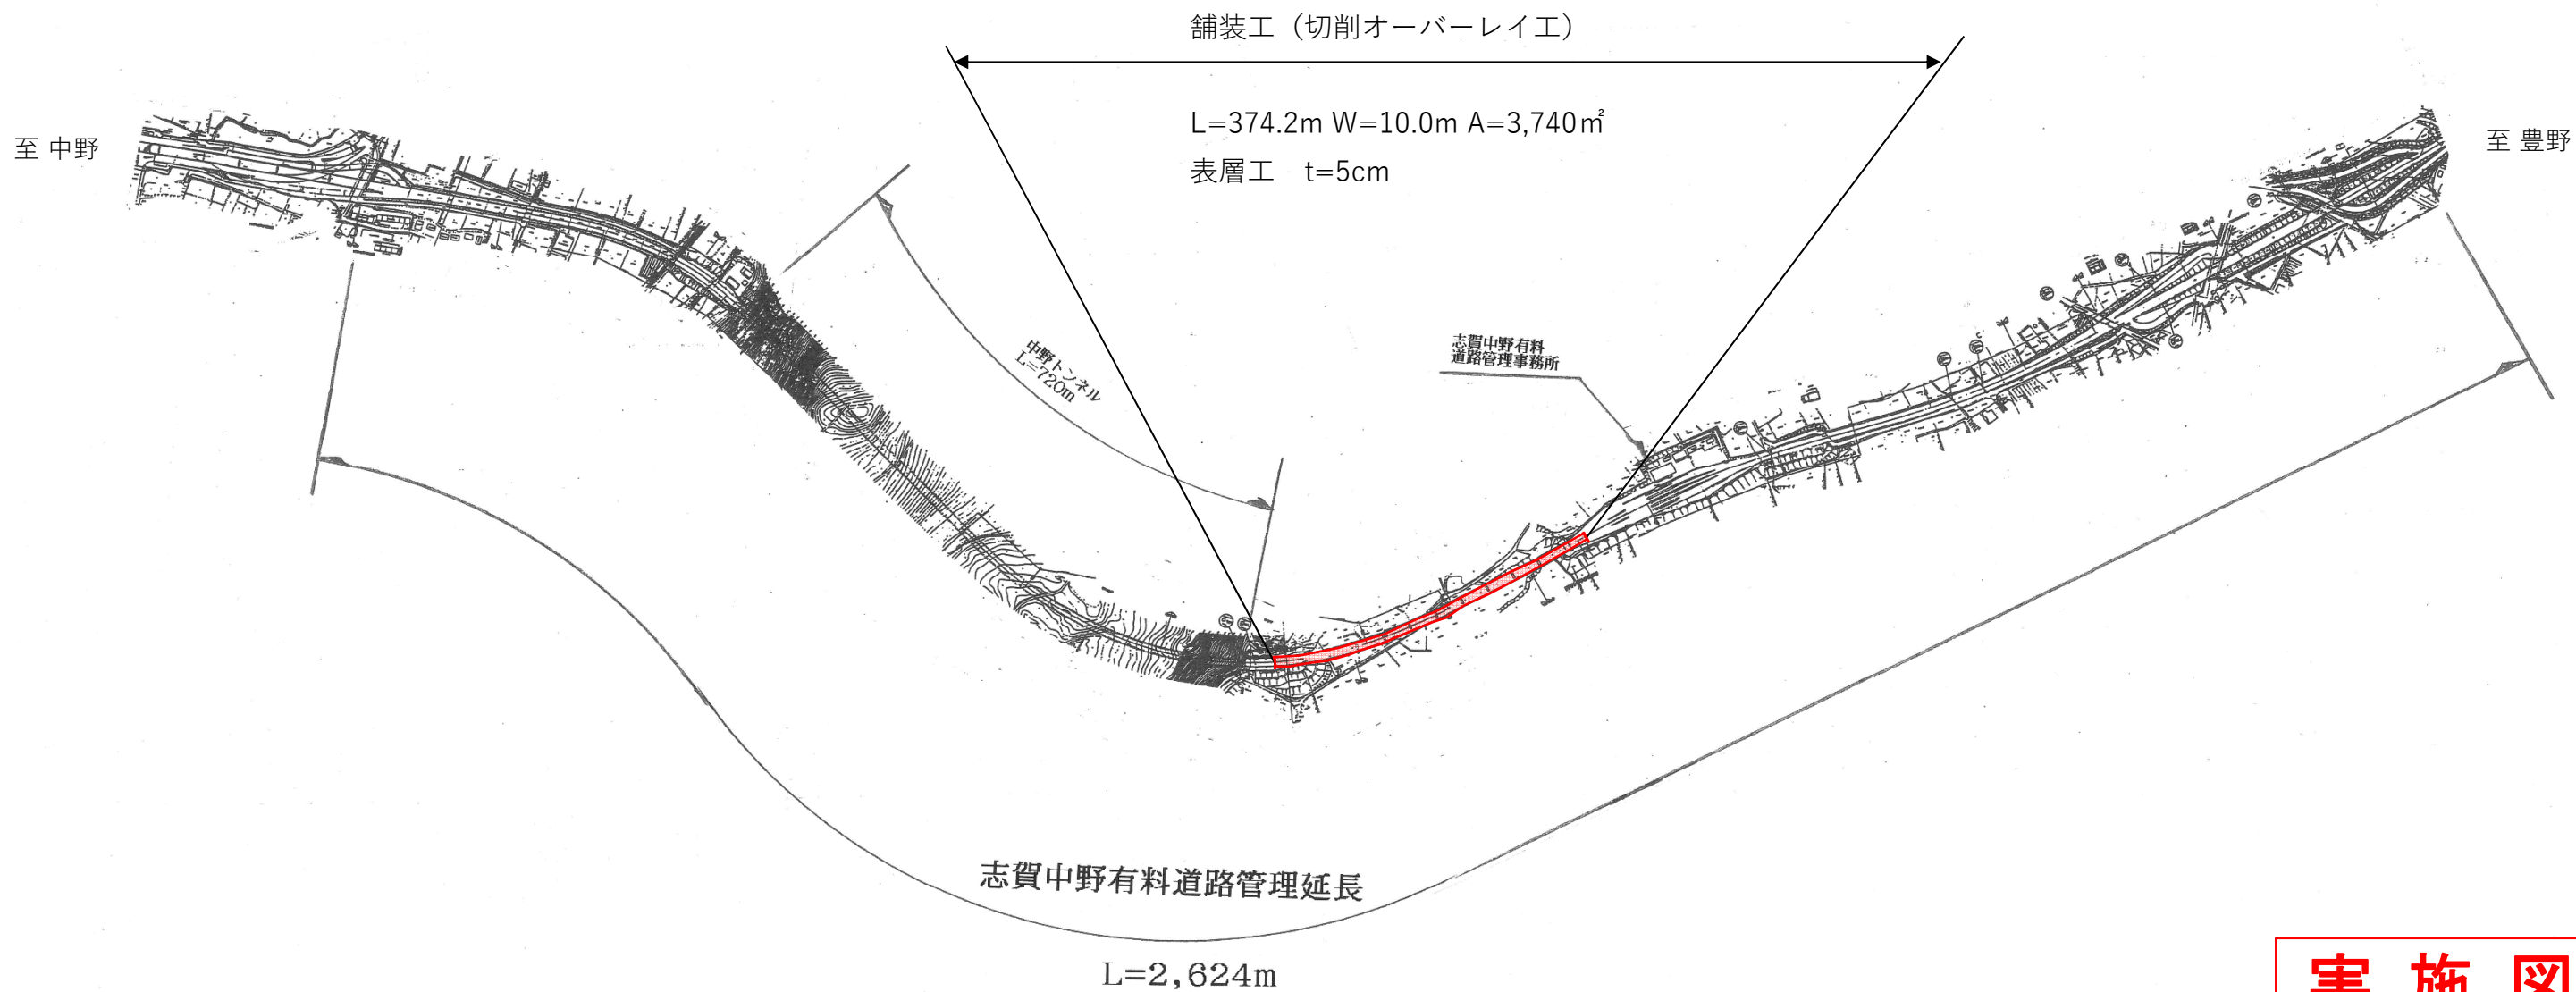


平成30年度 志賀中野有料道路 舗装修繕工事

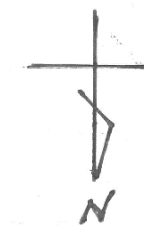

実施図

| | | | |
|-------------------|---------|-----|----|
| 平成 30 年度 | | | |
| 志賀中野有料道路 舗装修繕工事 | | | |
| 平面図 | 縮尺 : 図示 | | |
| 志賀中野有料道路 | | | |
| (主)中野豊野線 中野市七瀬～栗林 | | | |
| 所長 | 小林 | 担当 | 宇田 |
| 照査 | | 設計 | 製図 |
| 図面番号 | | 葉中之 | |
| 長野県道路公社 | | | |