


# 新和田トンネル有料道路 位置図

新和田トンネル有料道路 L=15,200m

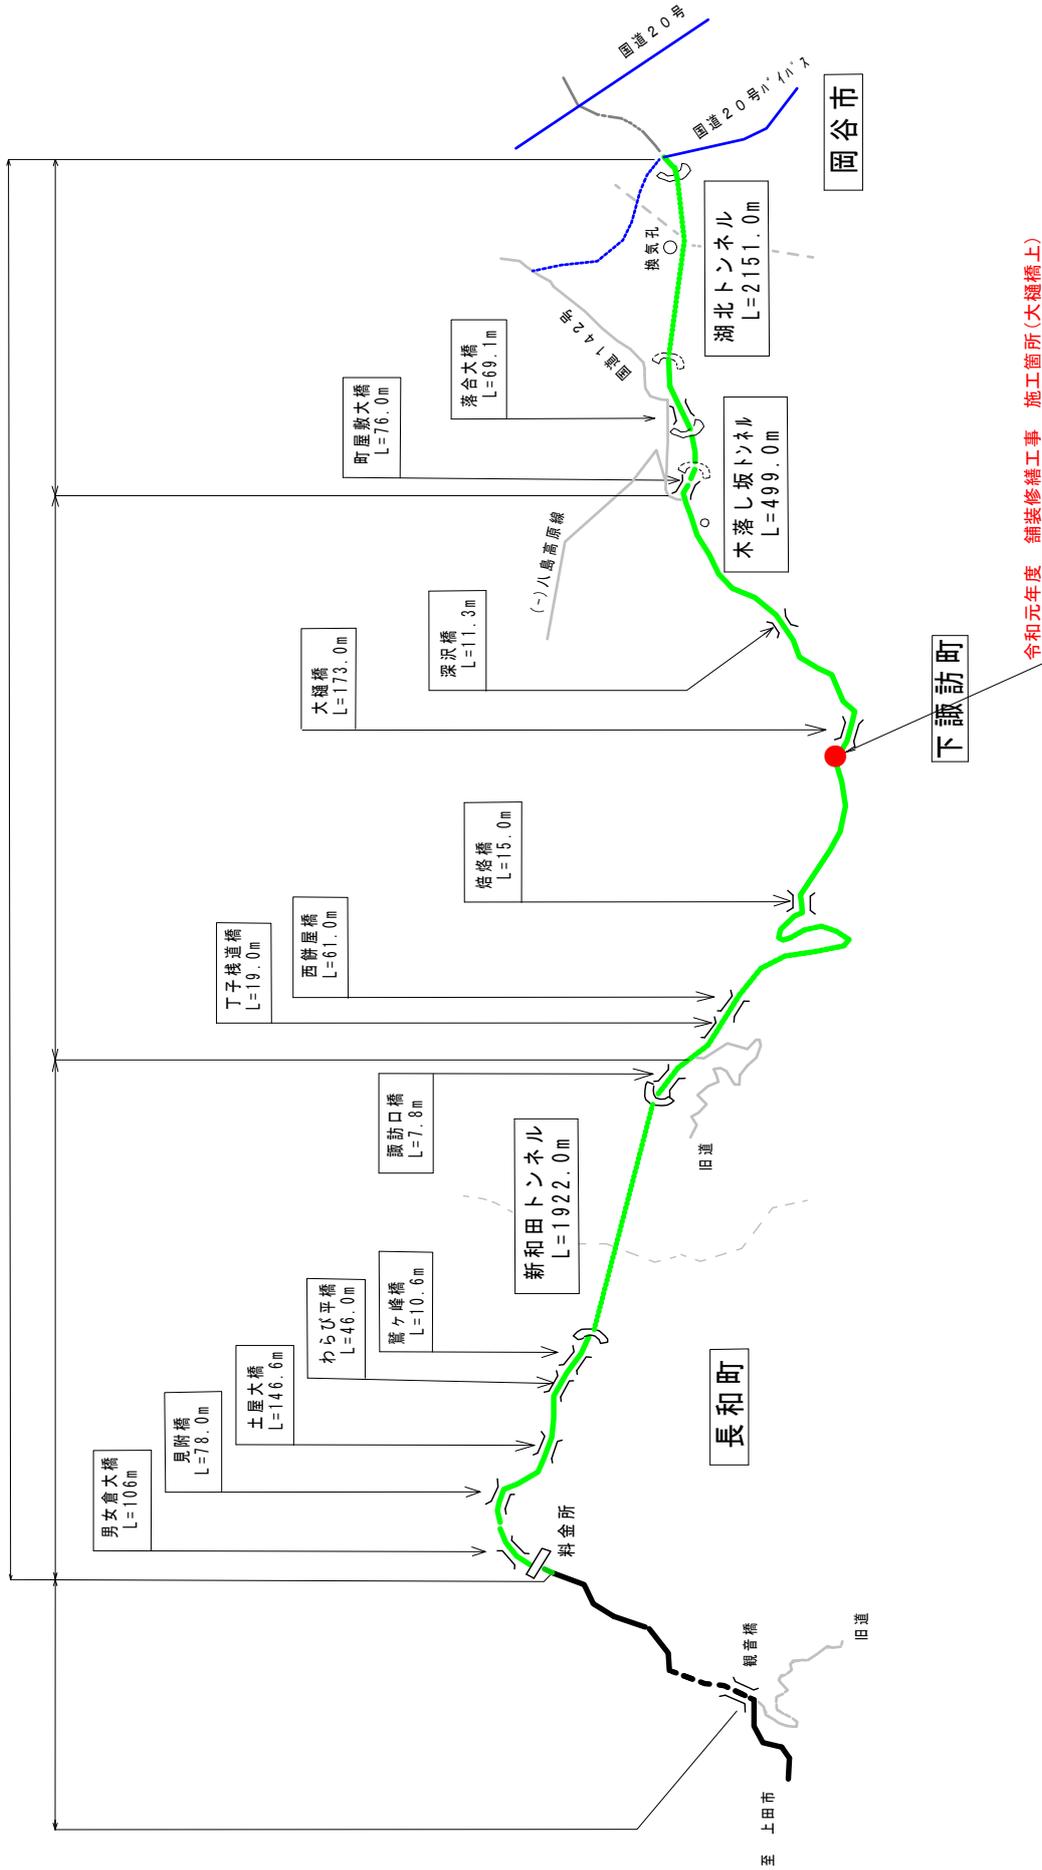


令和元年度 舗装修繕工事 施工箇所(大榎橋上)


# 平面図 S=1:500

## 令和元年度 新和田トンネル有料道路 舗装修繕工事 諏訪郡 下諏訪町 大樋橋上

- 舗装修繕工 L=250m
- 舗装打替工 L=250m W=3.8m A=950m<sup>2</sup>
- 表層工 t=5cm
- 瀝青安定処理工 t=10cm
- 路上再生路盤工 t=20cm
- 切削・オーバーレイ工(改質Ⅱ型 t=5cm)  
L=210m W=6.5m A=1,370m<sup>2</sup>

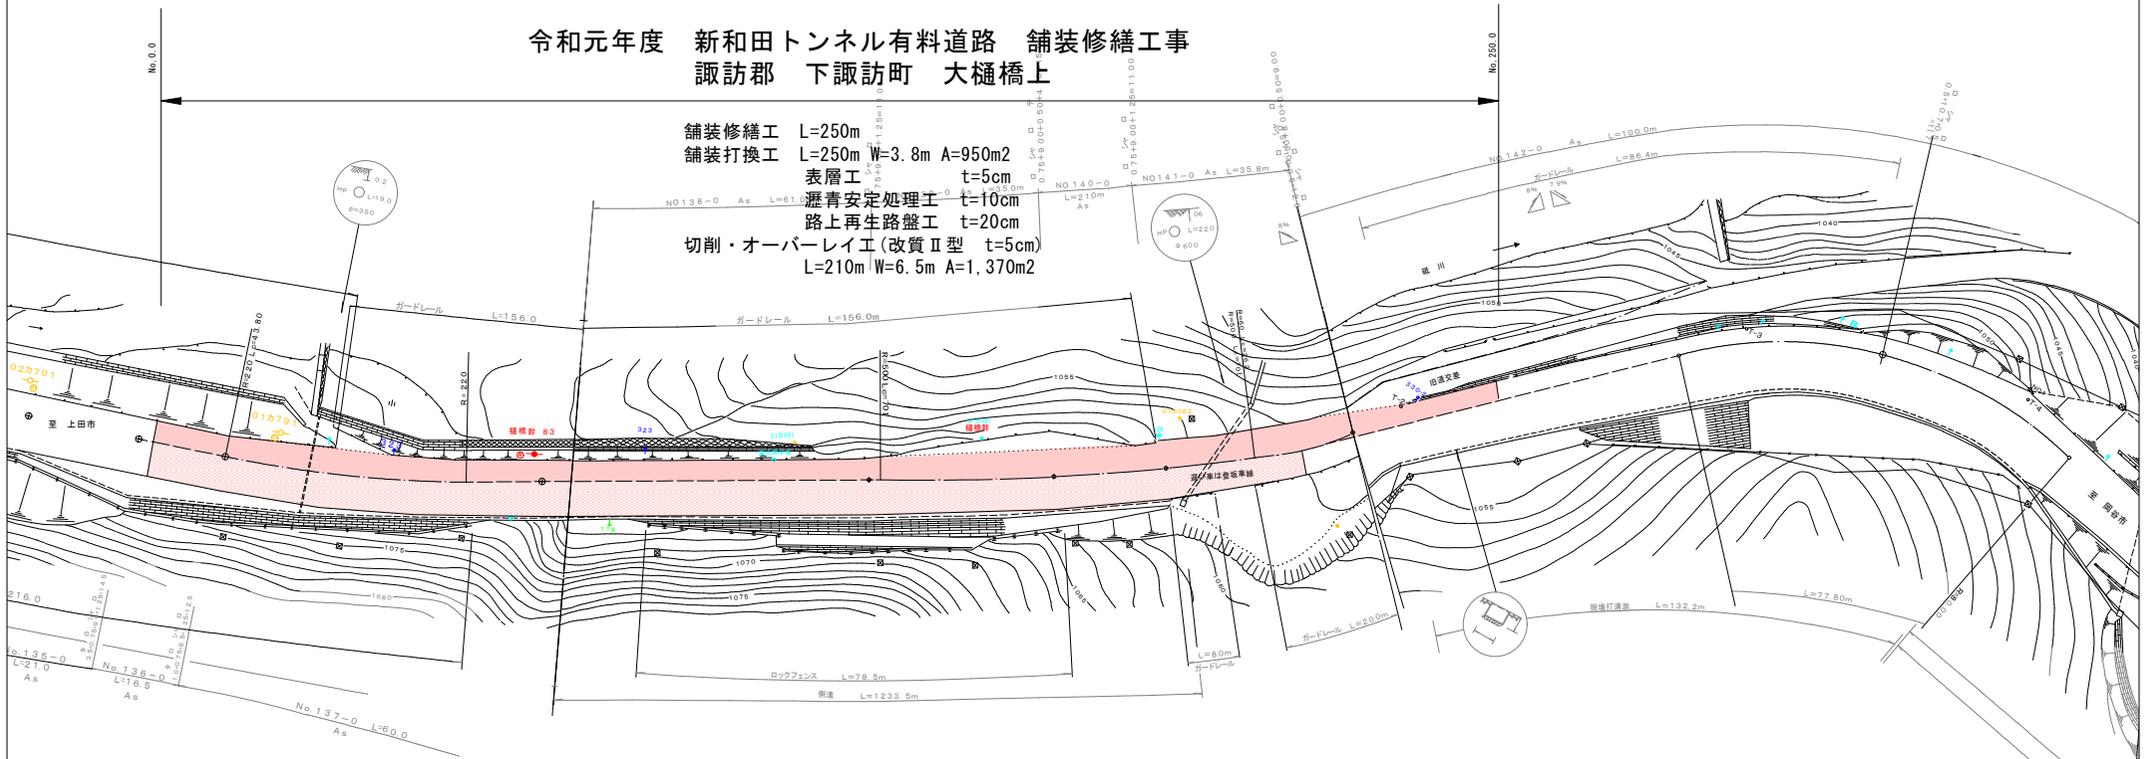

### 標準横断面図 S=1:50

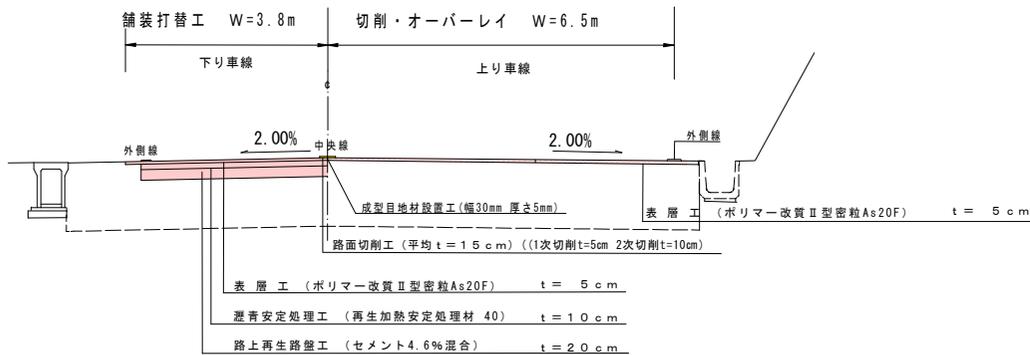


### 実施図

令和元年度 新和田トンネル有料道路 舗装修繕工事			
番号	2	平面図	縮尺 図示
新和田トンネル有料道路 諏訪郡下諏訪町 大樋橋上			
所長	課長	調査	設計
設計会社	長野県 建設公社	管理技術所 調査技術所	
調査会社		主任技術者	
		主任技術者	

# 区画線展開図 (4)

(旧道入口～大樋橋)

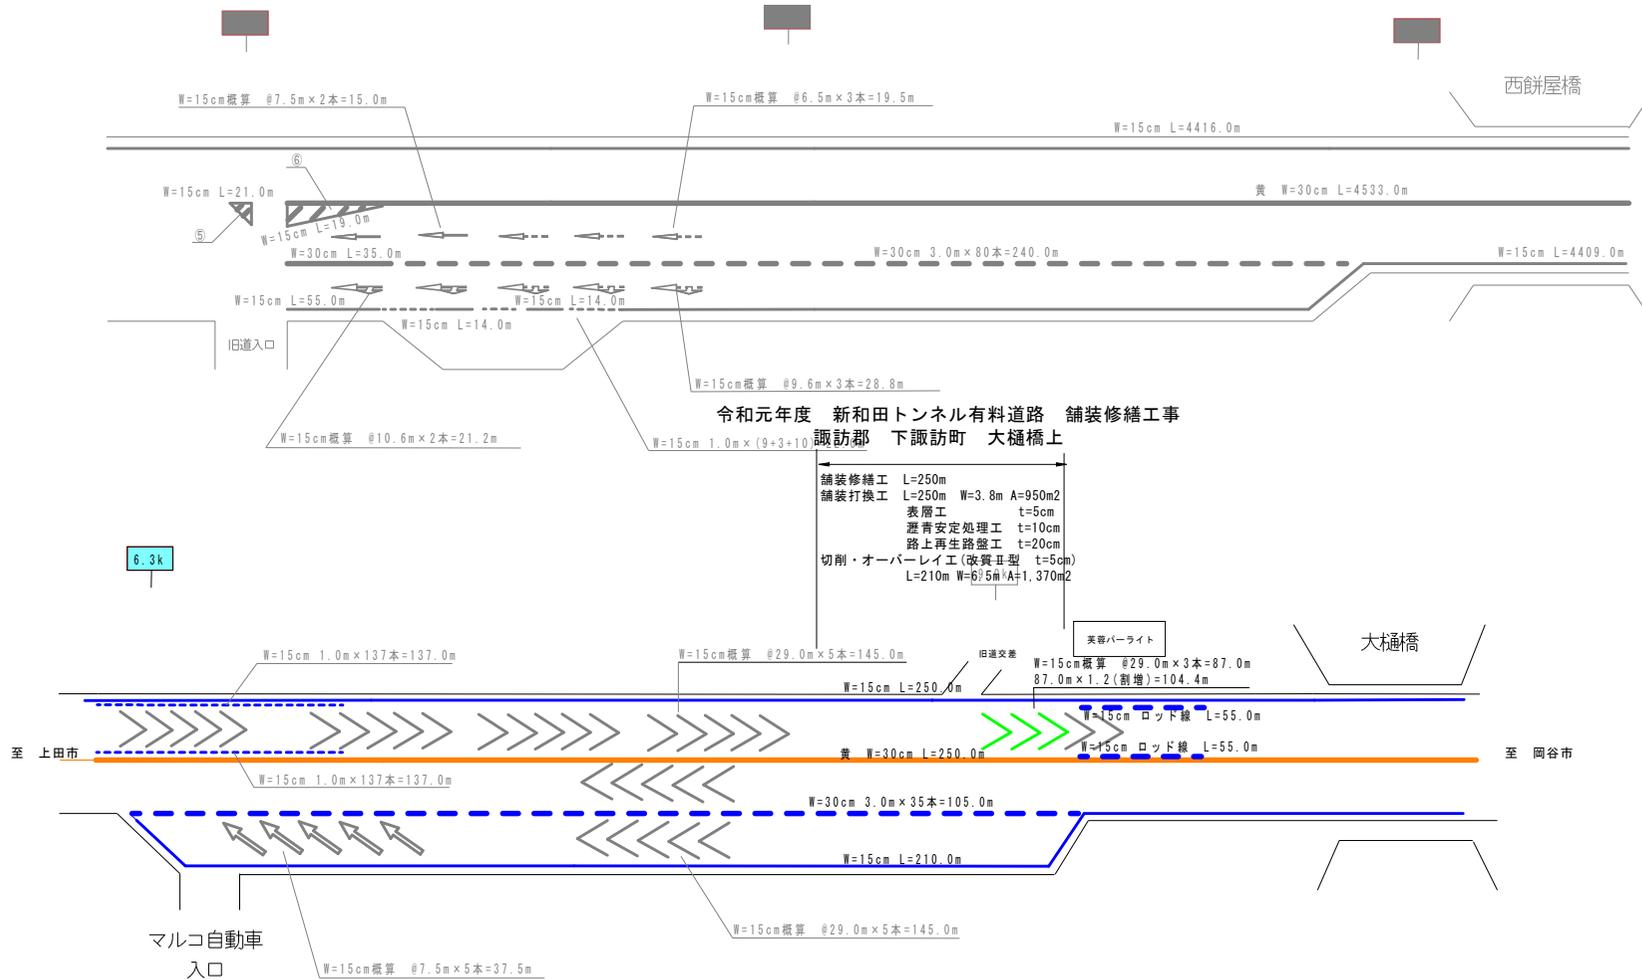

図(4)-数量表

ペイント式 (溶剤型・加熱式)	
W=15cm 実線・ゼブラ(白) 外側線	460.0m
250.0+210.0	
W=30cm 実線・ゼブラ(白)	
W=45cm 実線・ゼブラ(白)	
W=30cm 実線・ゼブラ(黄) 中央線	250.0m
W=15cm 破線	110.0m
55.0+55.0	
W=30cm 破線	105.0m
105.0	
矢印・記号・文字W=15cm換算	
溶融式 (t=1.5mm)	
W=15cm 実線・ゼブラ	
W=30cm 実線・ゼブラ	
W=45cm 実線・ゼブラ	
矢印・記号・文字W=15cm換算	104.4m
下り) 29.0 x 3本 x 1.2(割増)	

## 実施図

令和元年度 新和トンネル有料道路 舗装修繕工事			
番号	区画線工	縮尺	図示
新和トンネル有料道路			
諏訪郡下諏訪町 大樋橋上			
所長	課長	副所長	設計
設計会社	長野県 建設公社	管理技術者	
測量会社		調査技術者	
調査会社		主任技術者	