

令和元年度 志賀中野有料道路 舗装修繕工事

舗装修繕工 L=305.0m オーバーレイ工 (t=4cm) (平均) L=305.0m W=3.5~10.0m A=2,480m²
 舗装打換え工 (t=10cm) L=20.0m W=5.0m A=100m²


② L=40.0m W=(平均)6.7m A=268m²

① L=55.0m W=(平均)10.0m A=550.0m²

③ L=55.0m W=(平均)5.0m A=275.0m²


④ L=80.0m W=(平均)10.0m A=800m²

⑥ L=25.0m W=(平均)3.5m A=87.5m²

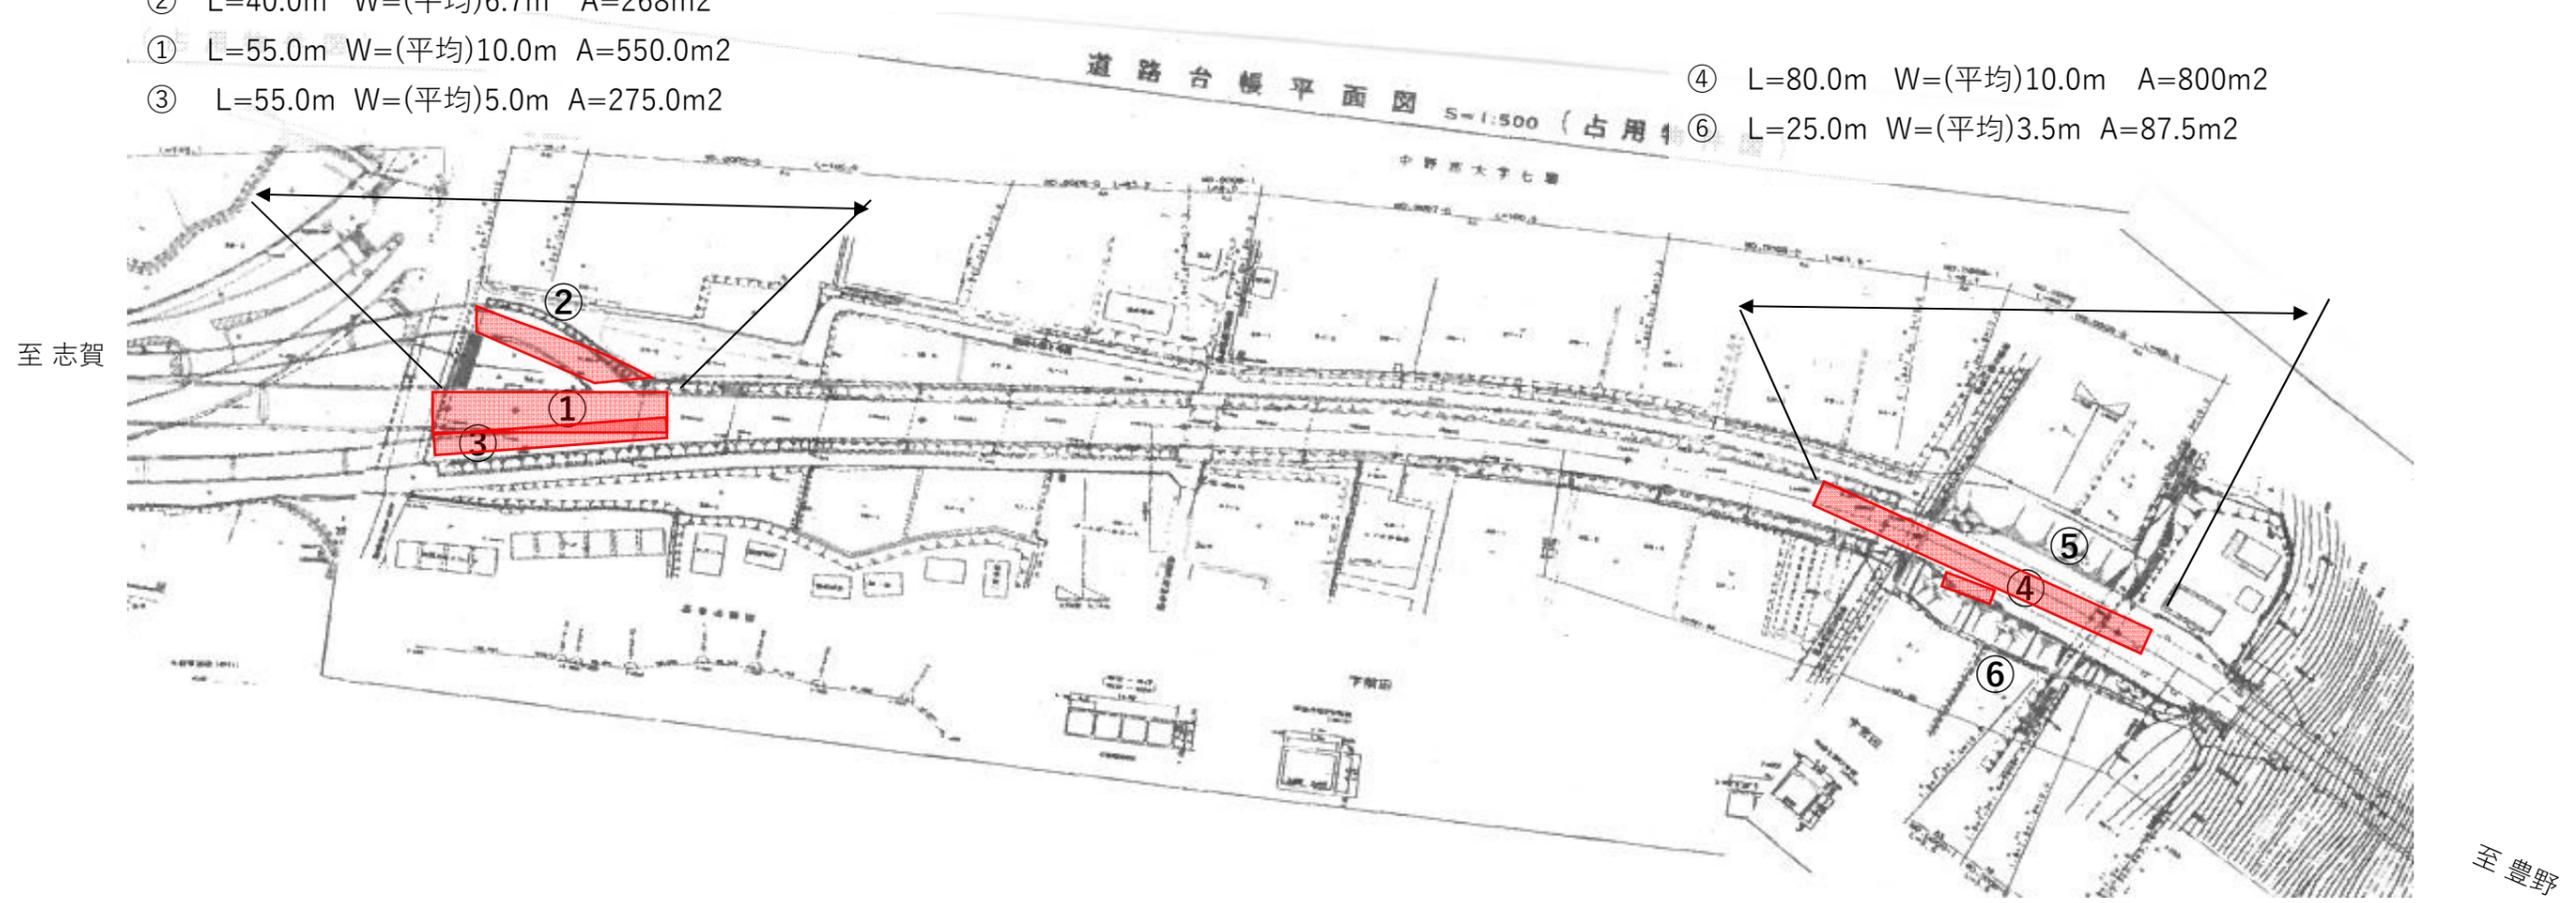

⑦ L=50.0m W=(平均)10.0m A=500m²

⑦-2 舗装打換え工 (t=10cm)
 L=20.0m W=5.0m A=100m²

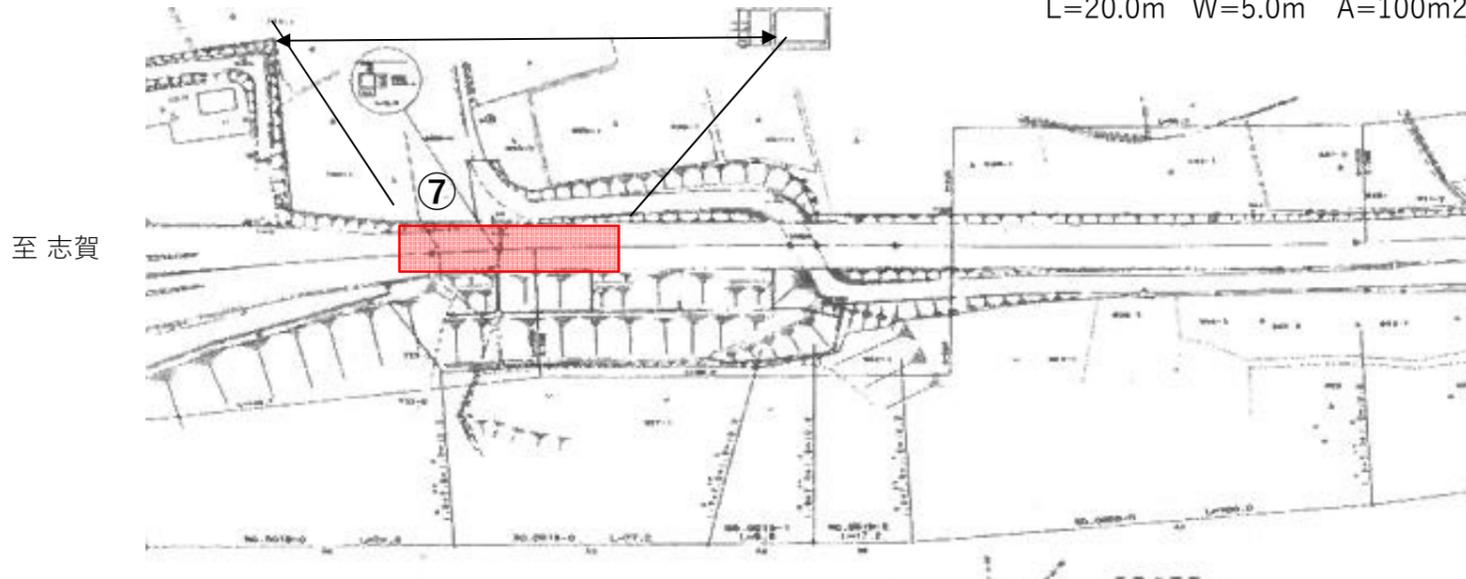

実施図

令和元年度			
志賀中野有料道路 舗装修繕工事			
平面図	縮尺：図示		
志賀中野有料道路			
(主)中野豊野線 中野市七瀬～栗林			
所長	小林	担当	竹内
照査	設計		製図
図面番号		葉中之	
長野県道路公社			