


新和田トンネル有料道路

位置図



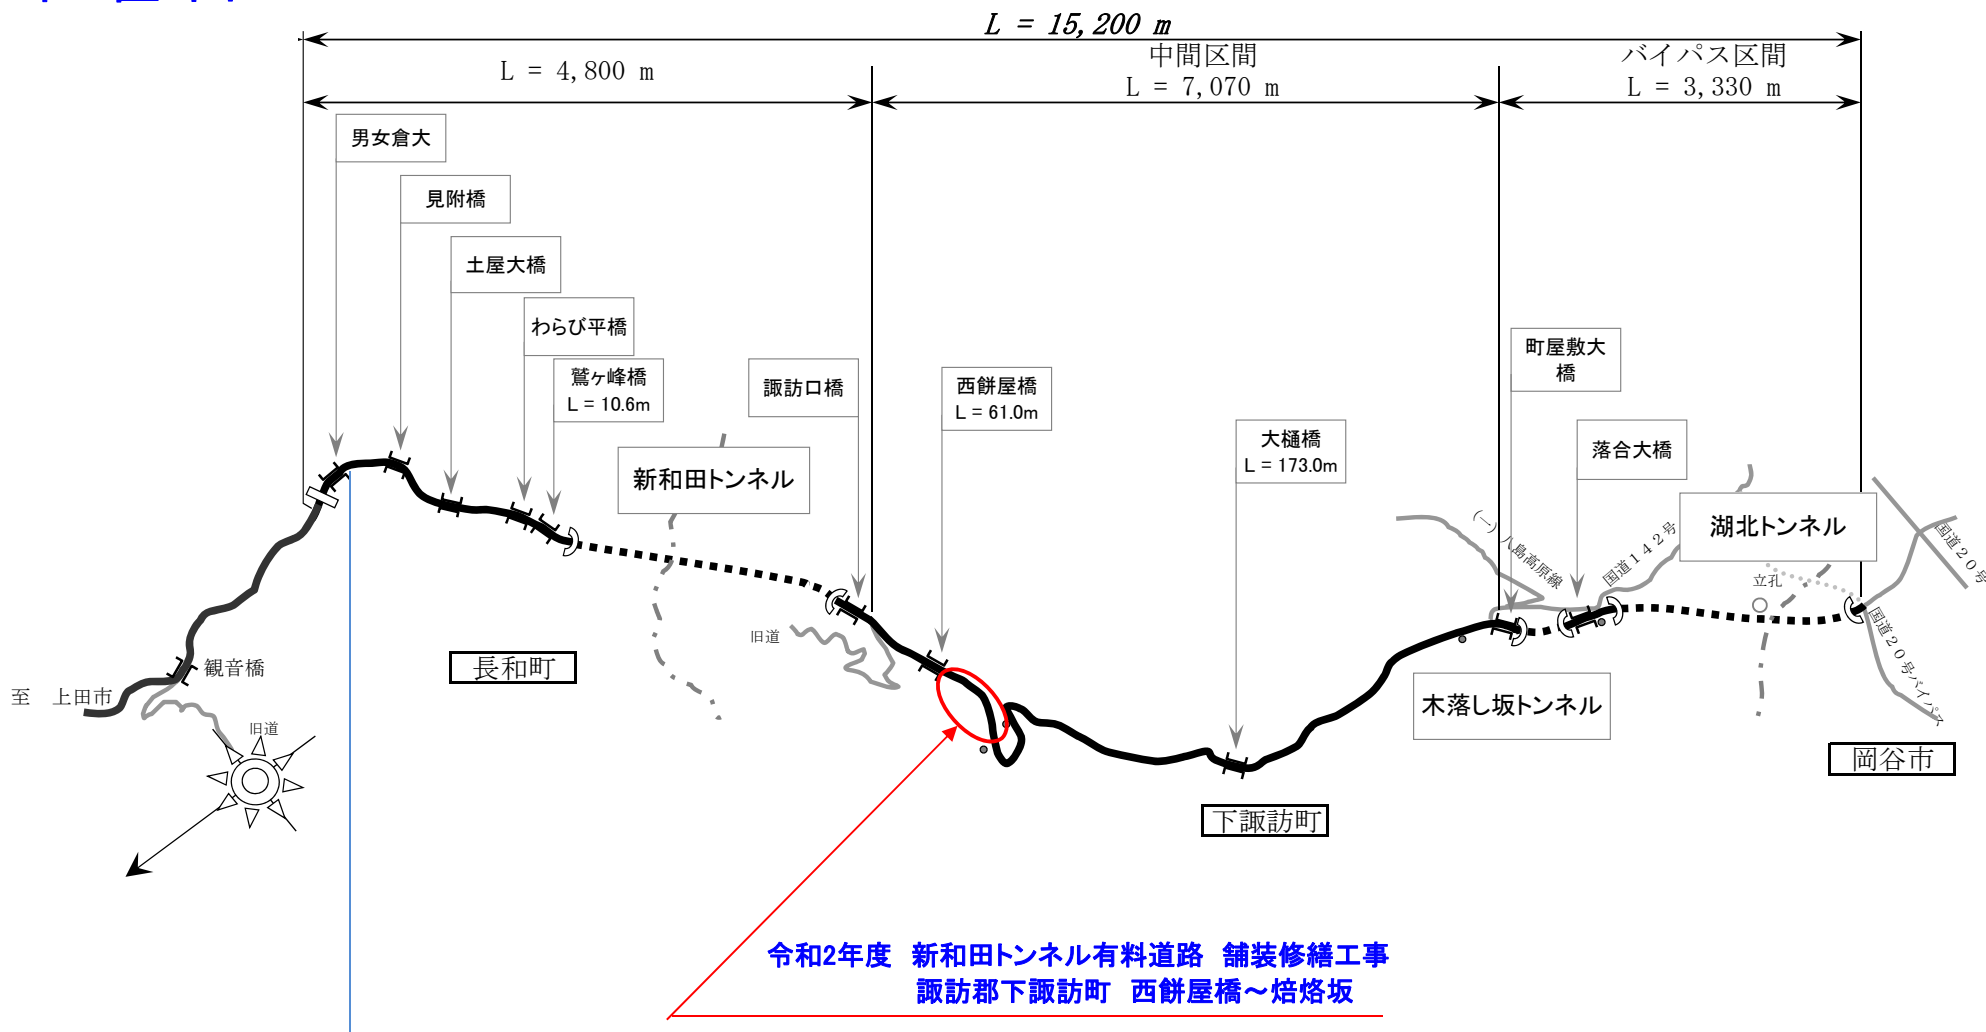


平面図 (1) S=1:500

令和2年度 新和田トンネル有料道路 舗装修繕工事
 諏訪郡下諏訪町 西餅屋橋～焙烙坂

舗装修繕工 L=561m
 舗装打換工 L=561m W=7.0~7.6m A=4.010m²

表層工 t=5cm
 瀝青安定処理 t=10cm
 路上再生路盤工 t=20cm
 ガードレール L=288.8

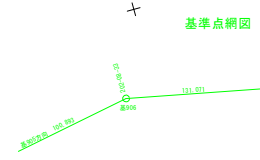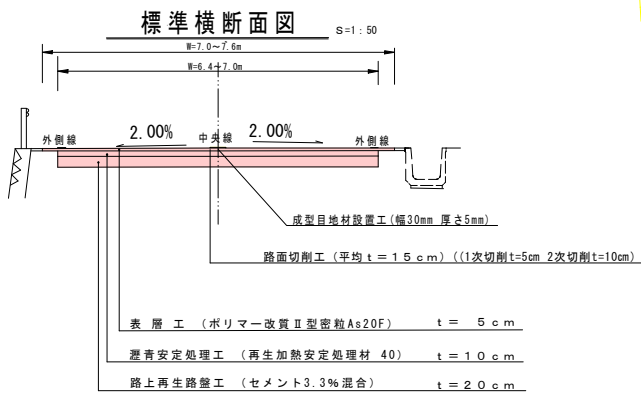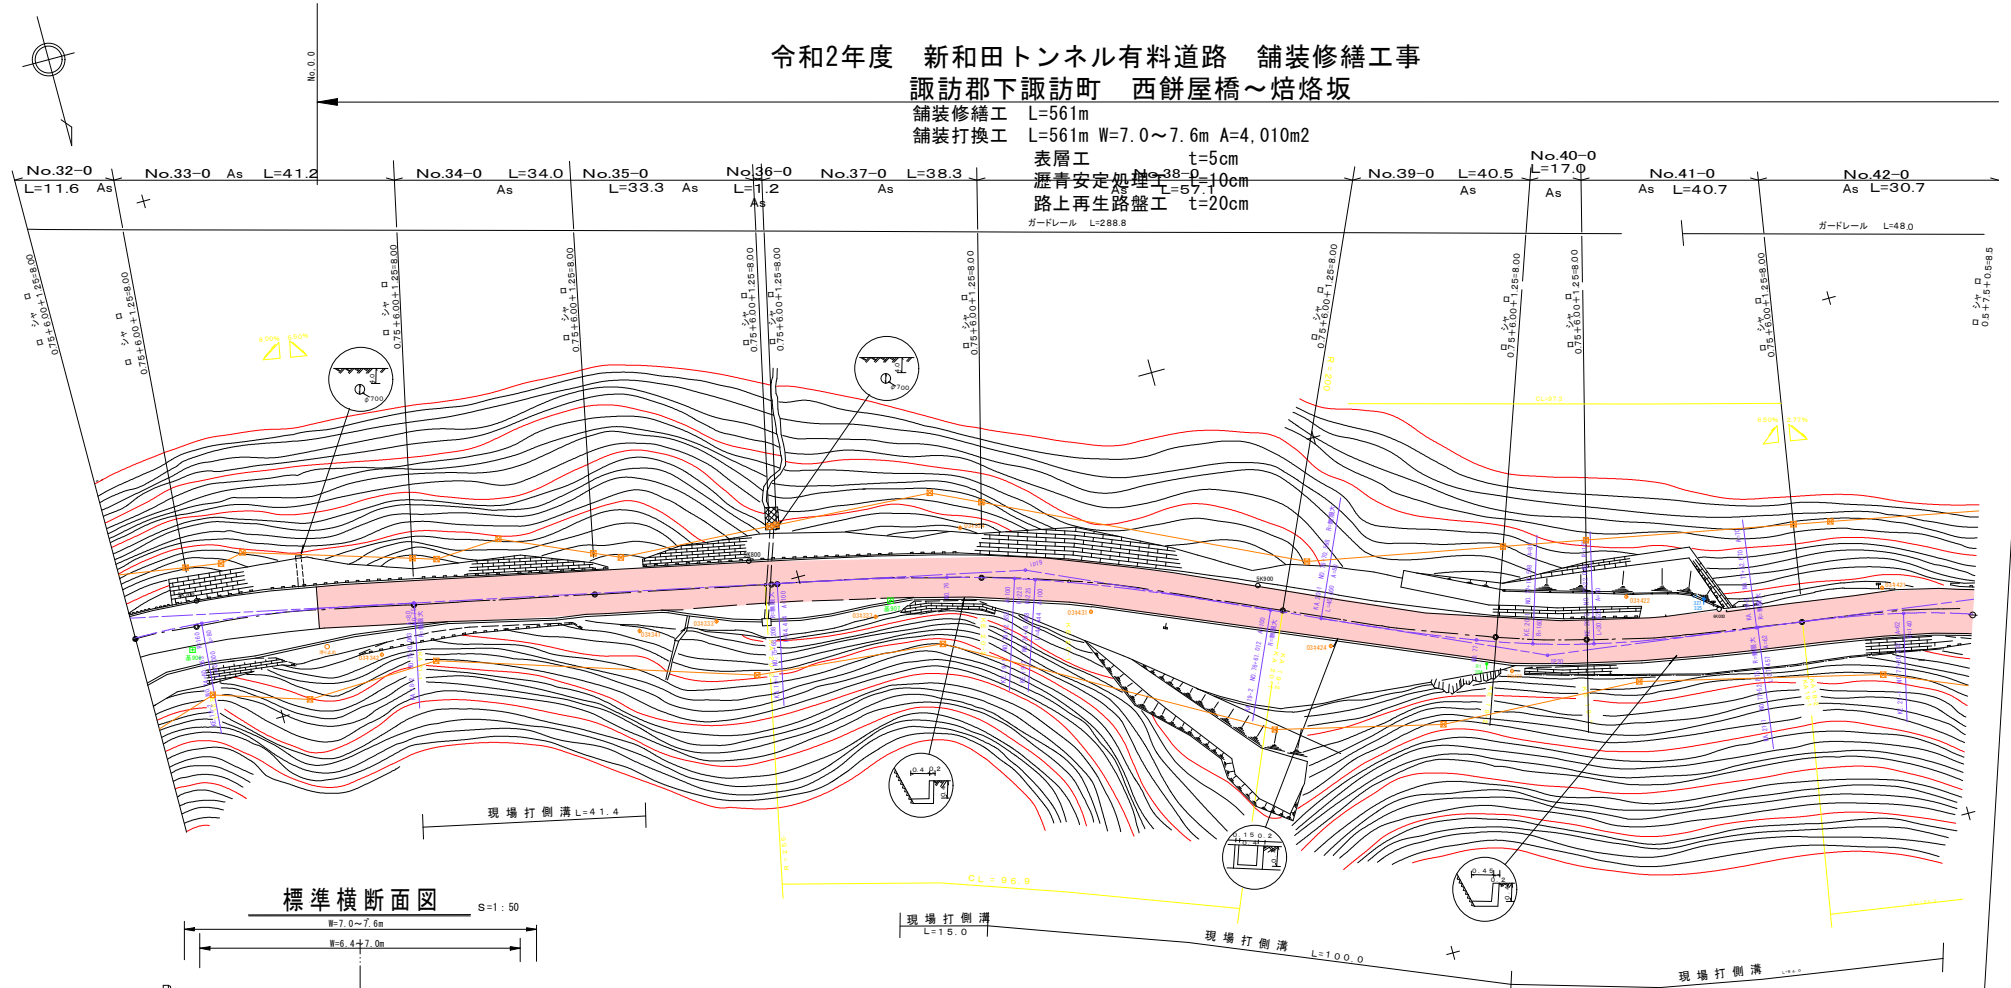

基準点座標一覧表

点名	X座標	Y座標
基906	14803.174	-33613.035
基907	14828.445	-33741.647
基908	14887.741	-33959.751

実施図

令和2年度 新和田トンネル有料道路 舗装修繕工事			
番号	1/2	平面図(1)	縮尺 図示
新和田トンネル有料道路(第142号)			
諏訪郡下諏訪町 西餅屋橋～焙烙坂			
所長	課長	調査	設計
長野県道路公社			
設計会社	管理技術者		
	調査技術者		
測量会社	主任技術者		
調査会社	主任技術者		


平面図 (1) S=1:500

令和2年度 新和田トンネル有料道路 舗裝修繕工事



諏訪郡下諏訪町 西餅屋橋～焙烙坂

舗裝修繕工 L=561m
舗装打換工 L=561m W=7.0~7.6m A=4,010m²

表層工 t=5cm
瀝青安定処理 t=10cm
路上再生路盤工 t=20cm
ガードレール L=288.8

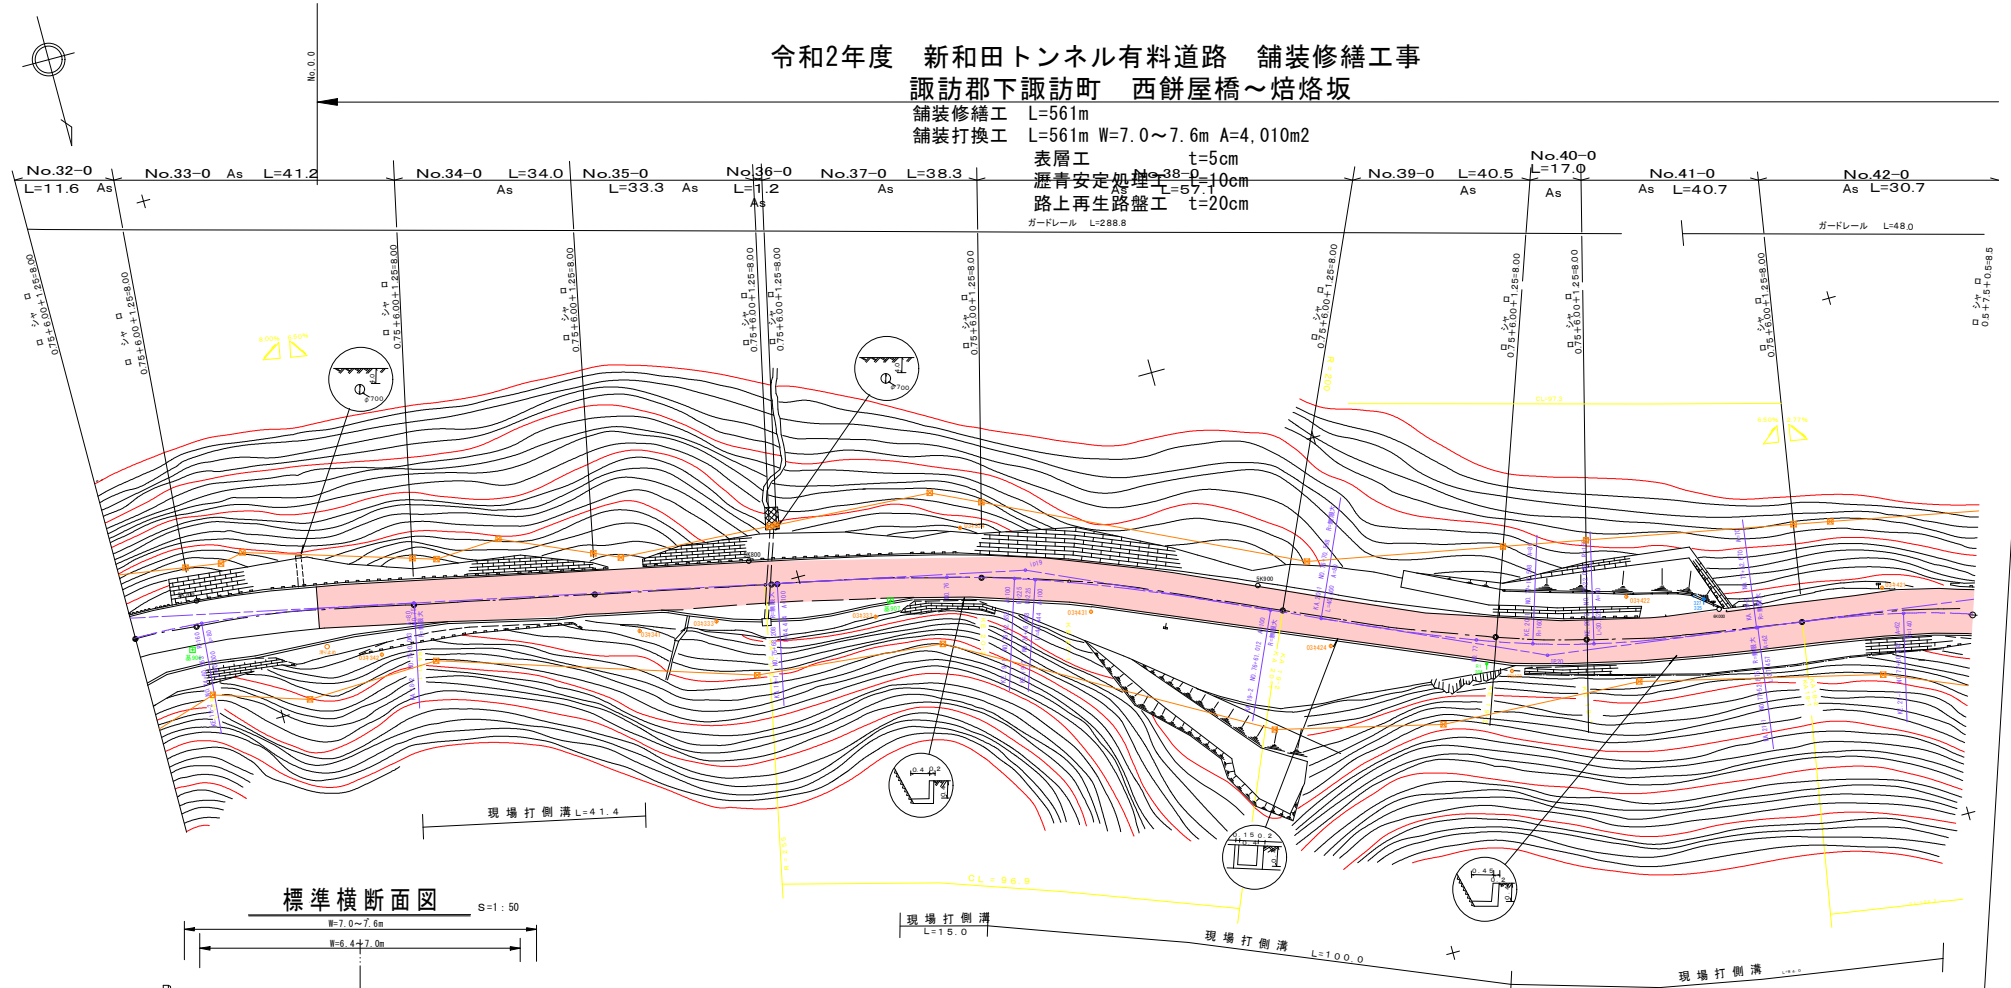

標準横断面図 S=1:50

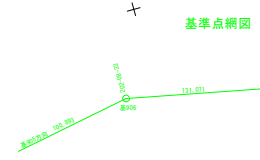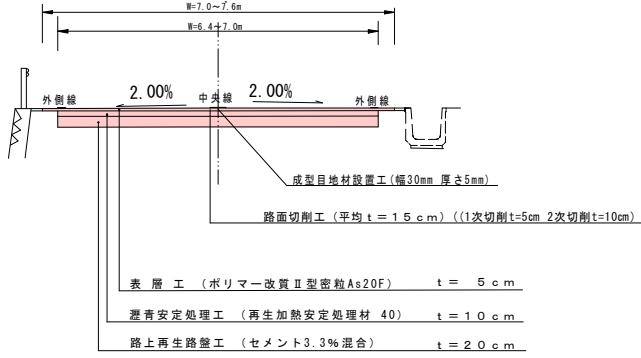

基準点座標一覧表

点名	X座標	Y座標
基906	14803.174	-33613.035
基907	14828.445	-33741.647
基908	14887.741	-33959.751



実施図

令和2年度 新和田トンネル有料道路 舗裝修繕工事			
番号	1/2	平面図(1)	縮尺 図示
新和田トンネル有料道路(第142号)			
諏訪郡下諏訪町 西餅屋橋～焙烙坂			
所長	課長	調査	設計
長野県道路公社			
設計会社	管理技術者		
	調査技術者		
測量会社	主任技術者		
調査会社	主任技術者		

平面図 (2) S=1:500

令和2年度 新和田トンネル有料道路 舗装修繕工事 諏訪郡下諏訪町 西餅屋橋～焙烙坂

舗装修繕工 L=561m
 舗装打換工 L=561m W=7.0~7.6m A=4,010m²
 表層工 t=5cm
 瀝青安定処理工 t=10cm
 路上再生路盤工 t=20cm

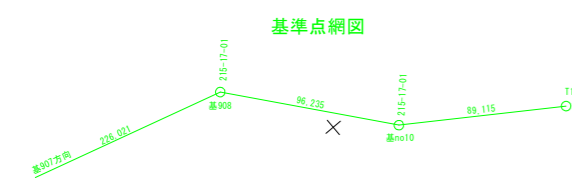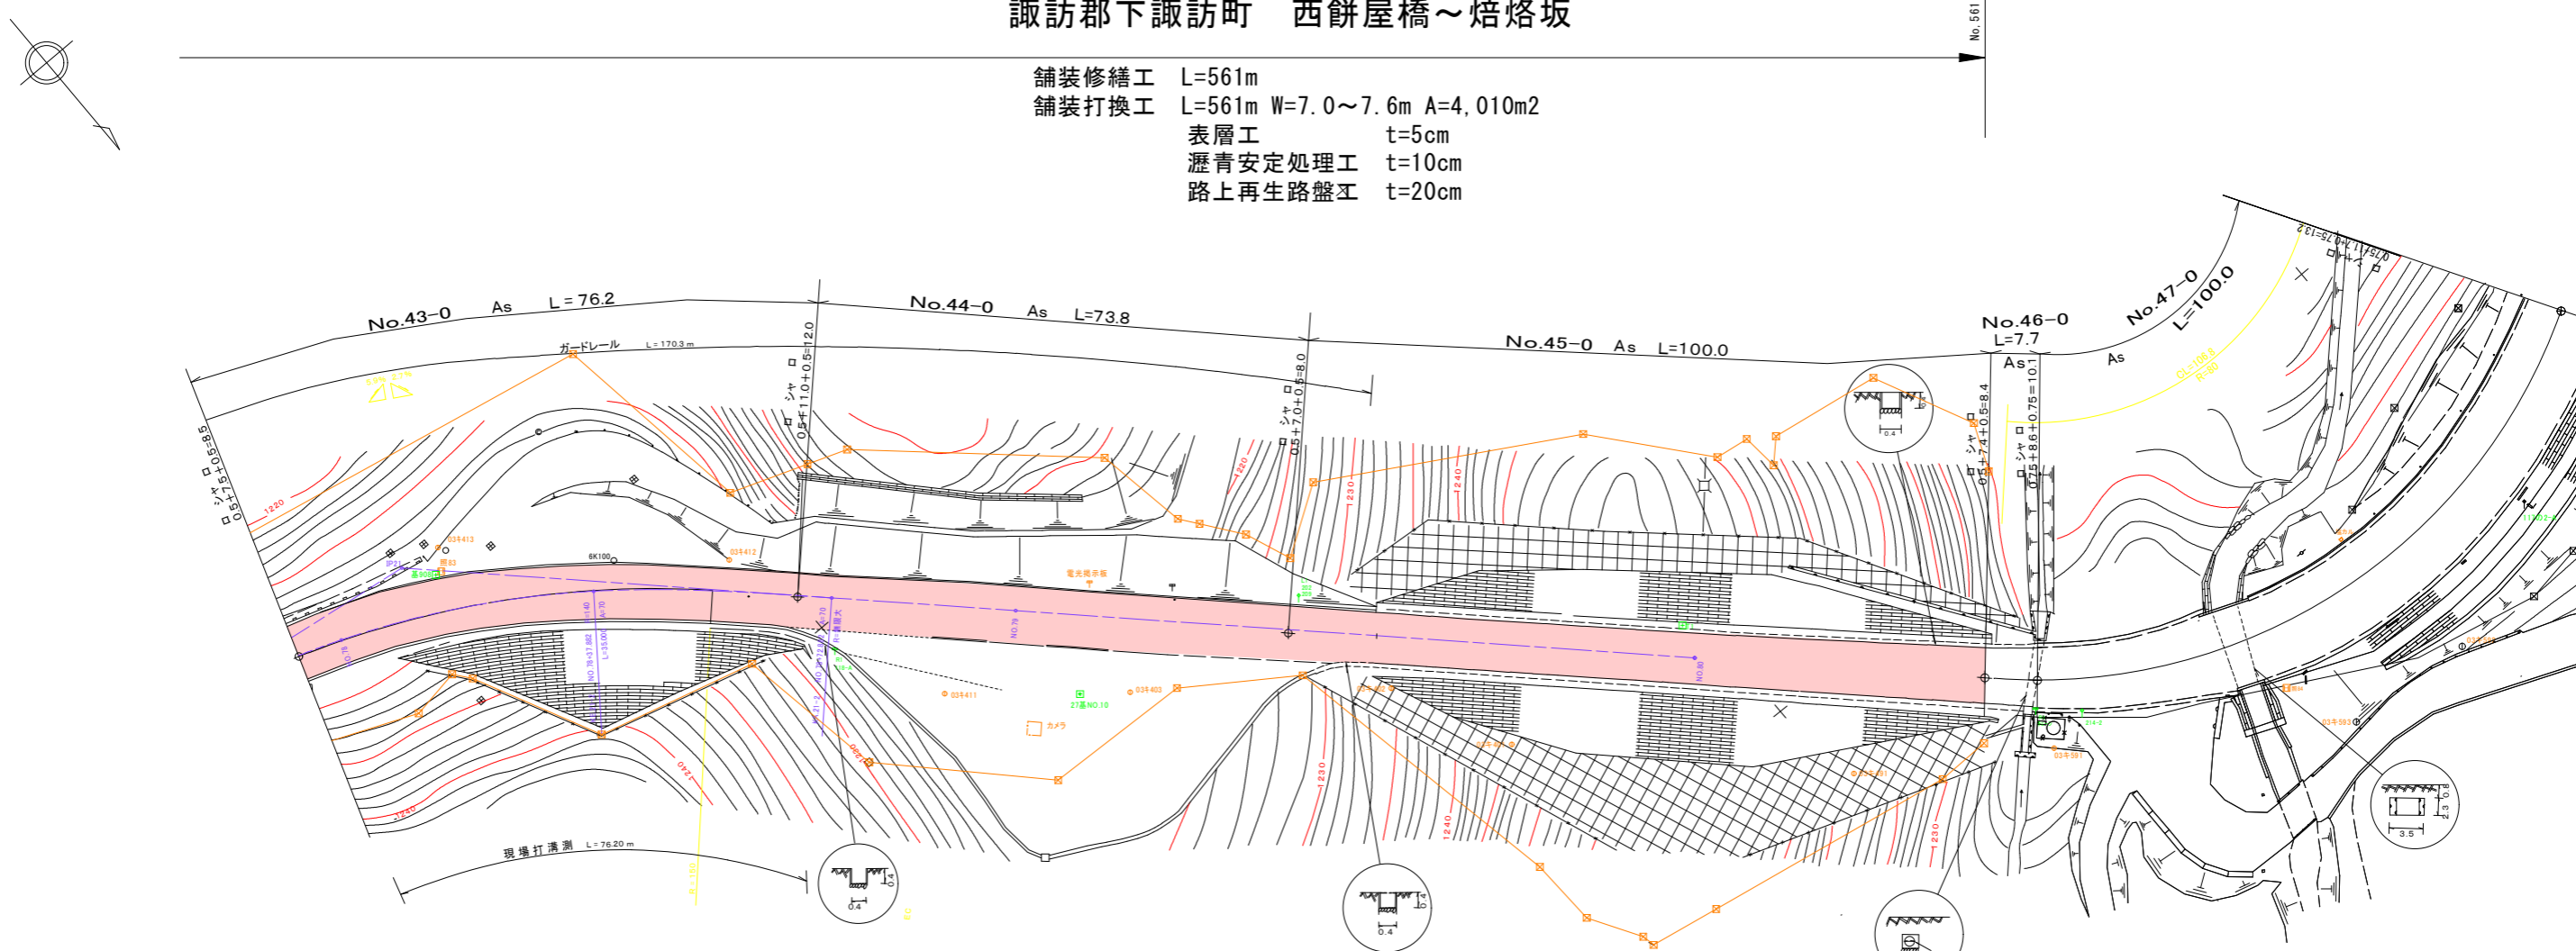

基準点座標一覧表

点名	X座標	Y座標
基907	14828.445	-33741.647
基908	14887.741	-33959.751
基no10	14961.993	-34020.971
基no11	14634.134	-34228.522
T1	15011.158	-34095.296



実施図

令和2年度 新和田トンネル有料道路 舗装修繕工事			
番号	2/2	平面図(2)	縮尺 図示
新和田トンネル有料道路(R142号)			
諏訪郡下諏訪町 西餅屋橋～焙烙坂			
所長	課長	照査	設計
長野県道路公社			
設計会社		管理技術者	
測量会社		照査技術者	
調査会社		主任技術者	

平面図 (2) S=1:500

令和2年度 新和田トンネル有料道路 舗装修繕工事 諏訪郡下諏訪町 西餅屋橋～焙烙坂

舗装修繕工 L=561m
 舗装打換工 L=561m W=7.0~7.6m A=4,010m²
 表層工 t=5cm
 瀝青安定処理工 t=10cm
 路上再生路盤工 t=20cm

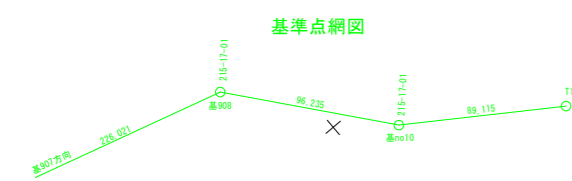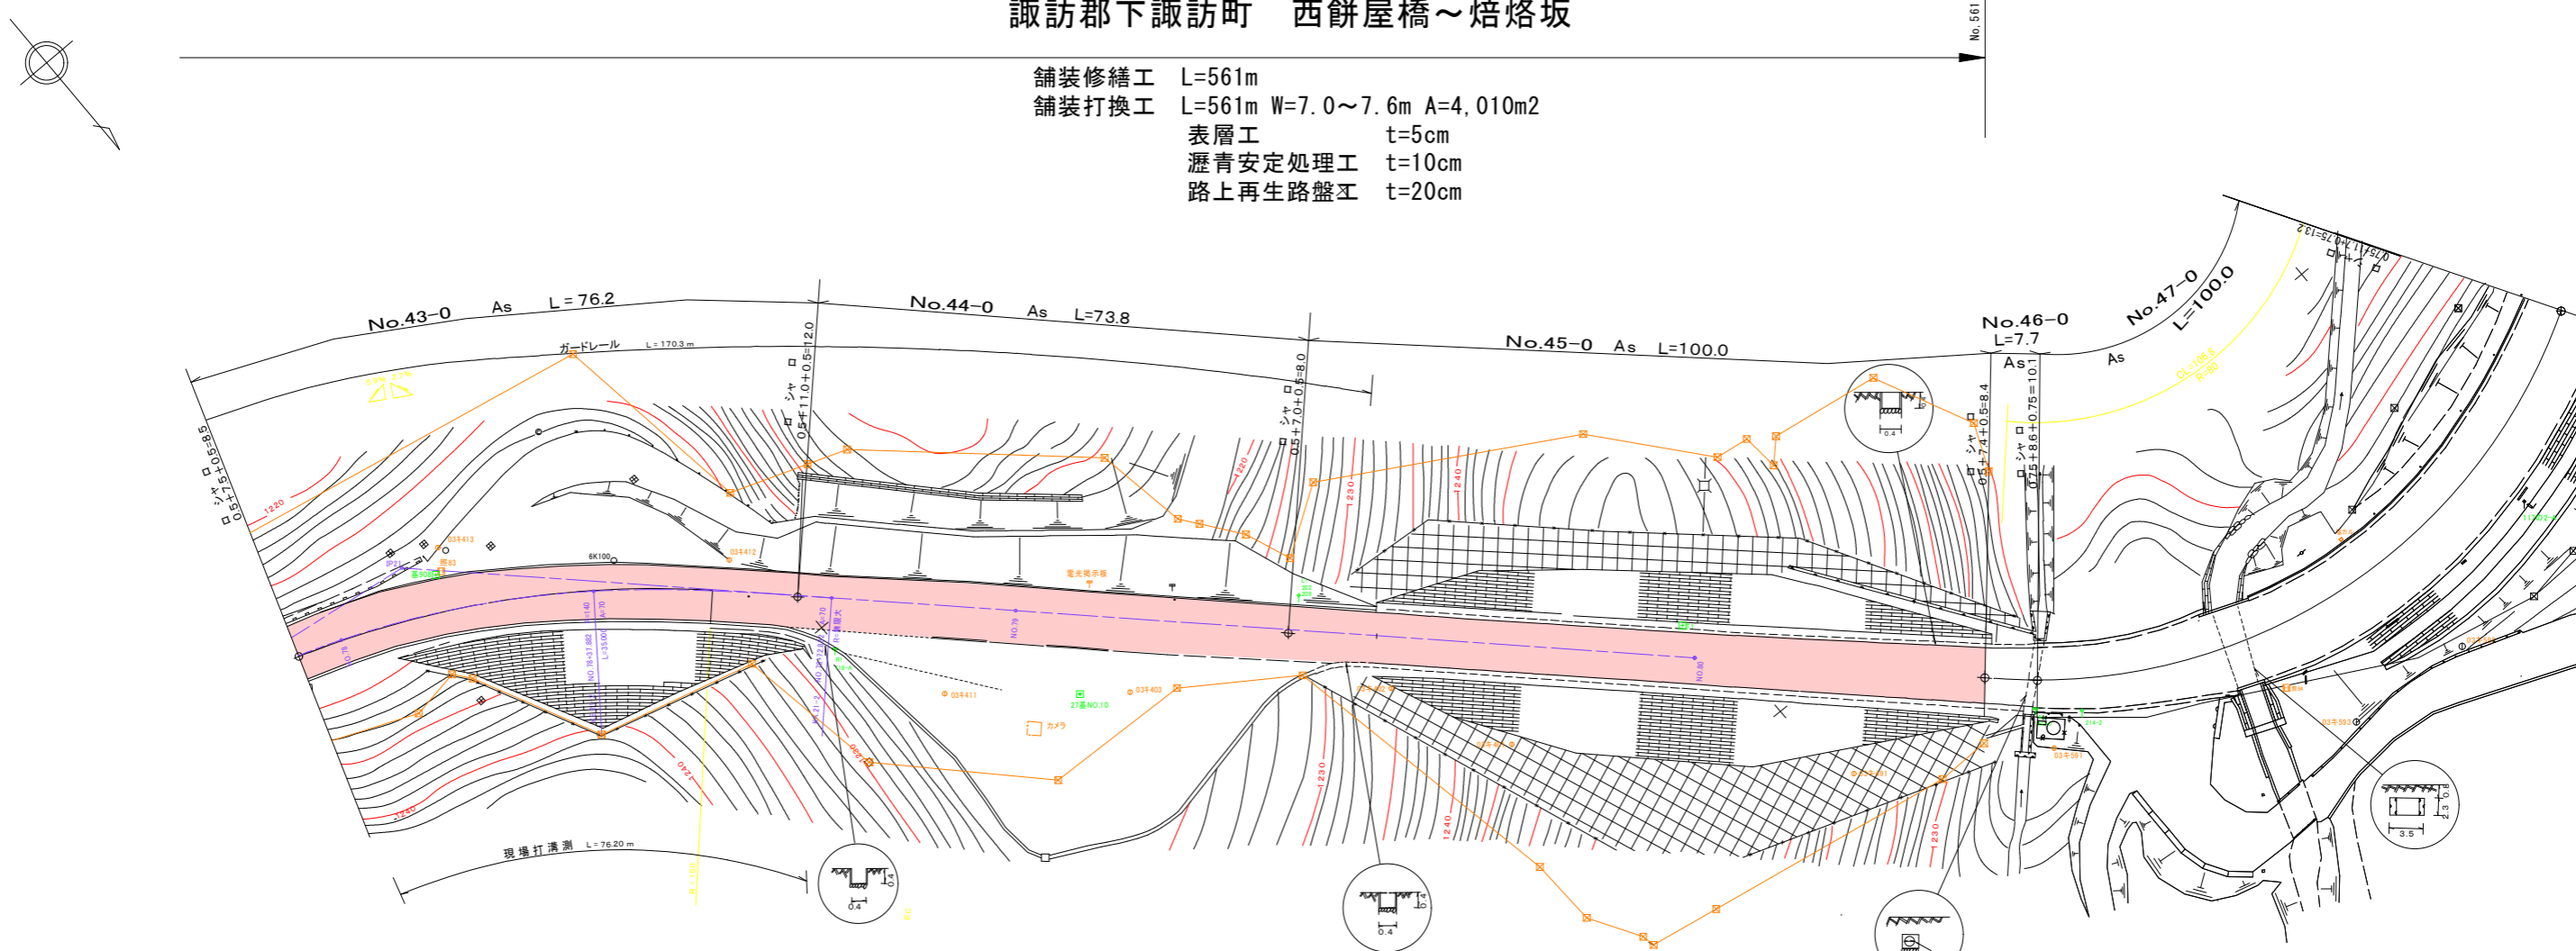

基準点座標一覧表

点名	X座標	Y座標
基907	14828.445	-33741.647
基908	14887.741	-33959.751
基no10	14961.993	-34020.971
基no11	14634.134	-34228.522
T1	15011.158	-34095.296

実施図

令和2年度 新和田トンネル有料道路 舗装修繕工事			
番号	2/2	平面図(2)	縮尺 図示
新和田トンネル有料道路(R142号)			
諏訪郡下諏訪町 西餅屋橋～焙烙坂			
所長	課長	照査	設計
長野県道路公社			
設計会社		管理技術者	
測量会社		照査技術者	
調査会社		主任技術者	