


# 位置図

令和3年度 五輪大橋有料道路  
橋梁修繕工事に伴う設計業務

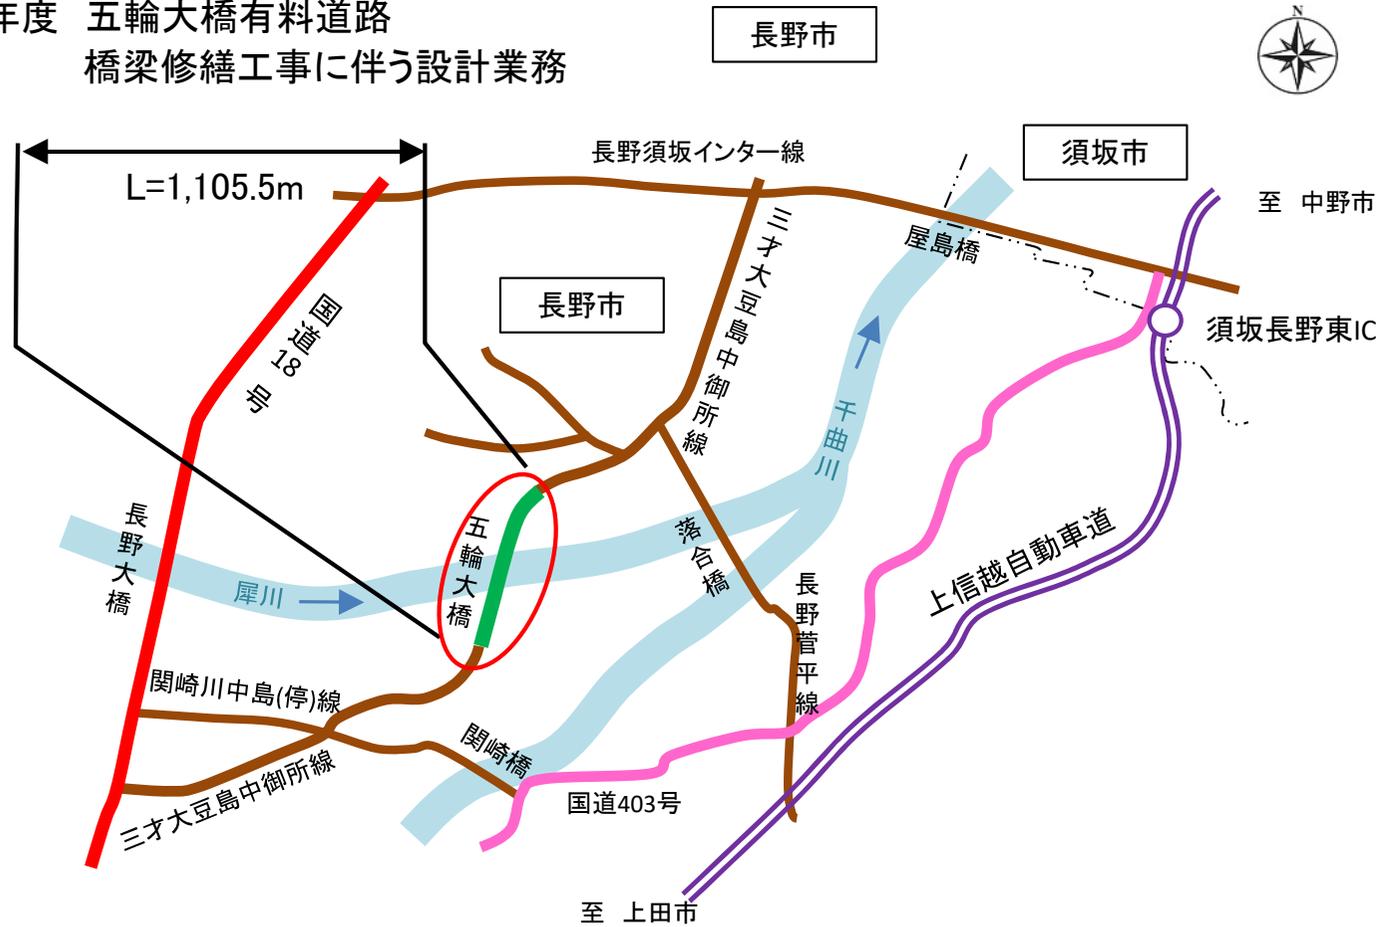


平面図

令和3年度 五輪大橋有料道路 橋梁修繕工事に伴う設計業務 長野市 五輪大橋(L=1,105.5m)  
 防護柵・桁外観調査及び設計 一式

防護柵(高欄)補修設計


外観変状調査 97㎡  
 桁補修設計

真島側

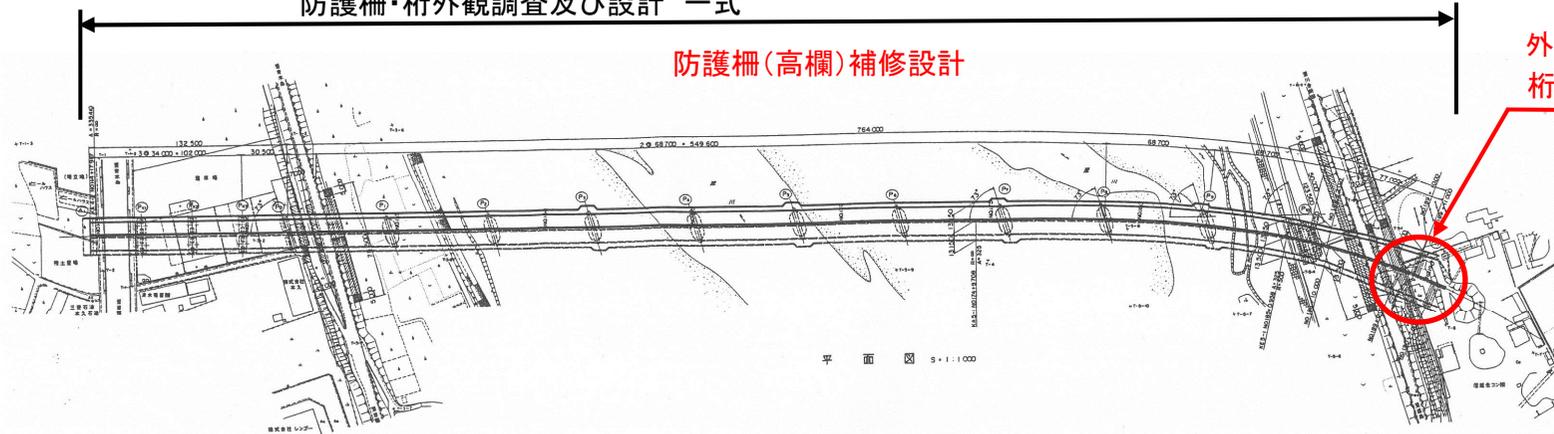


大豆島側

側面図

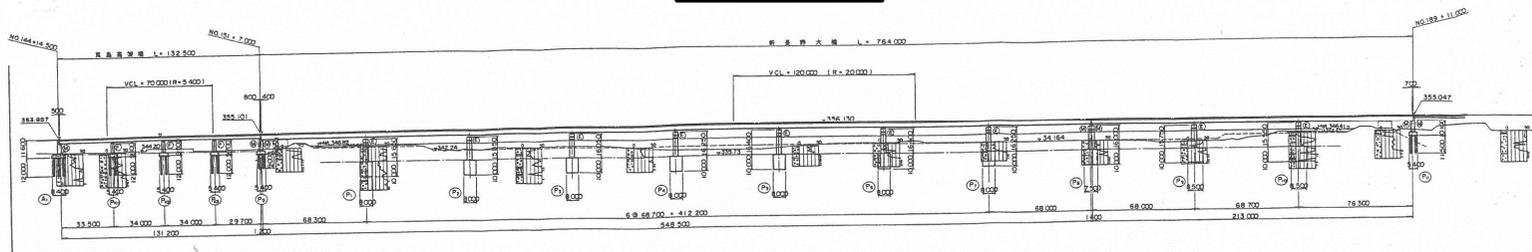

標準断面図

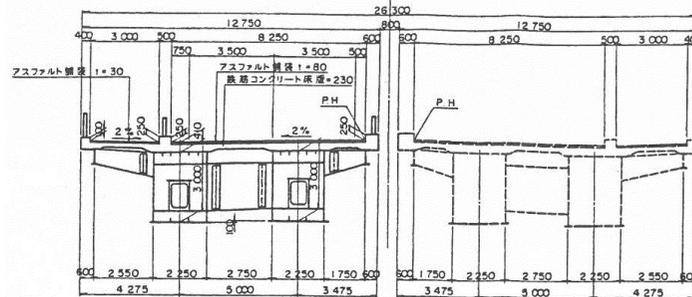

実施図

令和3年度 五輪大橋有料道路			
橋梁修繕工事に伴う設計業務			
平面図ほか	縮尺：—		
長野市 五輪大橋			
所長	坂田	担当	石坂
照査	設計	製図	
図面番号		葉中之	
長野県道路公社			