


白馬長野有料道路(主要地方道 長野大町線)

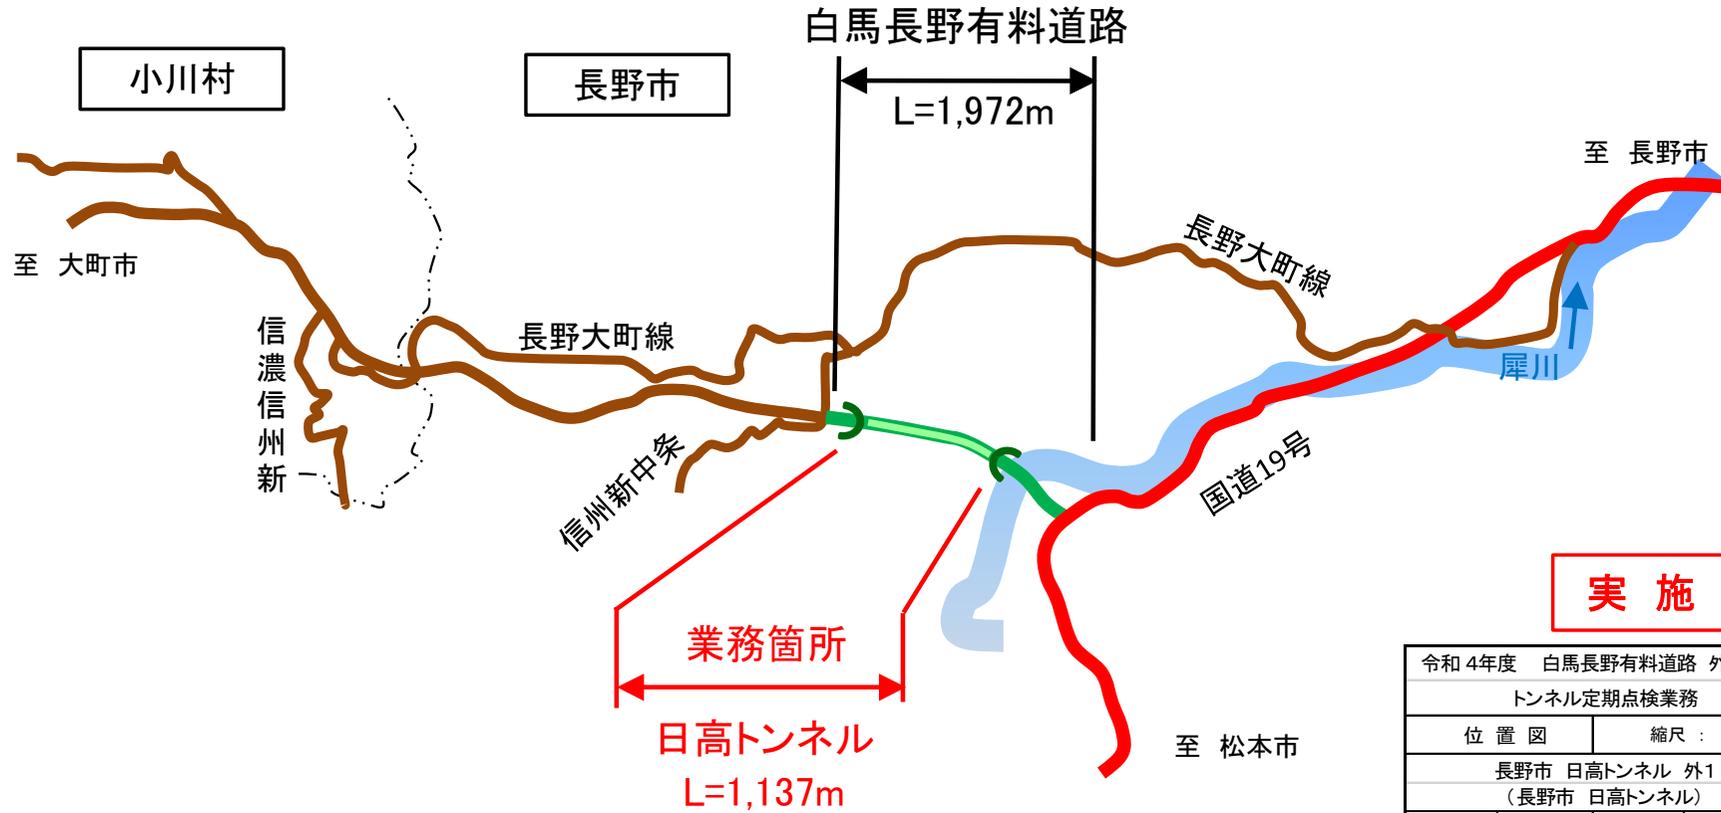


実施図

令和4年度 白馬長野有料道路 外1				
トンネル定期点検業務				
位置図		縮尺: ー		
長野市 日高トンネル 外1 (長野市 日高トンネル)				
所長		担当		
照査		設計		製図
図面番号 5 葉中之 1				
長野県道路公社				

平面図


白馬長野有料道路 管理区域 平面図 (管理延長 L=1,972m)

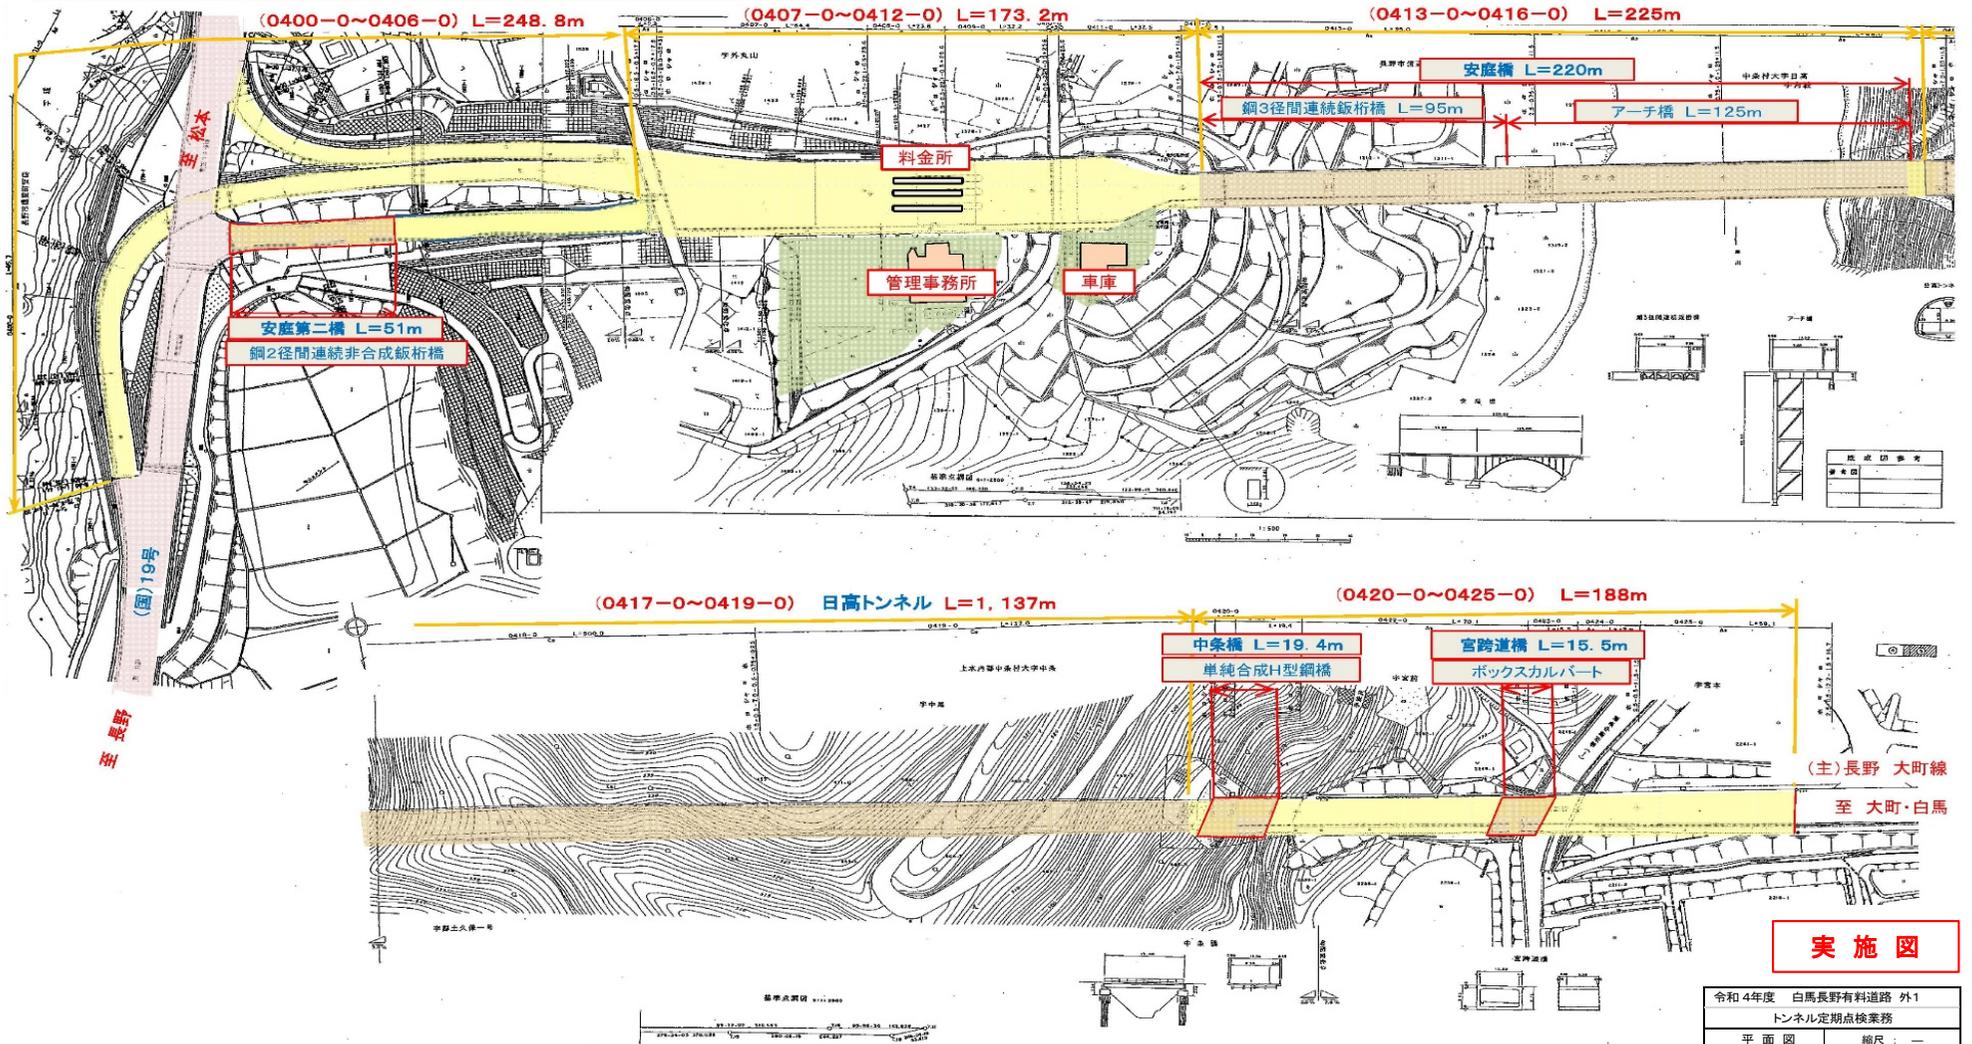

実施図

令和4年度 白馬長野有料道路 外1			
トンネル定期点検業務			
平面図		縮尺: ー	
長野市 日高トンネル 外1 (長野市 日高トンネル)			
所長	担当	設計	製図
照査			
図面番号 5 葉中之 2			
長野県道路公社			


標準断面図 1 (直線部)

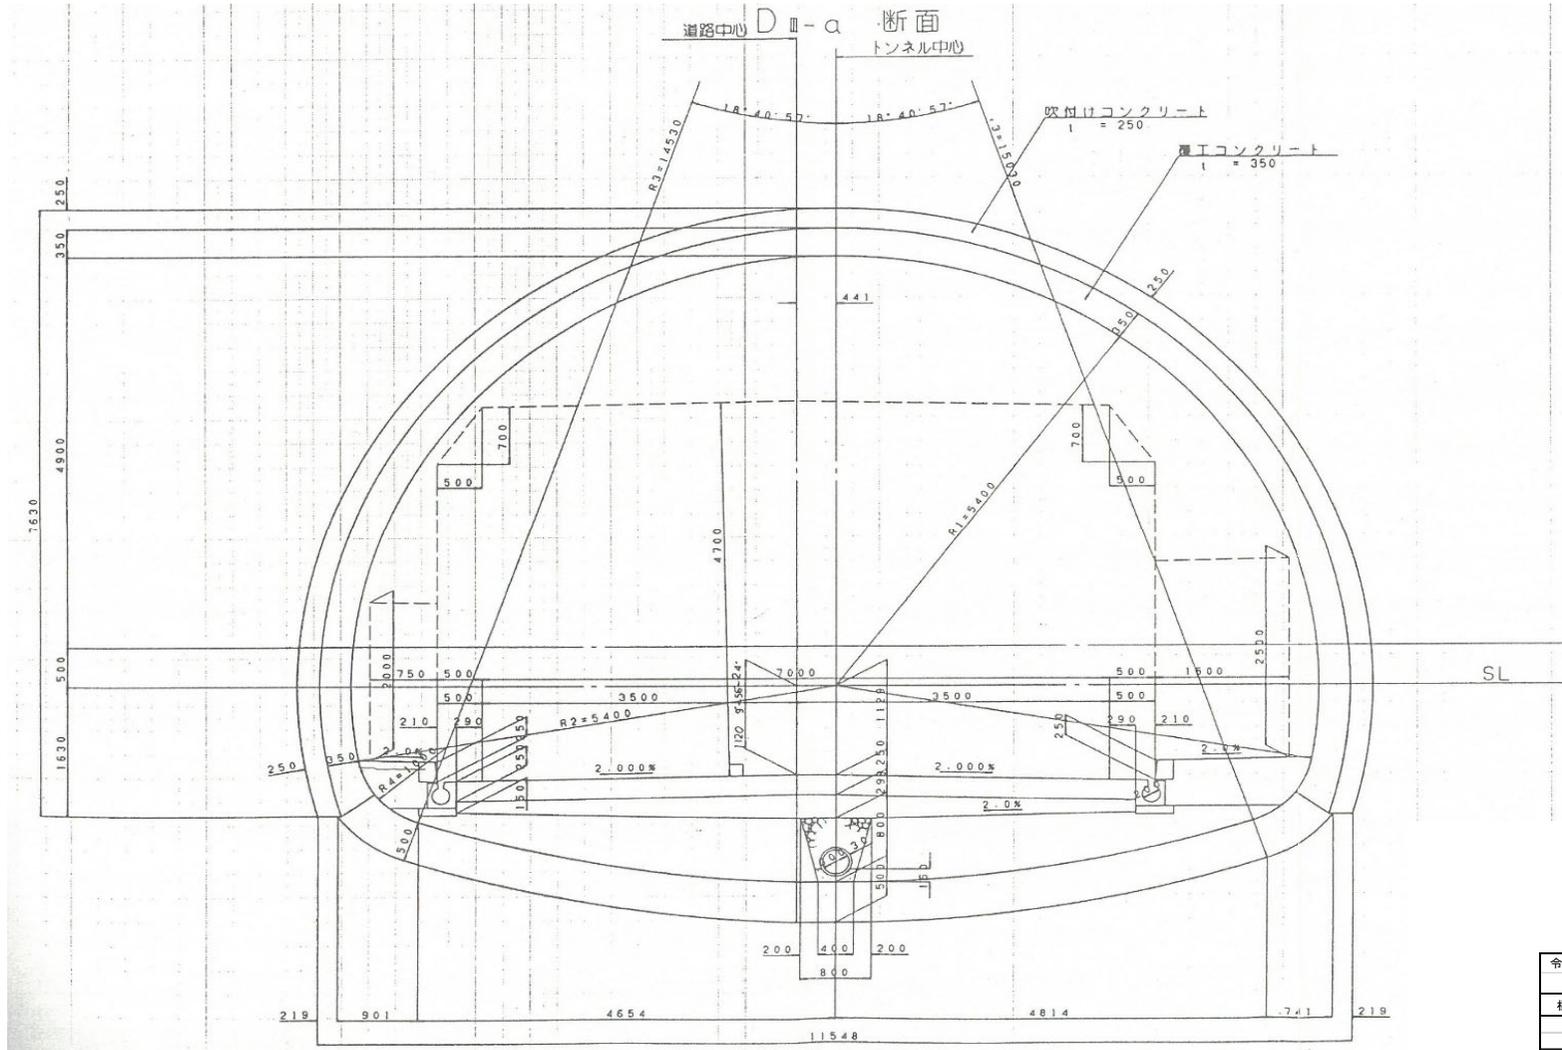

実施図

令和4年度 白馬長野有料道路 外1			
トンネル定期点検業務			
標準断面図 1	縮尺: ー		
長野市 日高トンネル 外1 (長野市 日高トンネル)			
所長	設計	担当	製図
照査	設計	製図	製図
図面番号 5 葉中之 3			
長野県道路公社			


標準断面図 2 (曲線部)

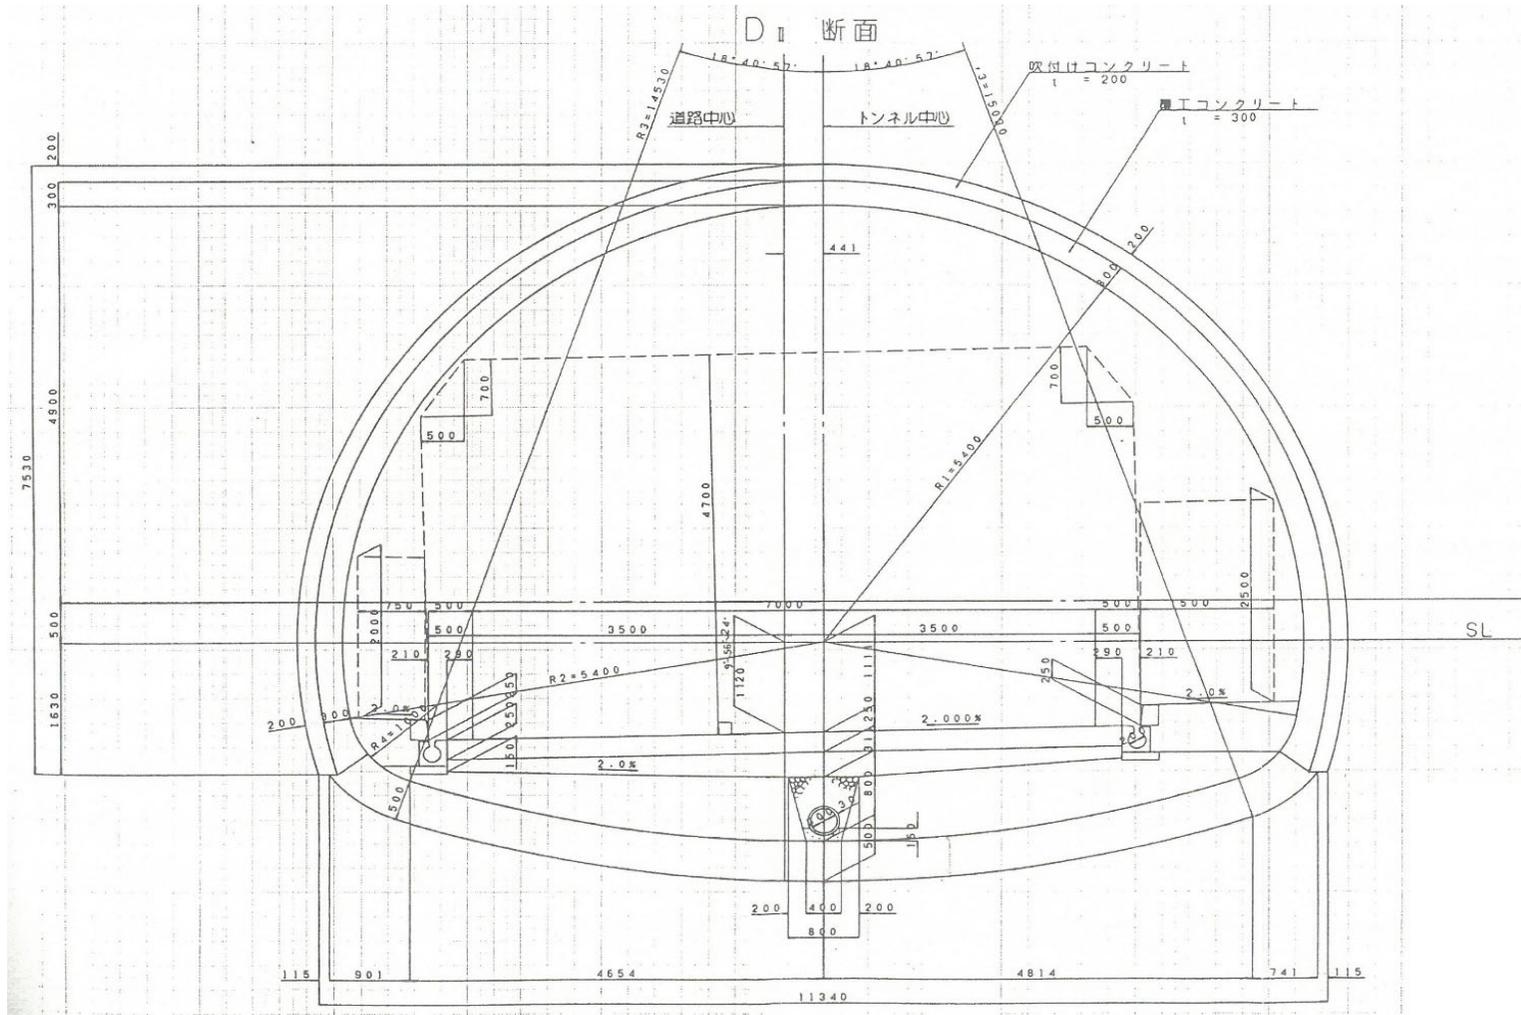

実施図

令和4年度 白馬長野有料道路 外1			
トンネル定期点検業務			
標準断面図 2		縮尺: ー	
長野市 日高トンネル 外1 (長野市 日高トンネル)			
所長	設計	担当	製図
照査	設計	担当	製図
図面番号 5 葉中之 4			
長野県道路公社			


標準断面図3 (非常駐車帯部)

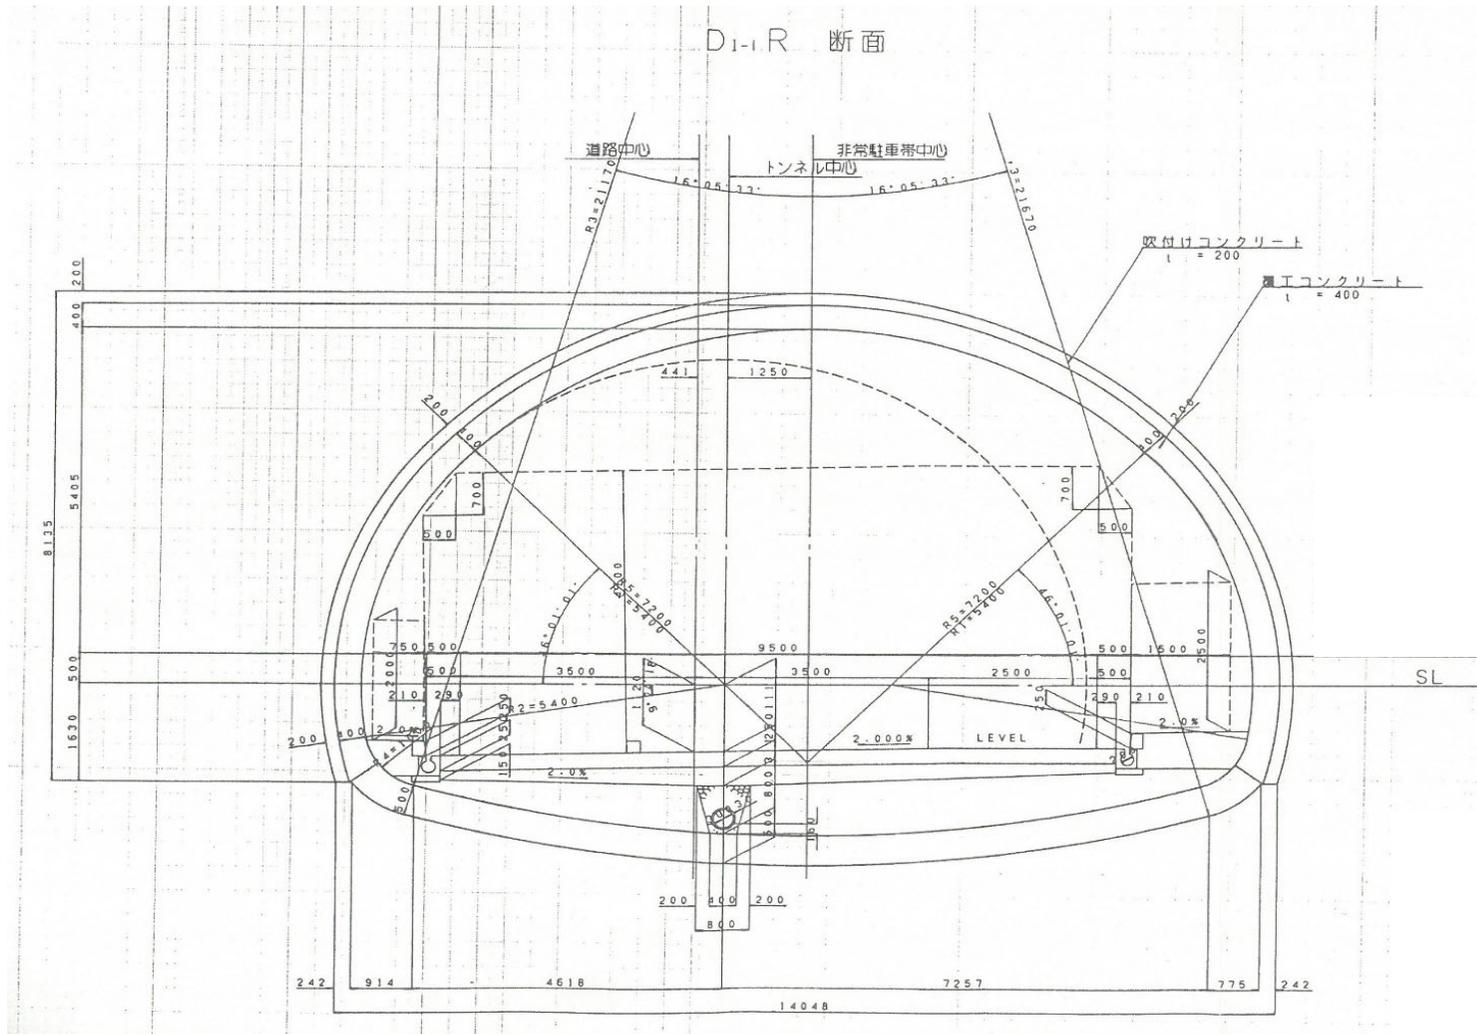

実施図

令和4年度 白馬長野有料道路 外1			
トンネル定期点検業務			
標準断面図3		縮尺: ー	
長野市 日高トンネル 外1 (長野市 日高トンネル)			
所長		担当	
照査	設計	製図	
図面番号 5 葉中之 5			
長野県道路公社			

志賀中野有料道路(主要地方道 中野豊野線)

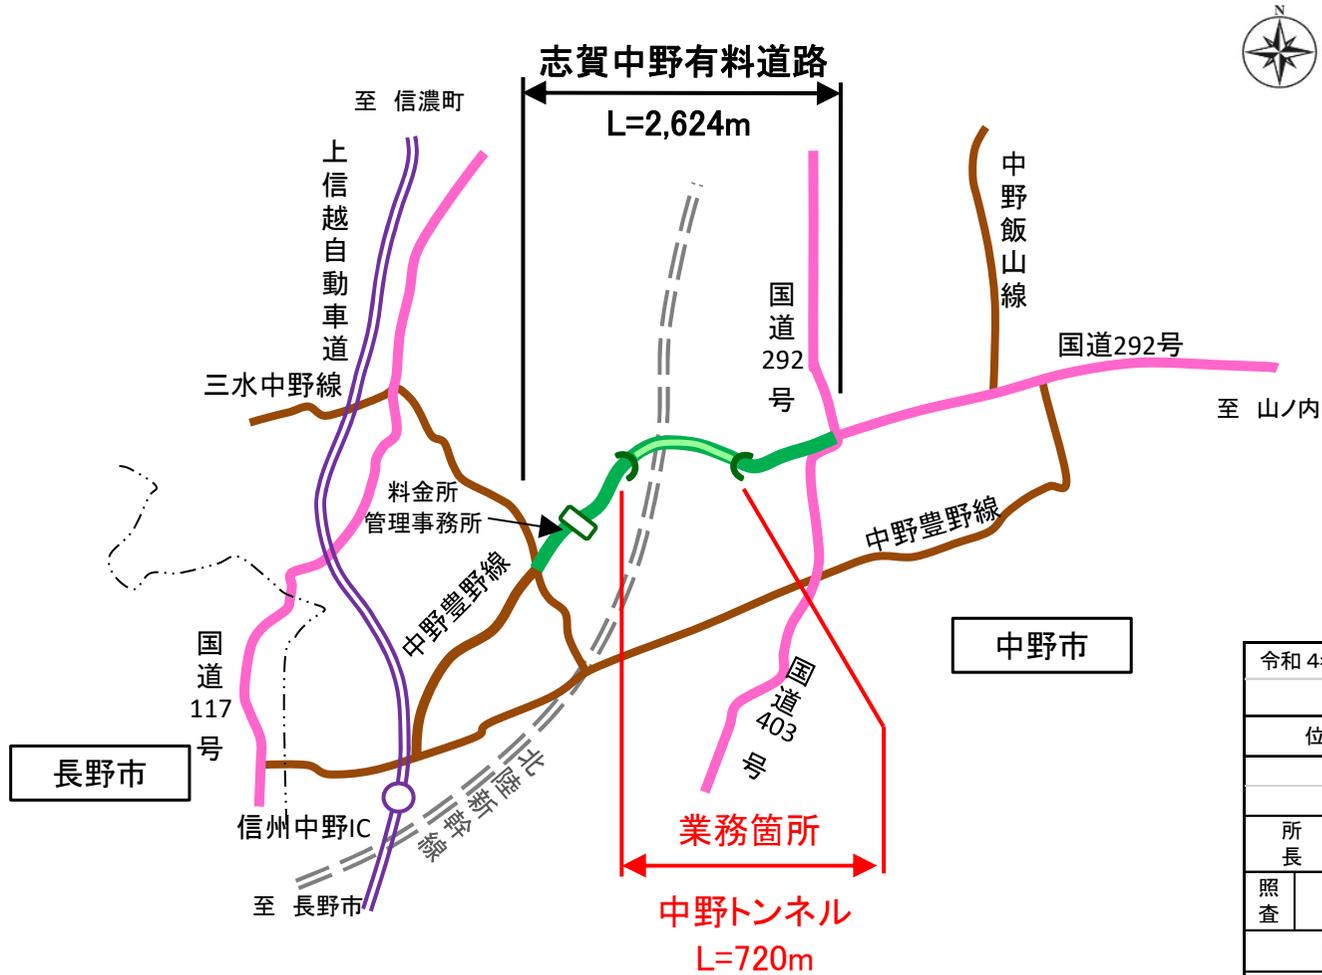


実施図


令和4年度 白馬長野有料道路 外1				
トンネル定期点検業務				
位置図		縮尺：—		
長野市 日高トンネル 外1 (中野市 中野トンネル)				
所長		担当		
照査		設計		製図
図面番号 2 葉中之 1				
長野県道路公社				

標準断面図


パターン DI-i

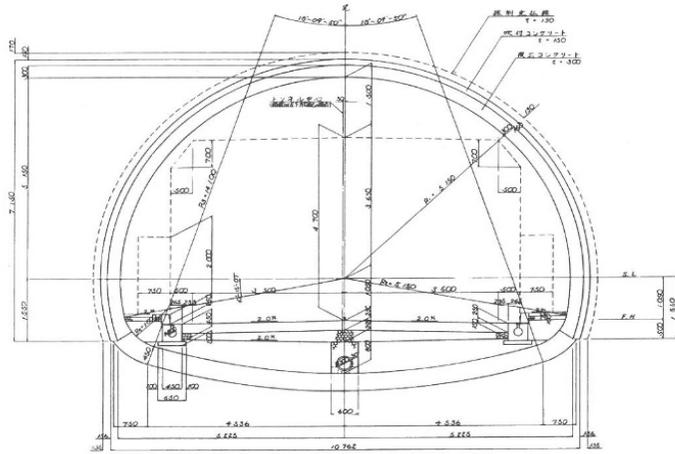


パターン DII'

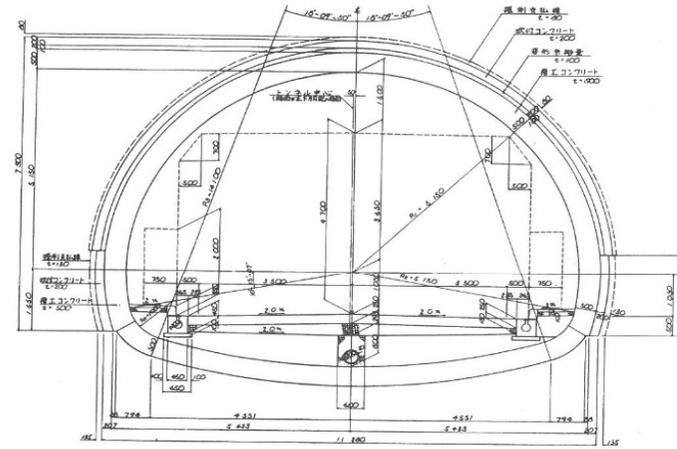

パターン DII

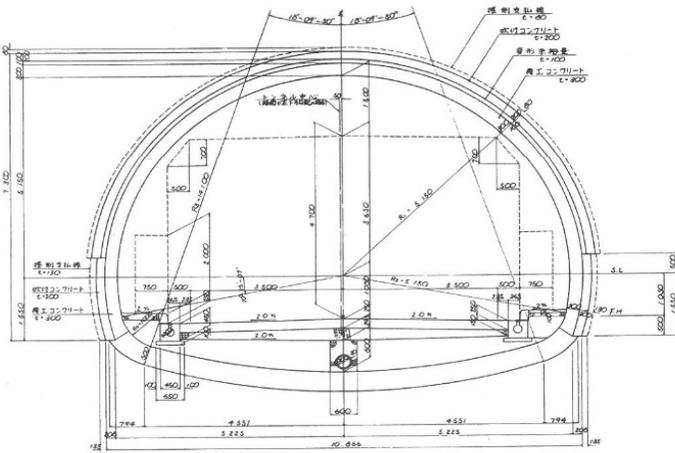

パターン DIIIa . DIIIa'

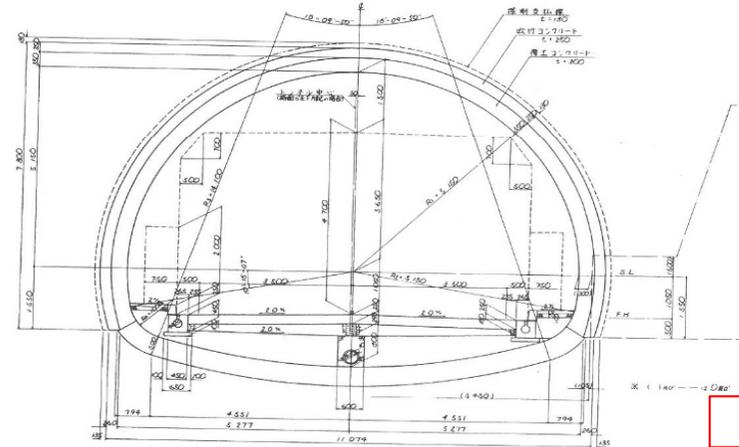

標準断面図

標準断面図

実施図

令和4年度 白鳥長野有料道路 外1			
トンネル定期点検業務			
標準断面図	縮尺：—		
長野市 日高トンネル 外1 (中野市 中野トンネル)			
所長		担当	
照査	設計	製図	
図面番号 2 葉中之 2			
長野県道路公社			