



令和5年度 志賀中野有料道路 舗装修繕工事

切削オーバーレイ工 t=5cm

L=530.0m W=8.30m A=4,400m²

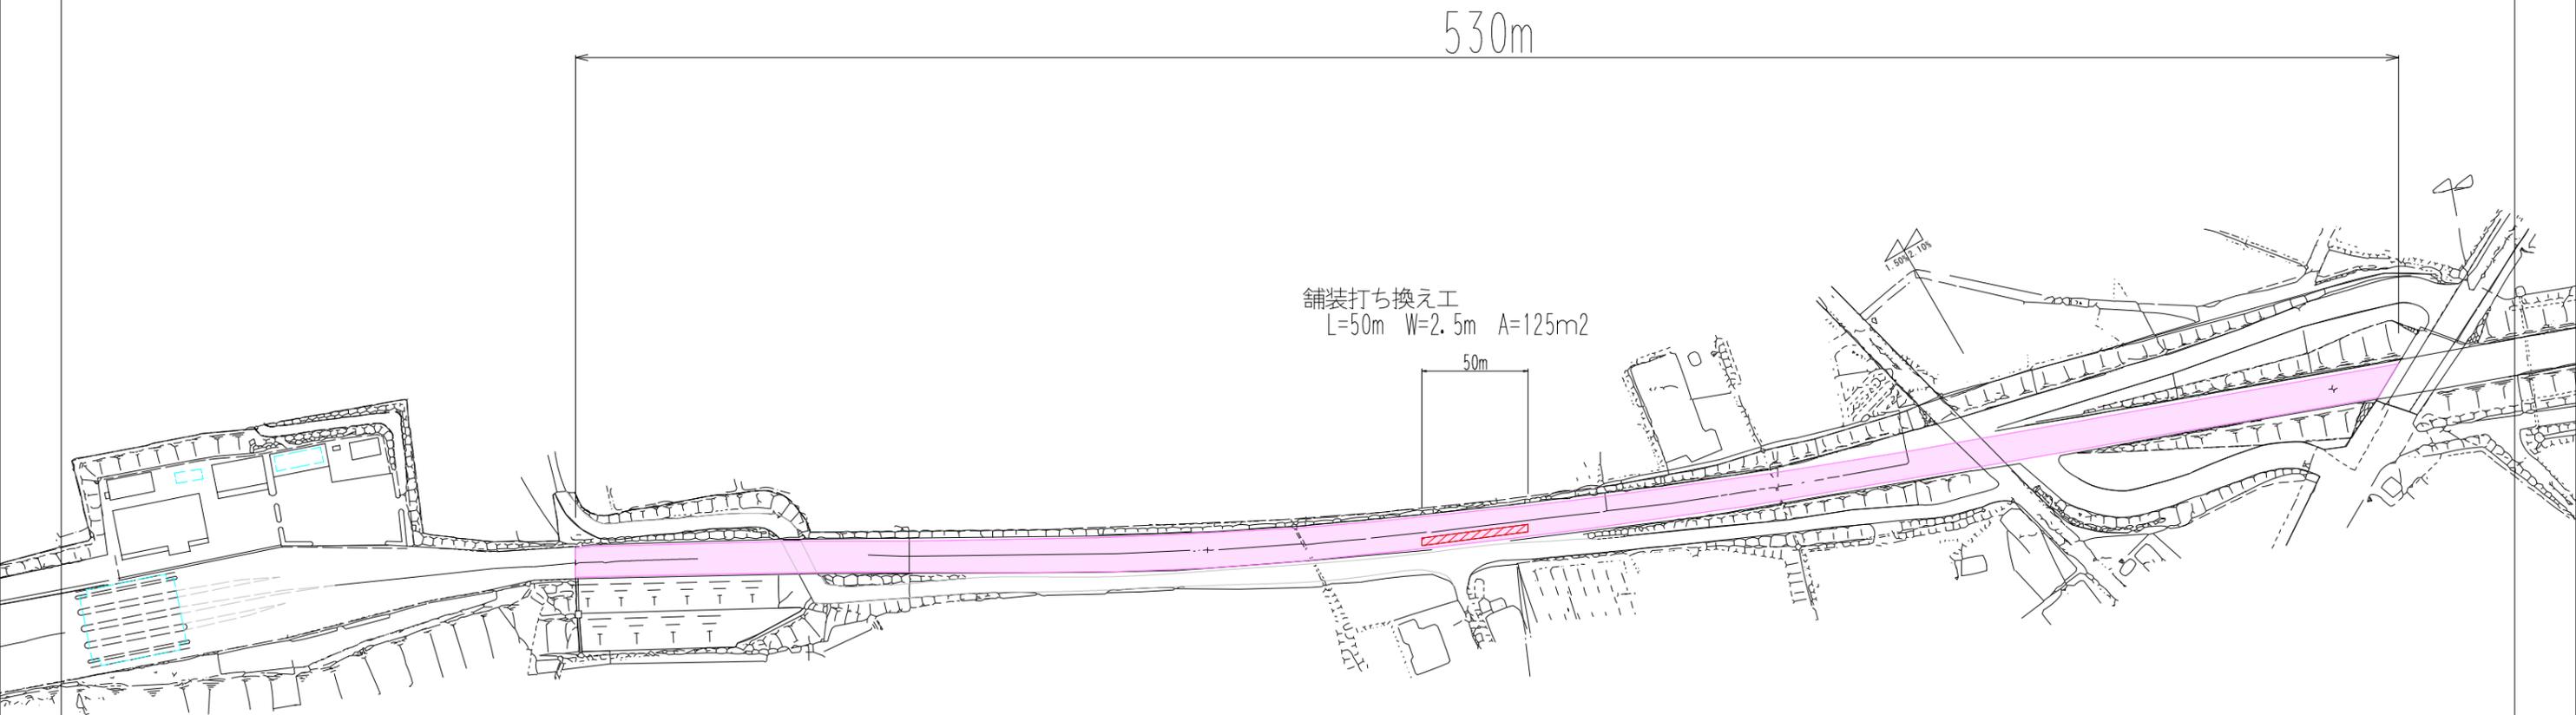

標準横断図 S=1:100 (A3)

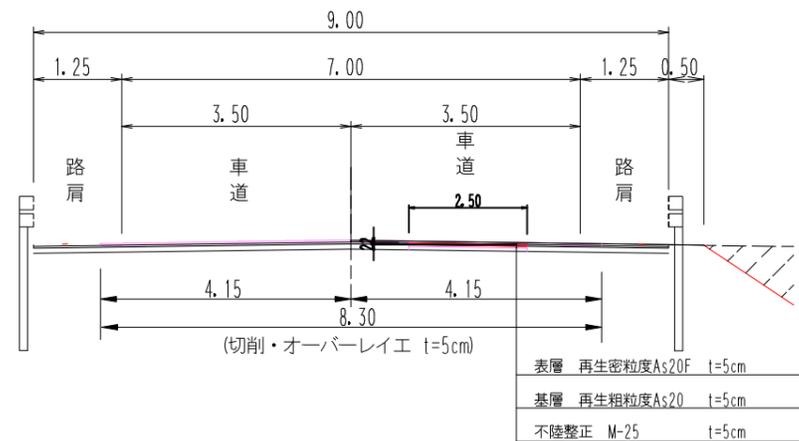

実施図

令和5年度 志賀中野有料道路 舗装修繕工事			
番	1/1	平面図	縮尺
志賀中野有料道路			
中野市大字栗林			
所長	課長	照査	設計
長野県道路公社			
設計会社	管理技術者		
測量会社	照査技術者		
調査会社	主任技術者		
	主任技術者		