

令和6年度 志賀中野有料道路 沿道美化

道路除草工


機械除草 (夏期) L=1,400m A=10,400㎡

機械除草 (秋期) L=1,400m A=9,200㎡

ΣA=19,600㎡

至中野

至豊野

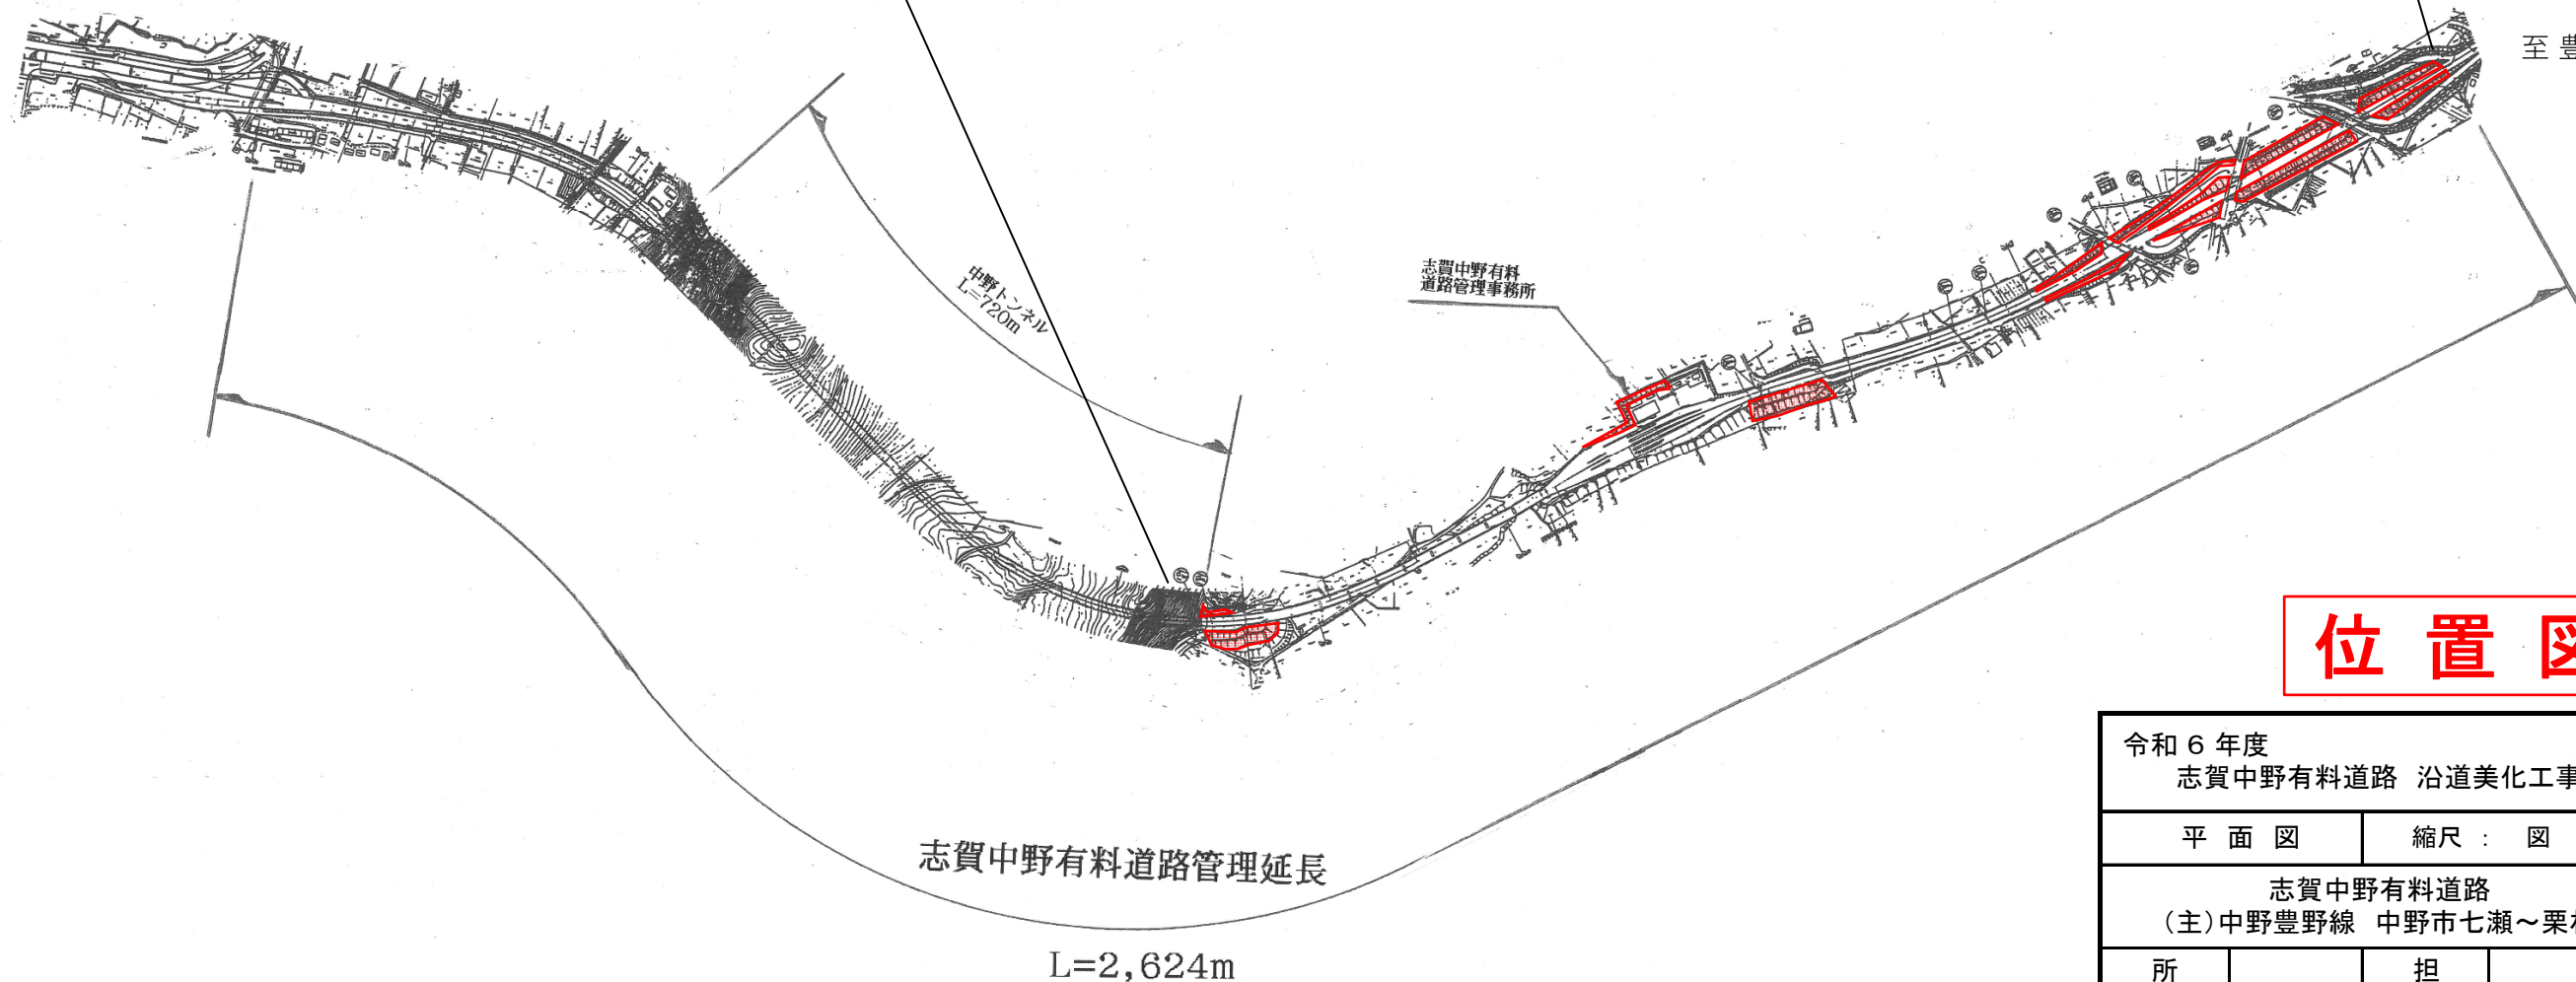


位置図

令和6年度 志賀中野有料道路 沿道美化工事			
平面図		縮尺：図示	
志賀中野有料道路 (主)中野豊野線 中野市七瀬～栗林			
所長		担当	
照査		設計	製図
図面番号		葉中之	
長野県道路公社			

展開図
1:1000

令和6年度 志賀中野有料道路 沿道美化

道路除草工 機械除草工 L=1,400m A=19,600m² (夏季・秋季)

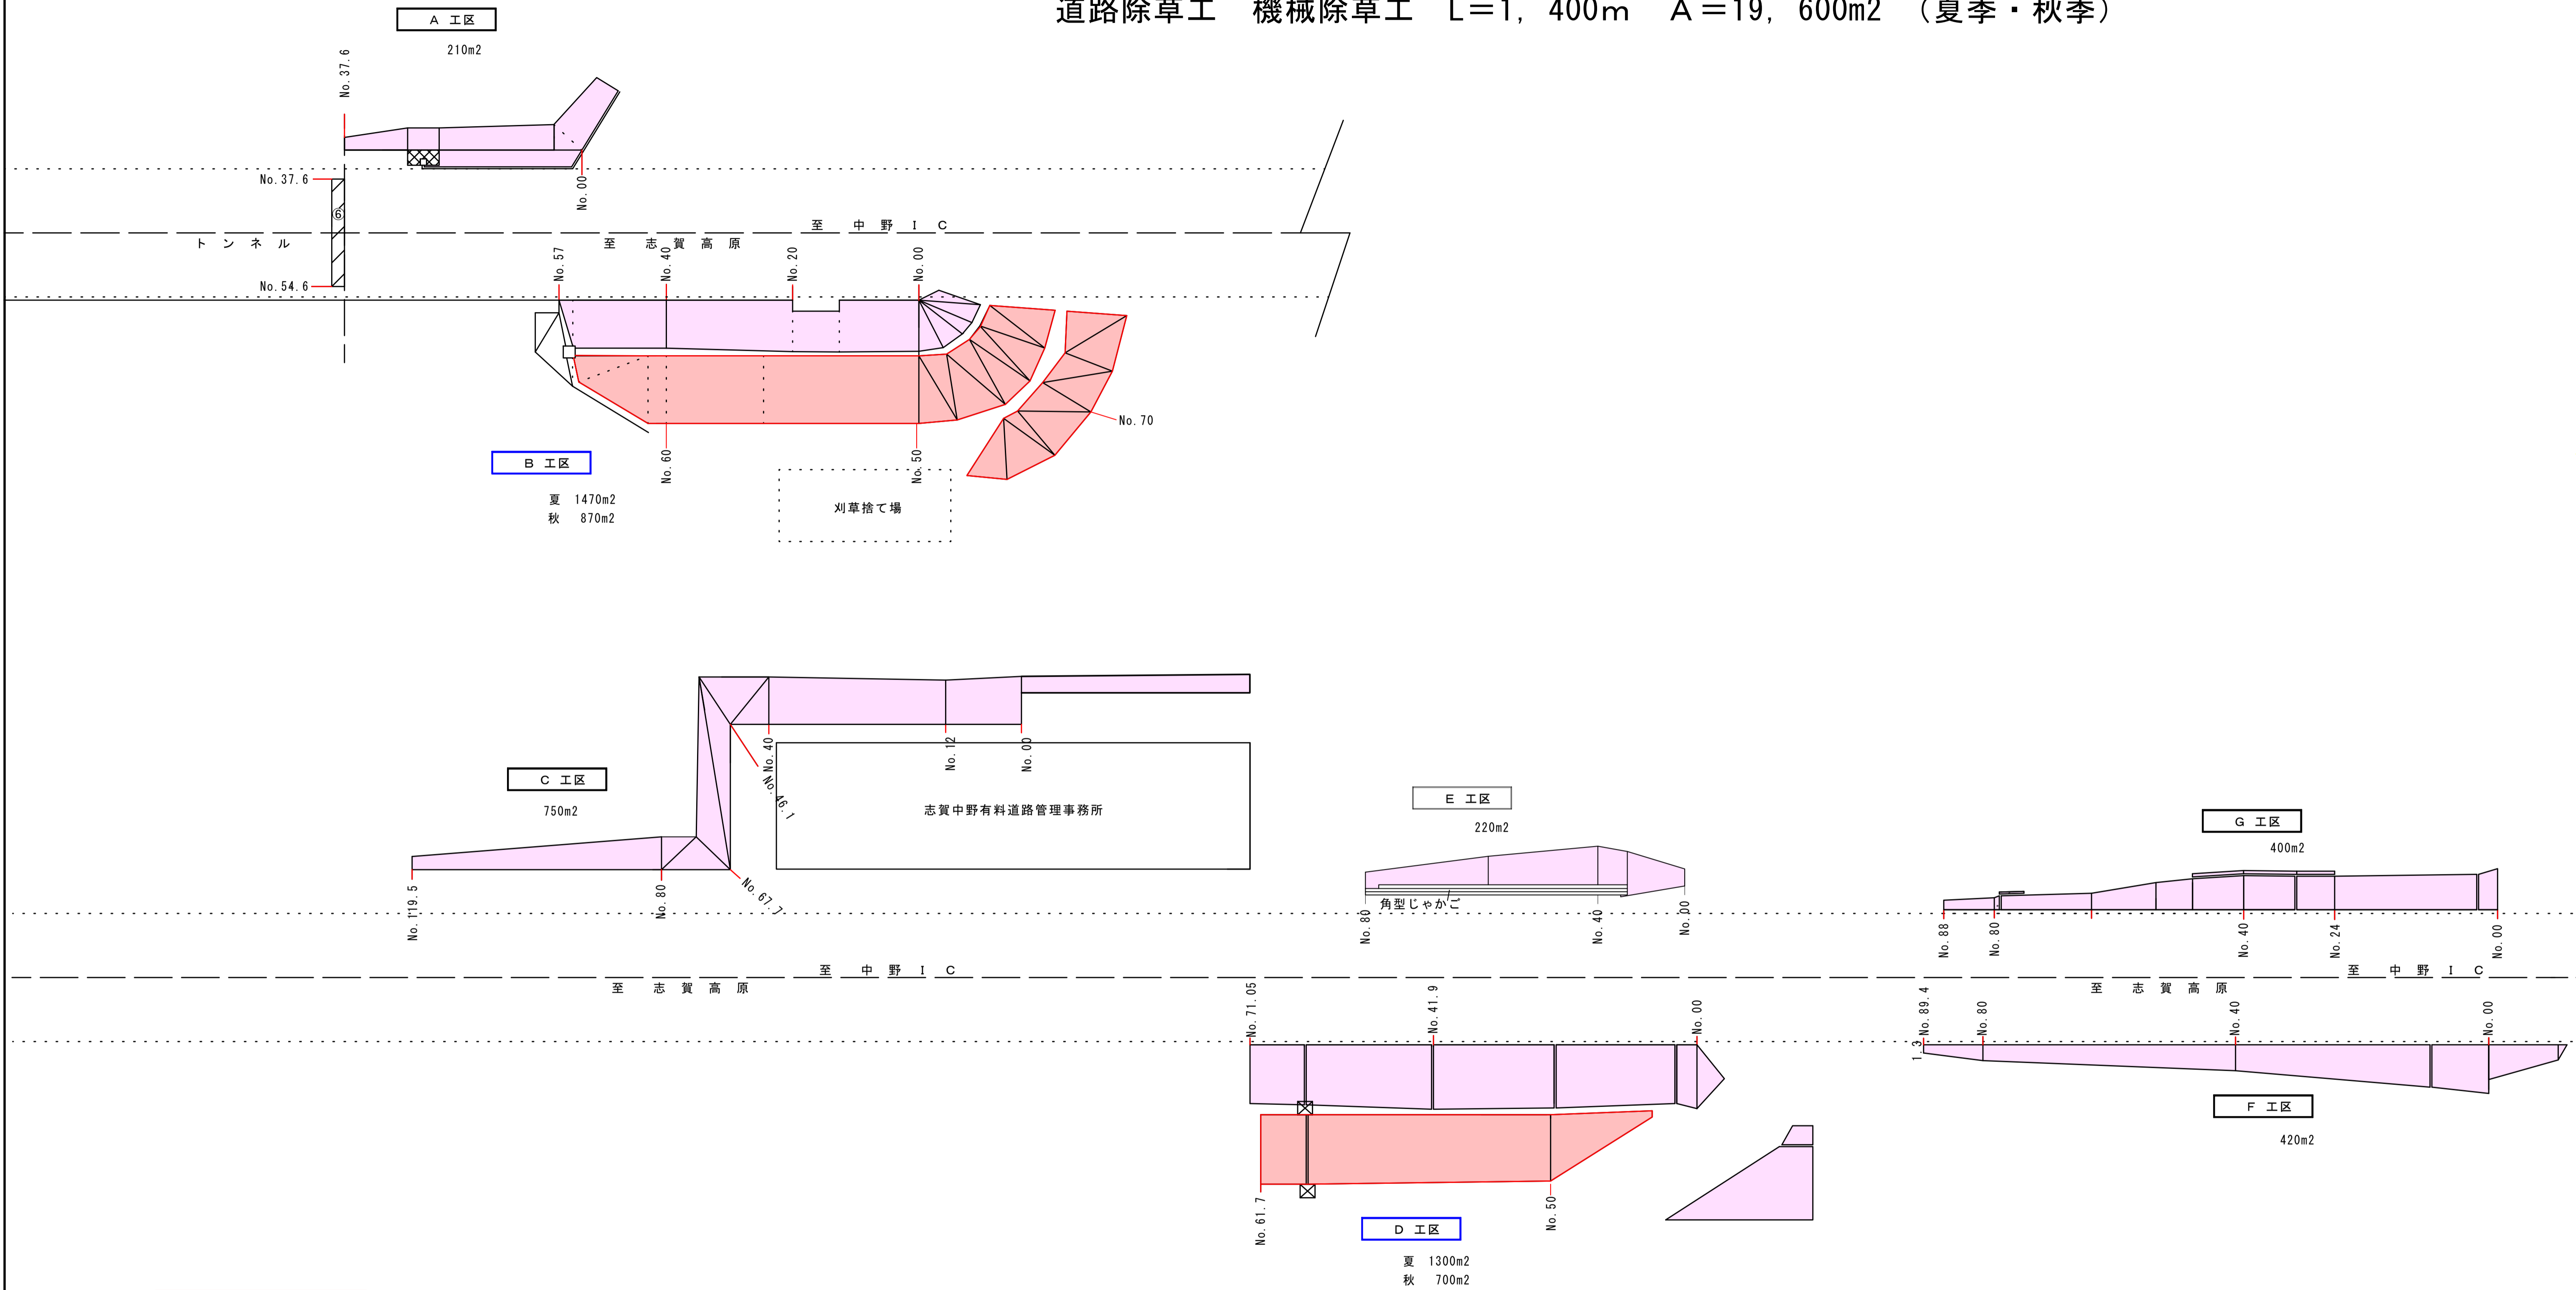

秋 不要箇所

B 工区
I 工区

集草・運搬不要


実施図

令和6年度 志賀中野有料道路 沿道美化			
番号	1/2	平面図	縮尺 1:250
志賀中野有料道路 中野市大字七瀬～栗林			
所長	課長	照査	設計
長野県道路公社			
設計会社	管理技術者		
	照査技術者		
測量会社	主任技術者		
調査会社	主任技術者		

展開図
1:1000


令和6年度 志賀中野有料道路 沿道美化

道路除草工 機械除草工 L=1,400m A=19,600m² (夏季・秋季)

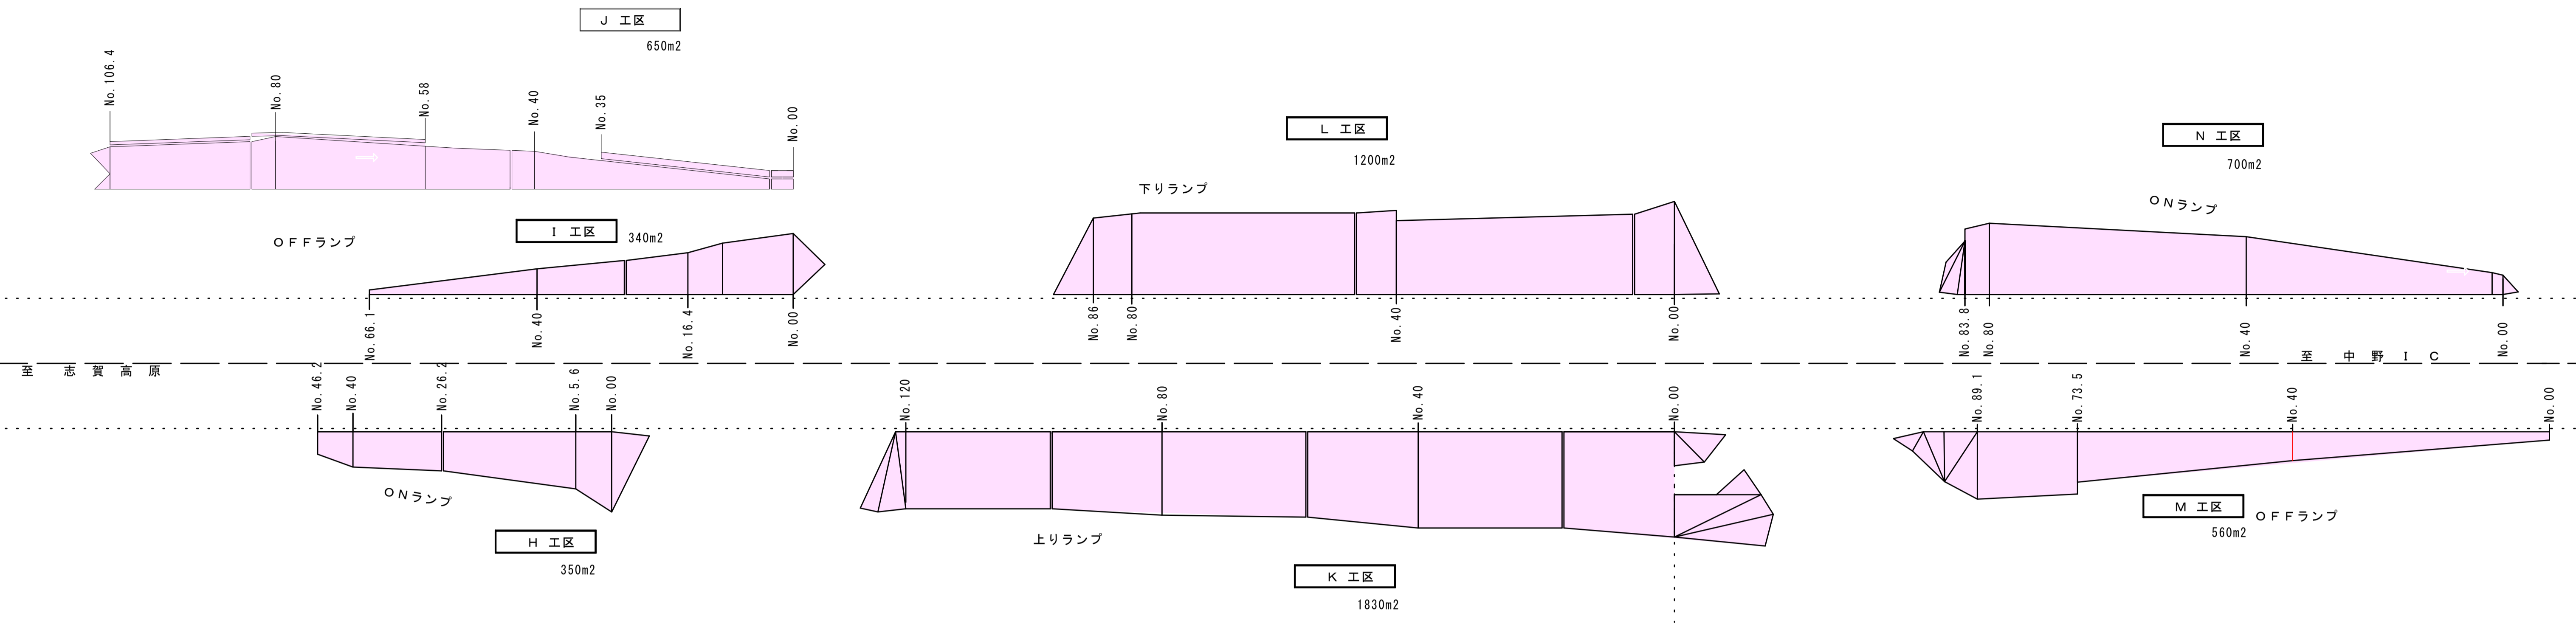

面積計算書

工区	面積 m ²		面積 m ²	
	夏季分	秋季分	集草・運搬	刈払いのみ
A	210	210	210	
B	1470	870		2340
C	750	750	750	
D	1300	700		2000
E	220	220	220	
F	420	420	420	
G	400	400	400	
H	350	350	350	
I	340	340	340	
J	650	650	650	
K	1830	1830	1830	
L	1200	1200	1200	
M	560	560	560	
N	700	700	700	
計	10,400	9,200	7630	4,340

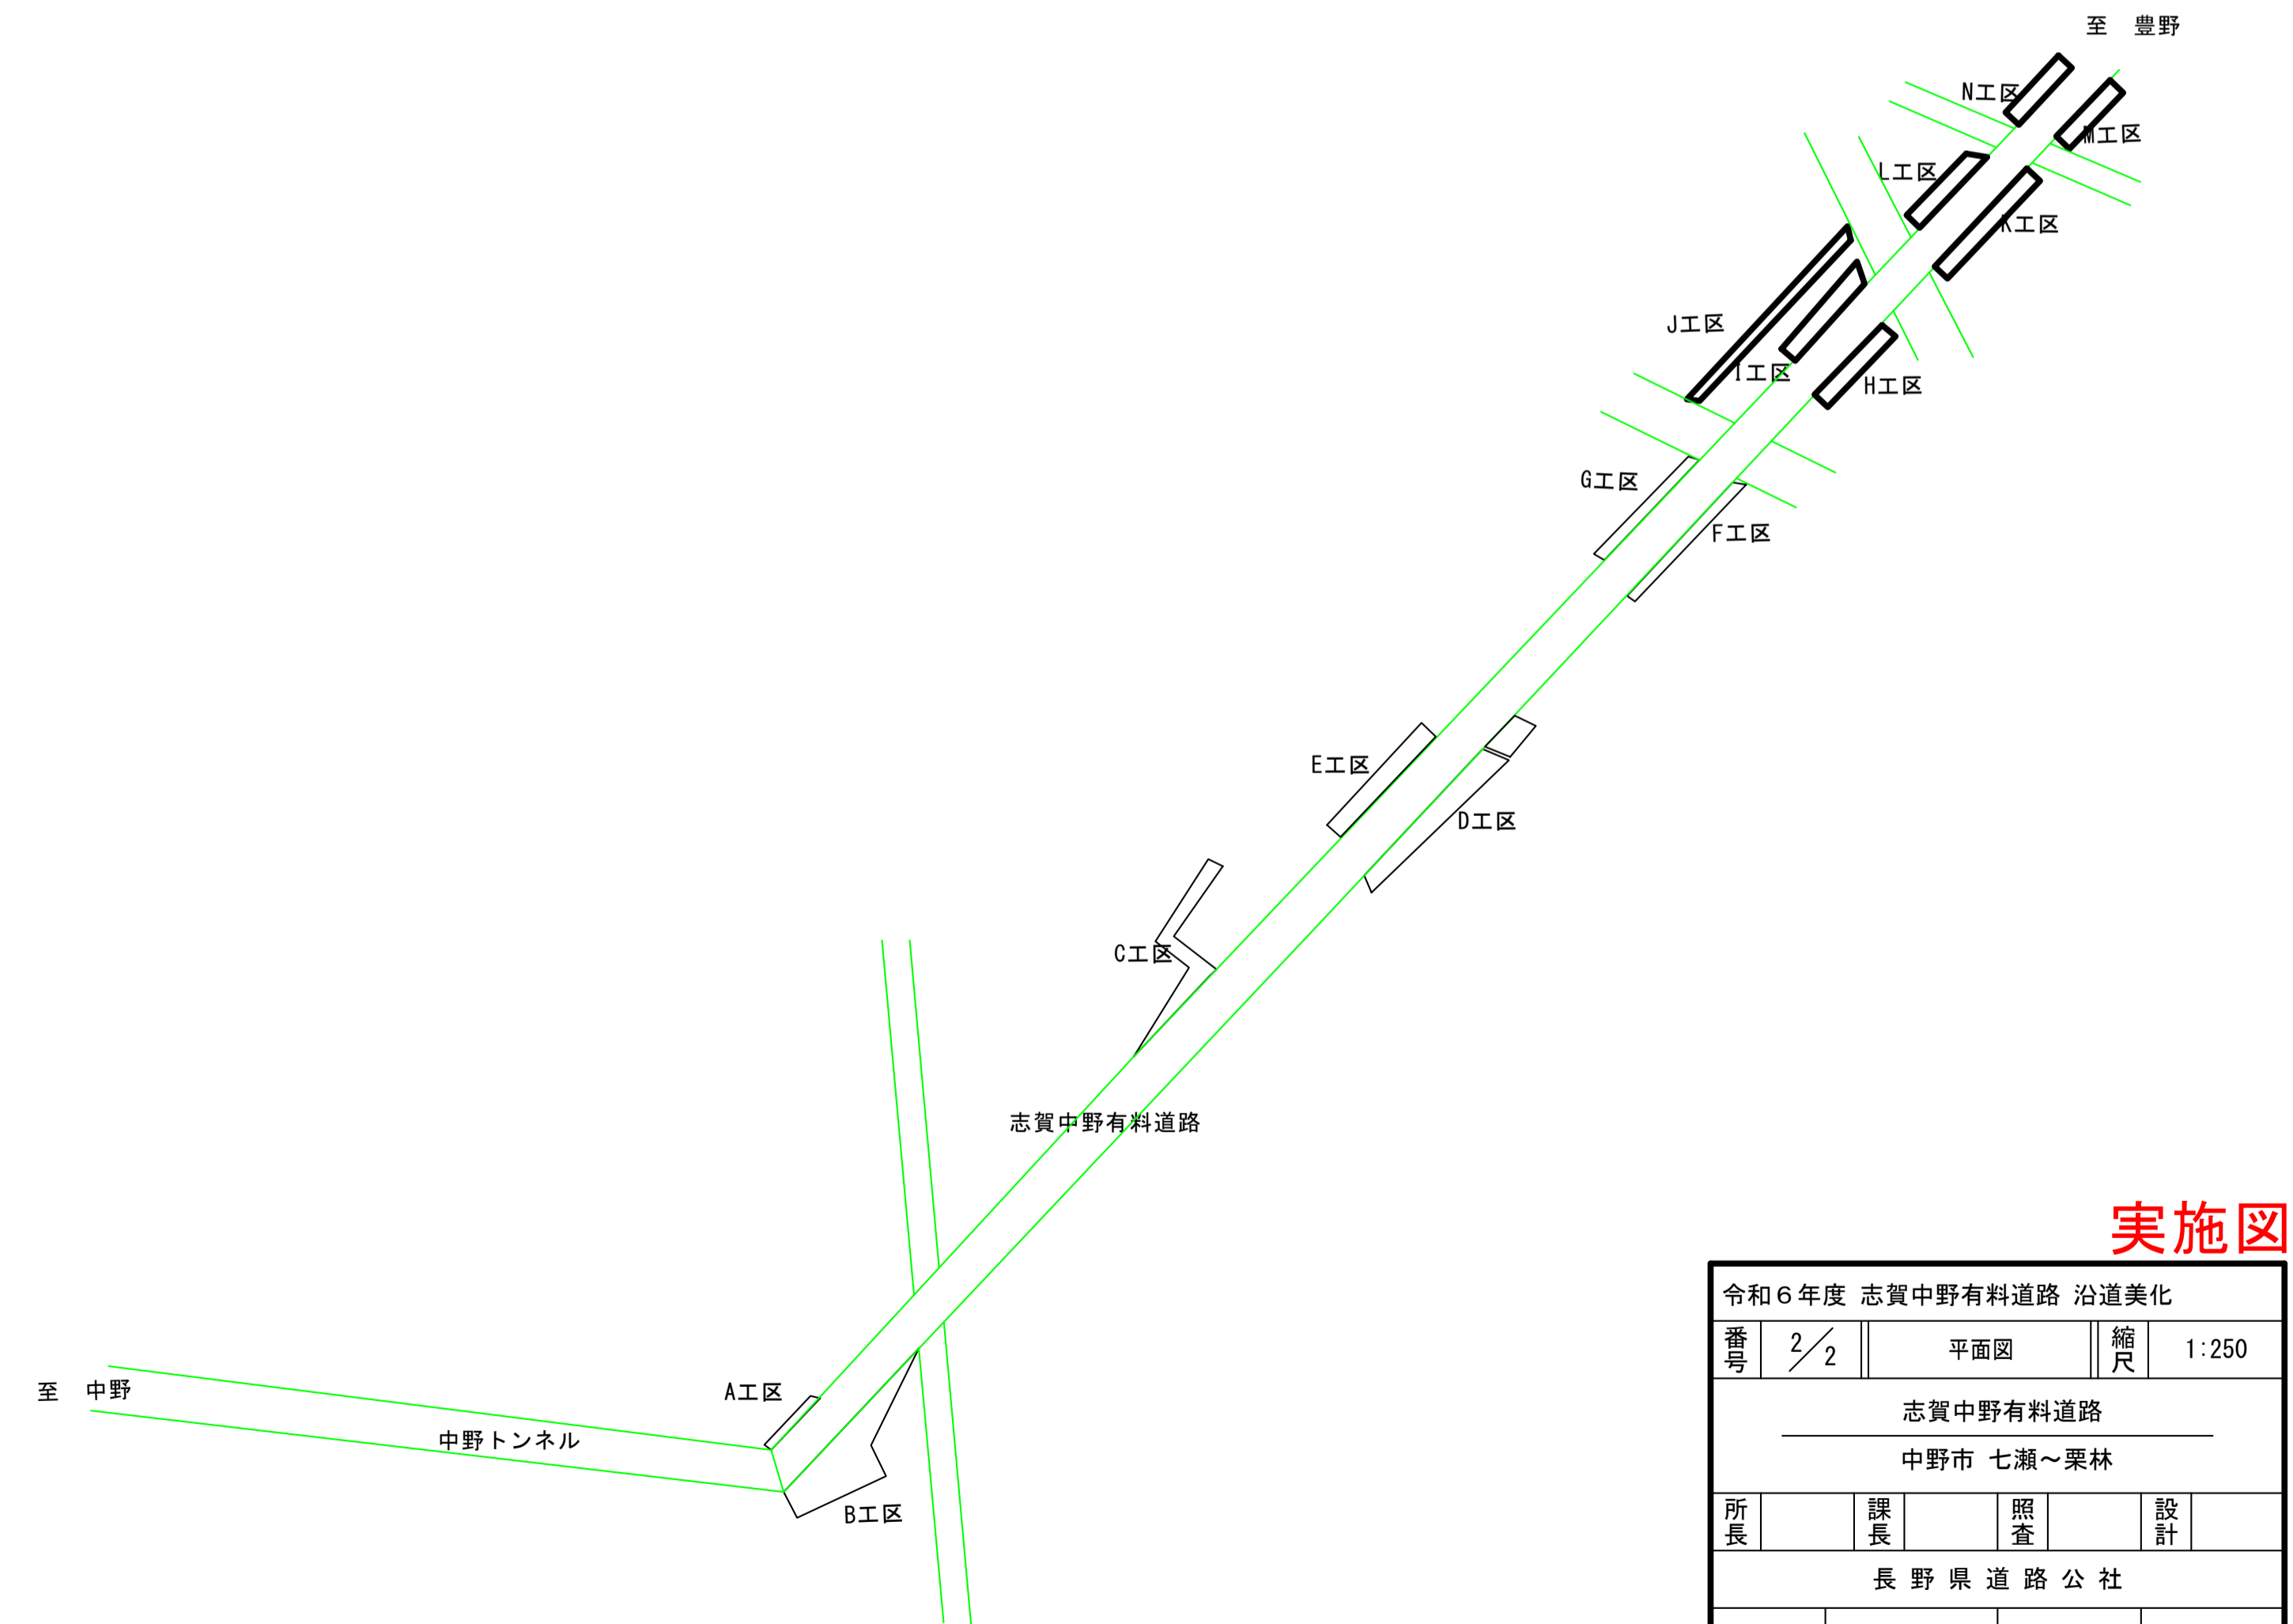

実施図

令和6年度 志賀中野有料道路 沿道美化			
番号	2/2	平面図	縮尺 1:250
志賀中野有料道路 中野市 七瀬～栗林			
所長	課長	調査	設計
長野県道路公社			
設計会社	管理技術者		
	照査技術者		
測量会社	主任技術者		
調査会社	主任技術者		