


長野大橋有料道路(一般県道 三才大豆島中御所線)

令和7年度 五輪大橋有料道路 橋梁修繕工事

橋梁修繕工
伸縮装置取替工 2基

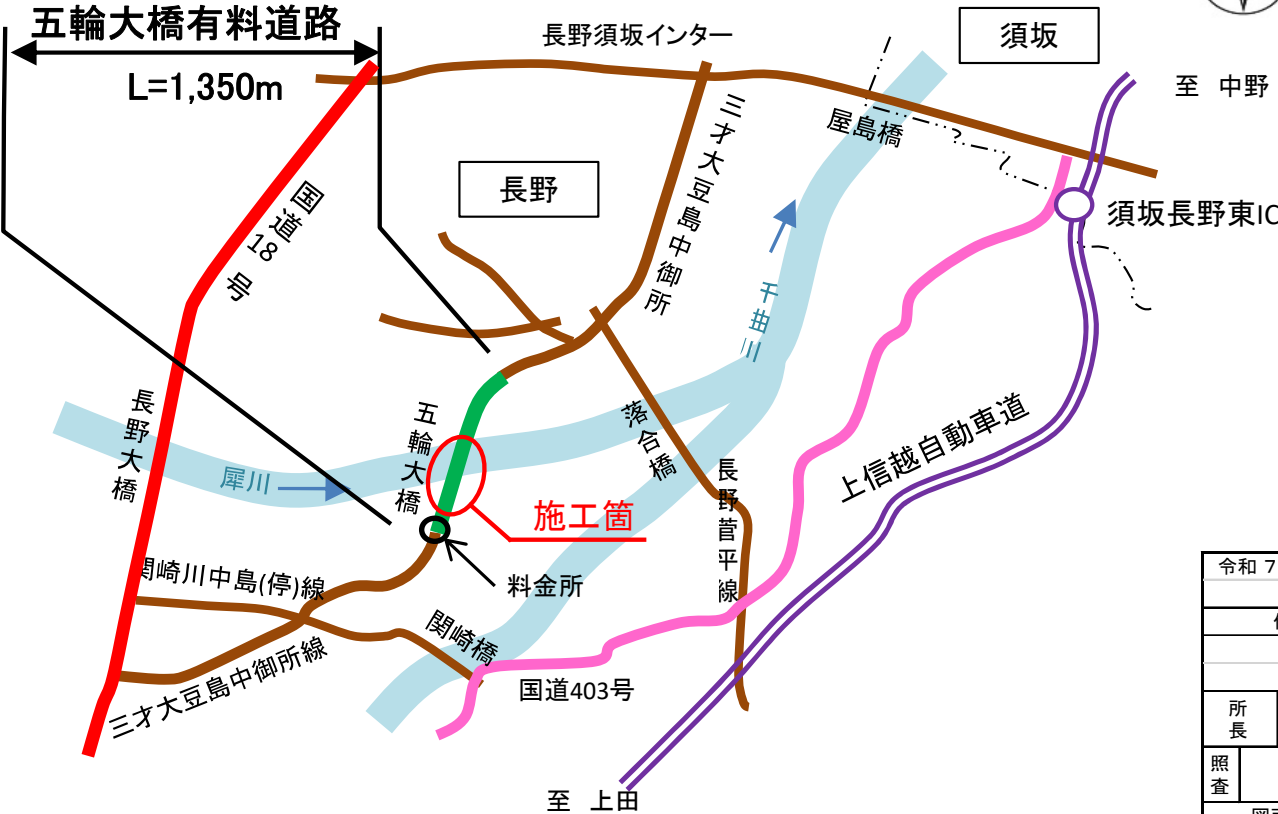


実施図


令和 7 年度 五輪大橋有料道路				
橋梁修繕工事				
位 置 図			縮 尺 : 図示	
五輪大橋有料道路				
長野市 五輪大橋				
所長			担当	
照査		設計	製図	
図面番号 4 葉中之 1				
長野県道路公社				

令和7年度 五輪大橋有料道路 橋梁修繕工事


平面図

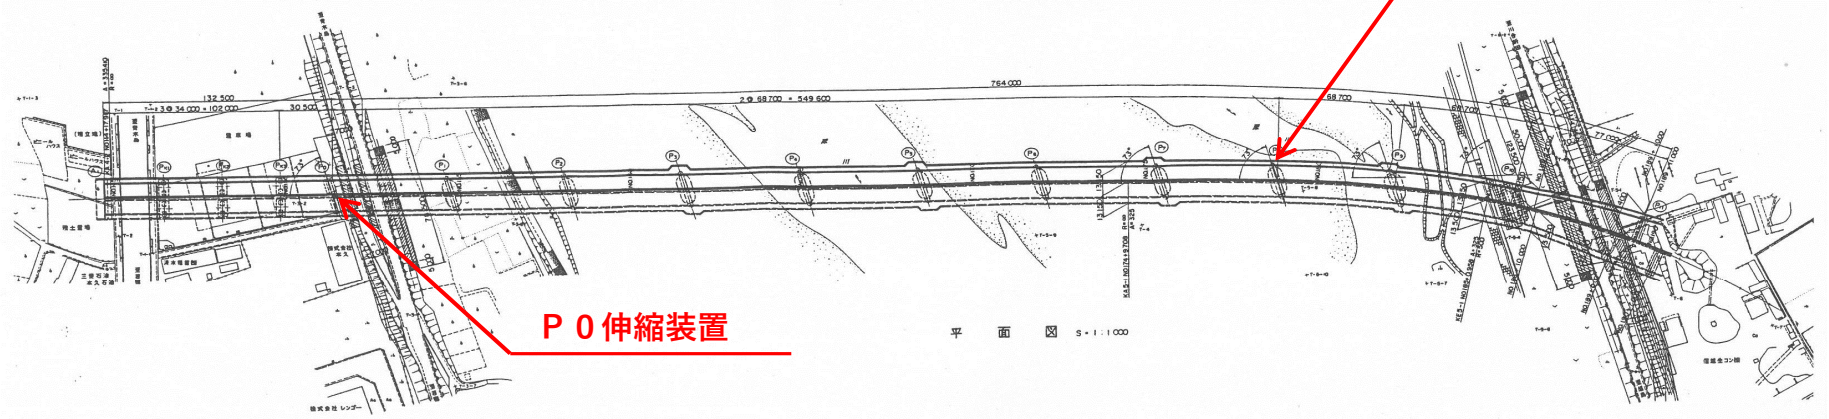

側面図

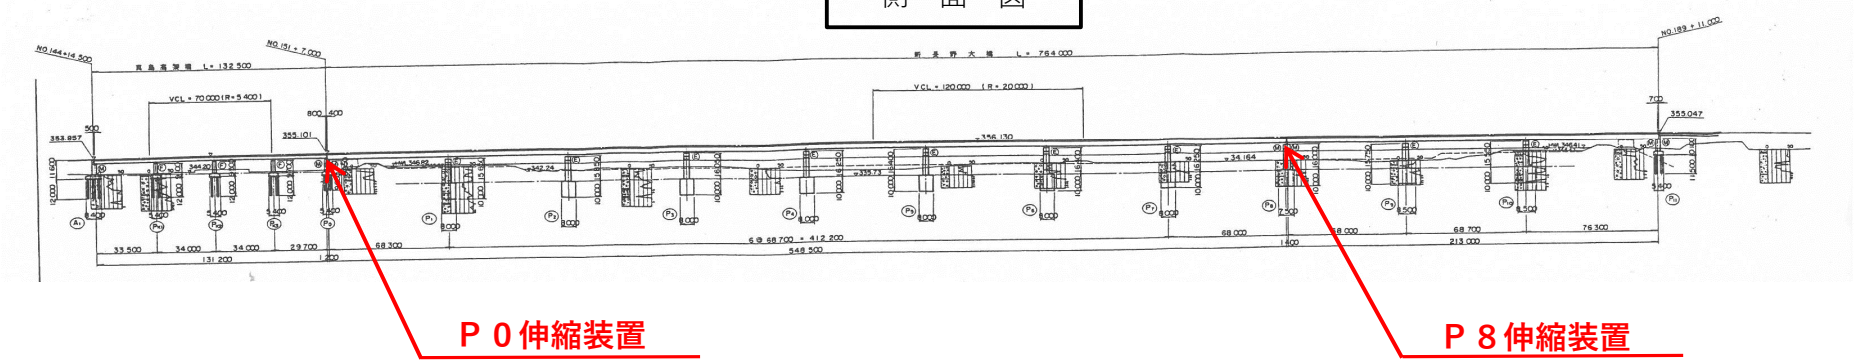

標準断面図

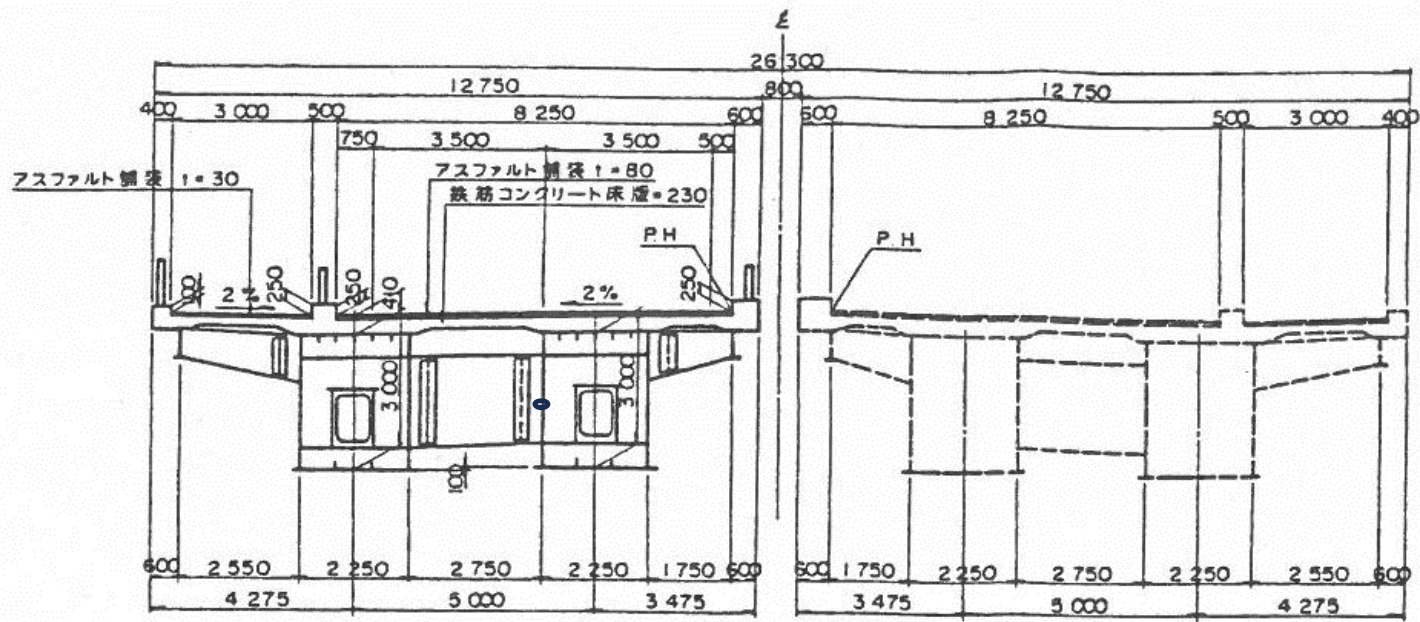

実施図

令和7年度
五輪大橋有料道路 橋梁修繕工事

平面図 縮尺：図示

五輪大橋有料道路
長野市 五輪大橋

所長

担当

照査

設計

製図


図面番号 葉中之

長野県道路公社




五輪大橋 伸縮装置補修図（その1）

P0


断面図 S=1:40

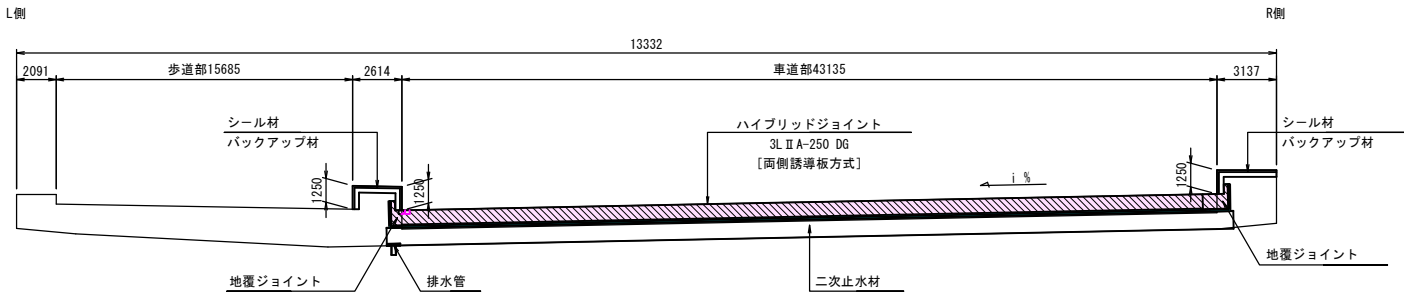

地覆部・歩車道境界部止水処理図 S=1:15

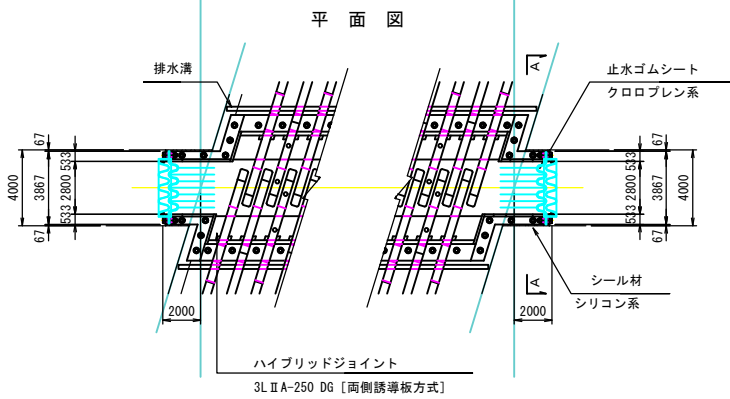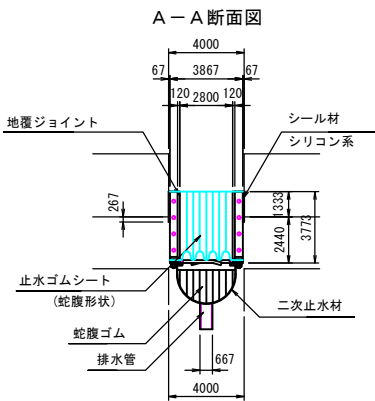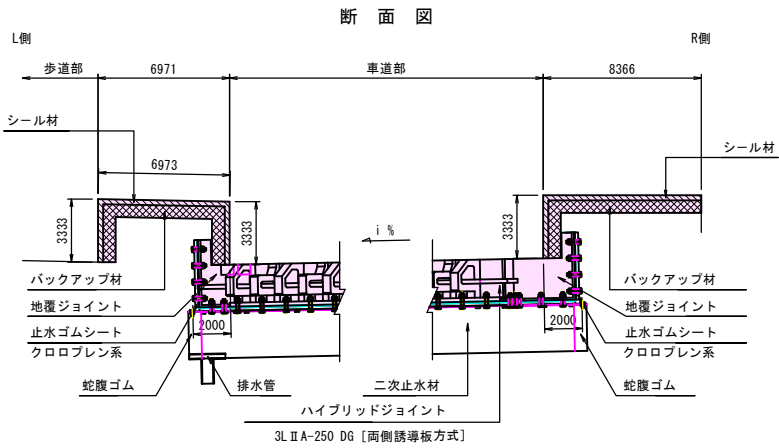


位置図 S=1:200

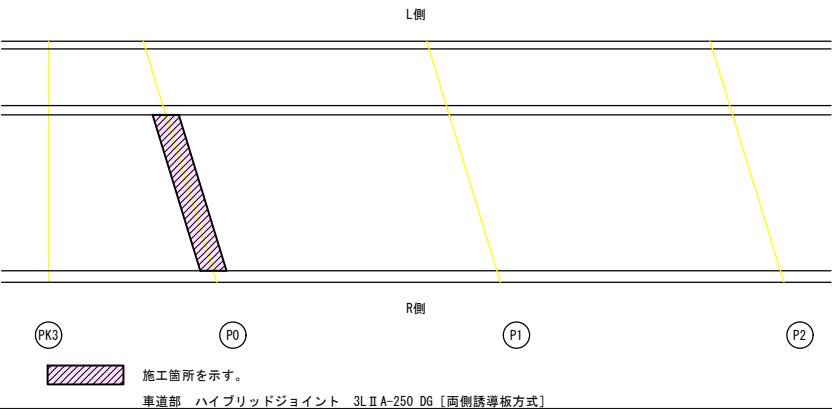


材料表

品名	規格	単位	数量	備考
ハイブリッドジョイント	3L II A-250 DG	m	8.627	両側誘導板方式
二次止水材		m	8.627	
補強鉄筋	E1	kg	53.8	
差し筋アンカー	T1	本	184	
超速硬コンクリート	3h= 24N/mm ²	m ³	1.544	
地覆ジョイント		個	2	
シール材	比重=1.39	kg	15.846	変成シリコン系
バックアップ材		m	1.900	


取付断面図 S=1:6

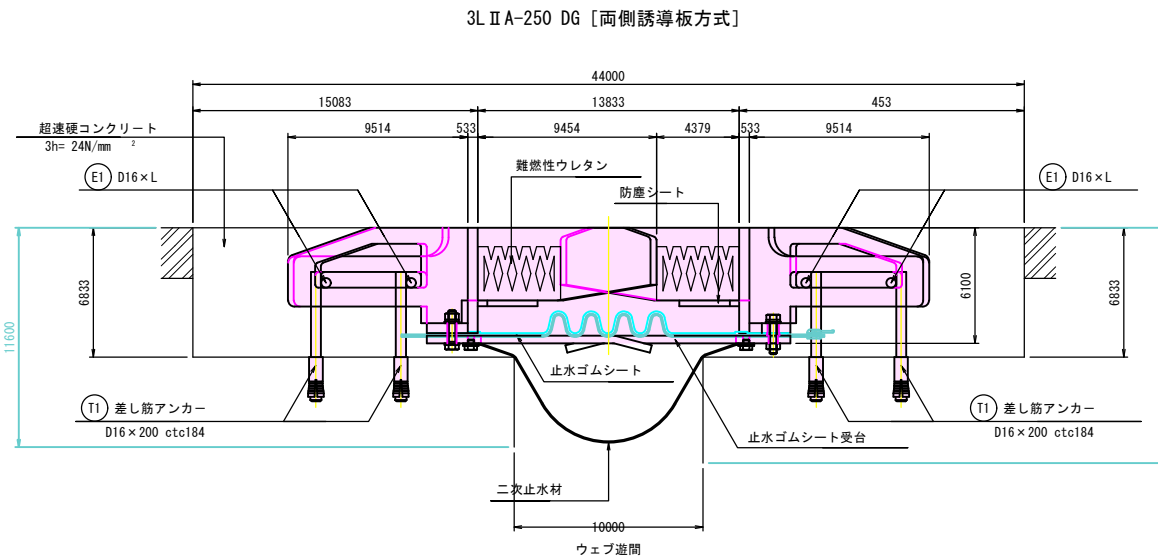

製品平面図 S=1:6

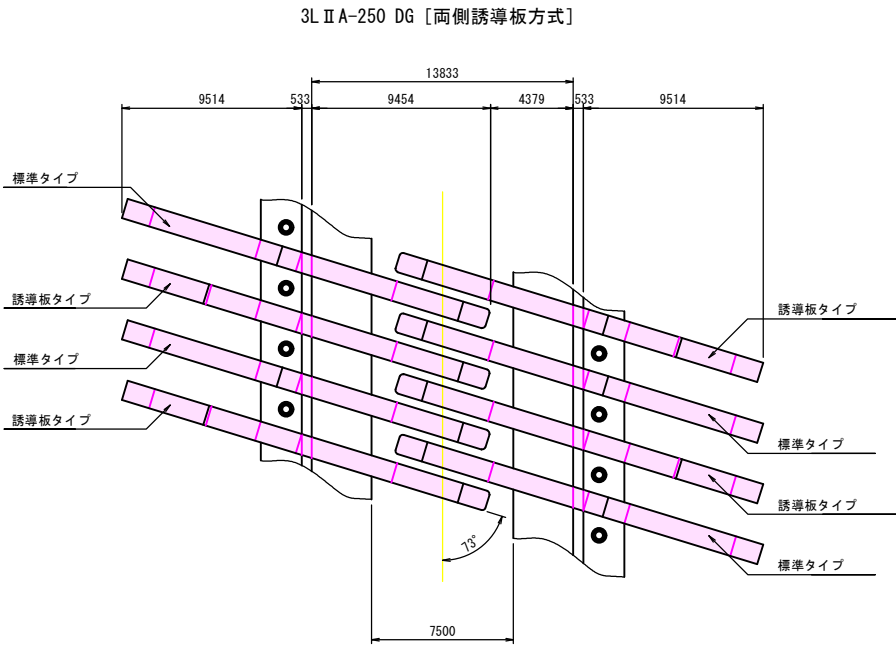

鉄筋加工図

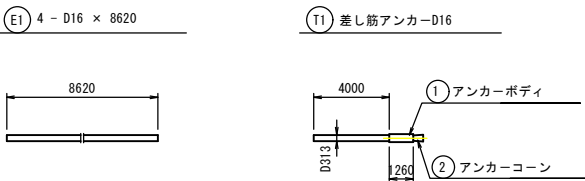


実施図

令和7年度 五輪大橋有料道路 橋梁修繕工事			
番号	伸縮装置修繕等（その他）	図尺	図示
五輪大橋有料道路			
長野市 五輪大橋			
所長	課長	監査	設計
長野県道路公社			




五輪大橋 伸縮装置補修図（その2）

P8


断面図 S=1:40

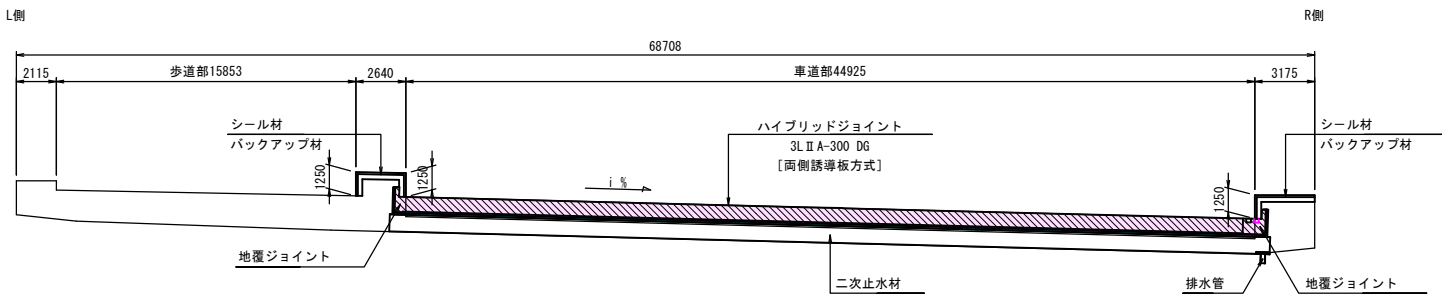

地覆部・歩車道境界部止水処理図 S=1:15

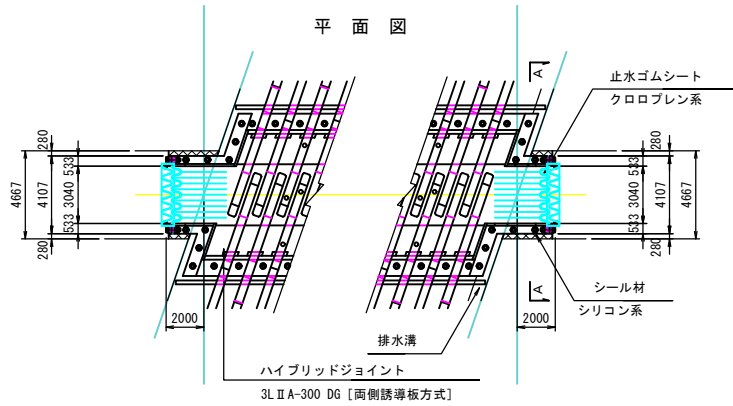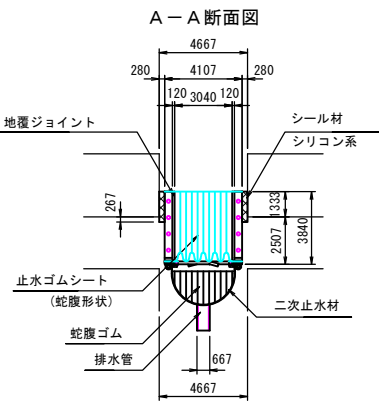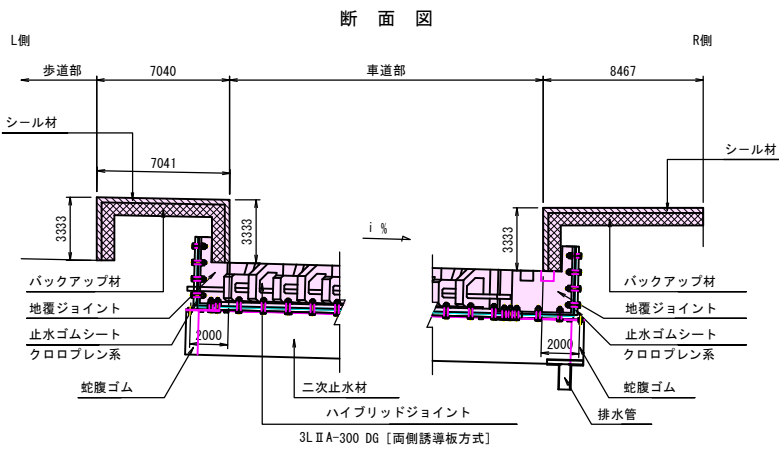


位置図 S=1:200

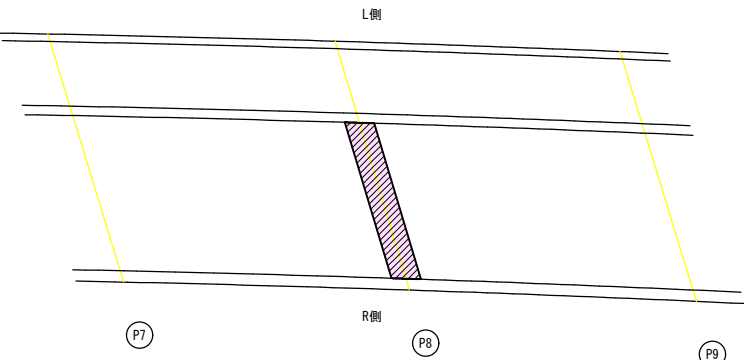


施工箇所を示す。
車道部 ハイブリッドジョイント 3L II A-300 DG [両側誘導板方式]



取付断面図 S=1:6

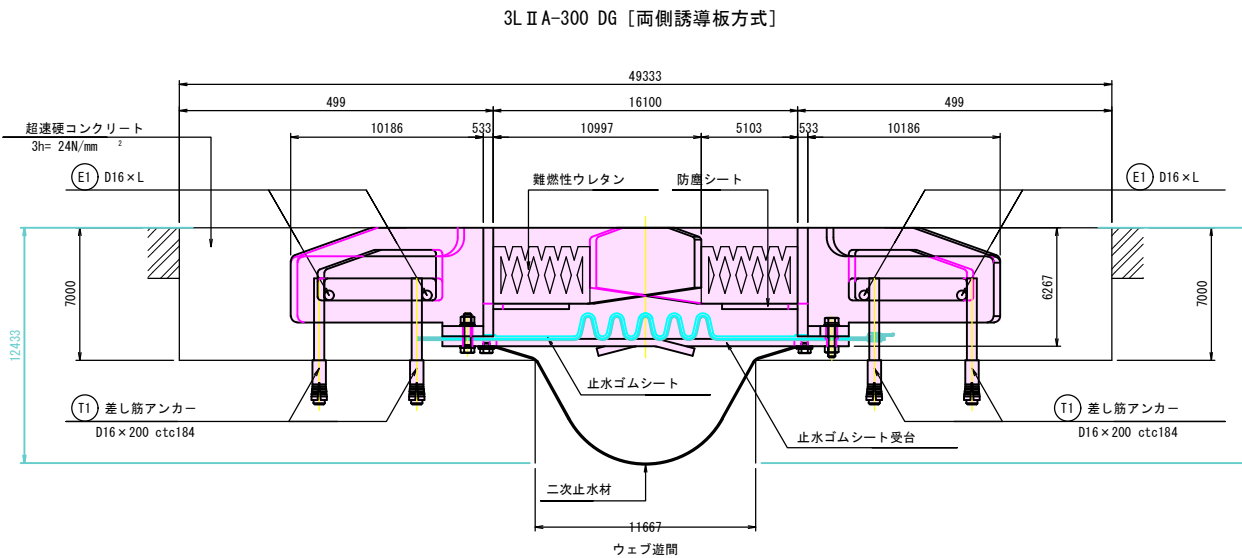

製品平面図 S=1:6

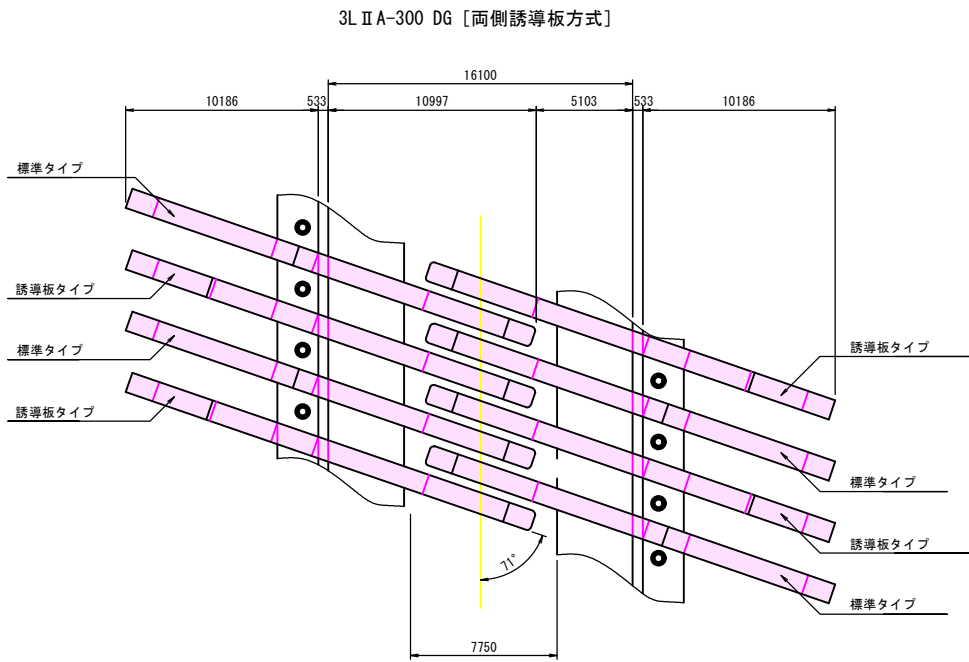

鉄筋加工図

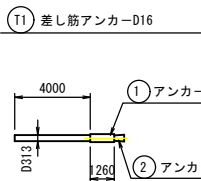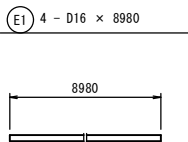

実施図

令和7年度 五輪大橋有料道路 橋梁修繕工事				
番号	名称	図尺	図示	
五輪大橋有料道路				
長野市 五輪大橋				
所長	課長	監査	設計	
長野県道路公社				