新和田トンネル有料道路

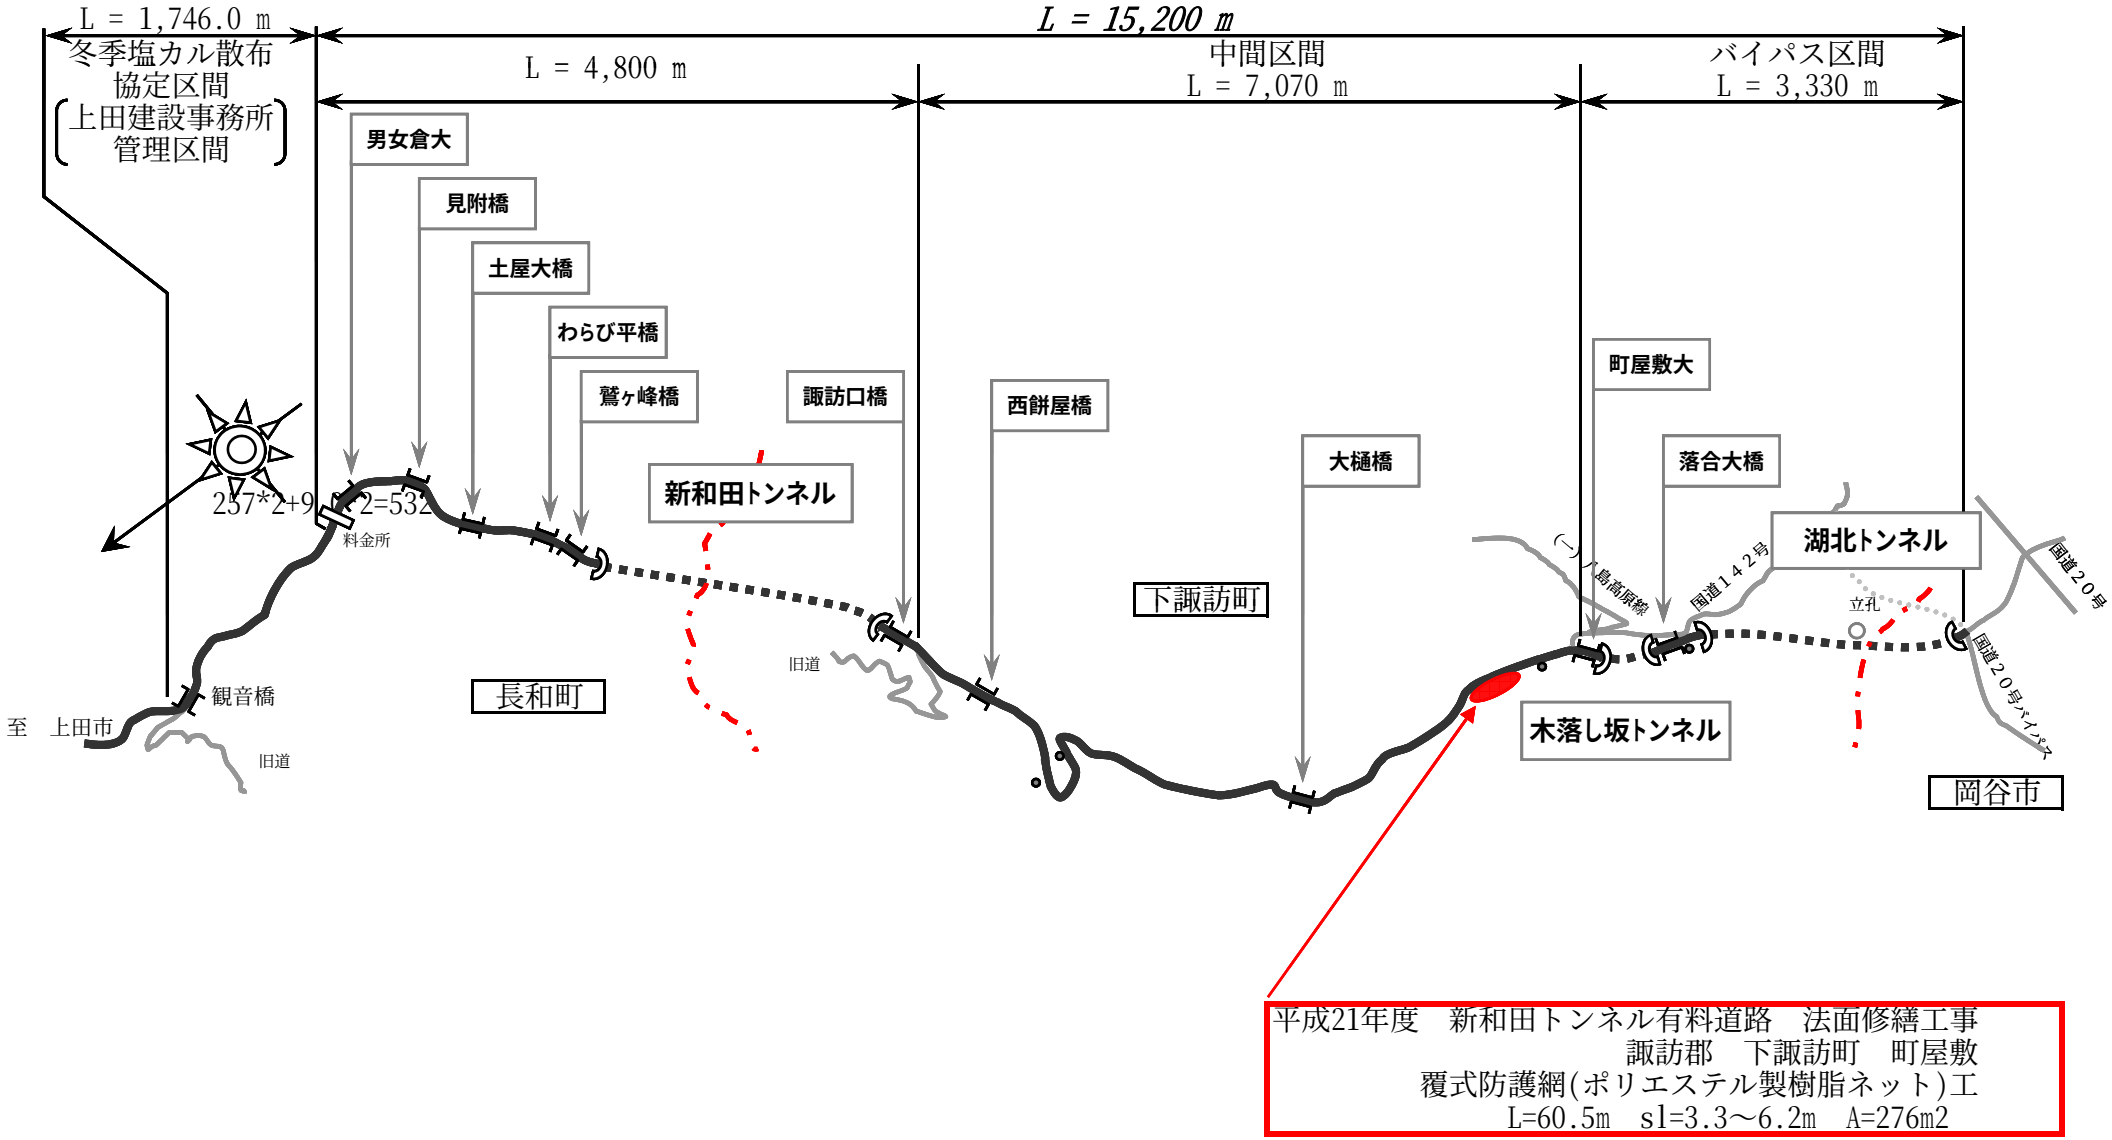

平成21年度　新和田トンネル有料道路　法面修繕工事
諏訪郡　下諏訪町　町屋敷
覆式防護網(ポリエステル製樹脂ネット)工
L=60.5m　sl=3.3～6.2m　A=276m2

平　面　図

S=1:1000

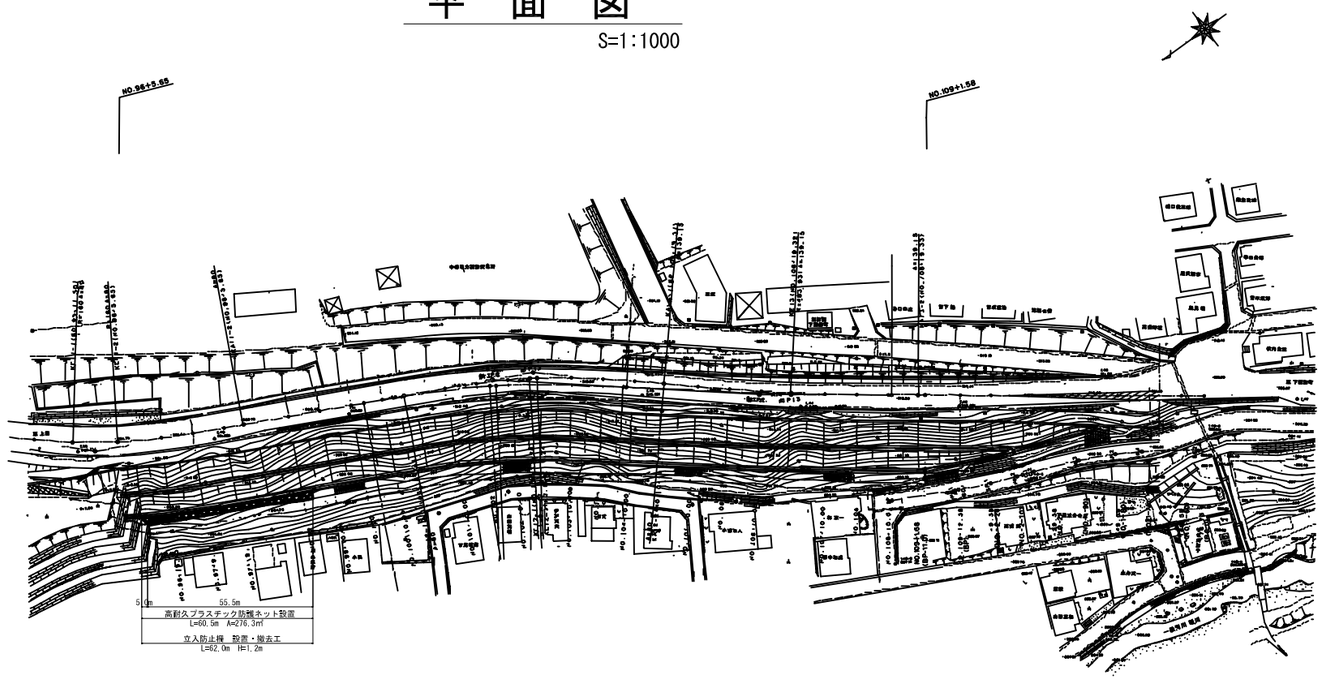

← 至 長和町

→ 至 岡谷市

詳細平面図

S=1:250

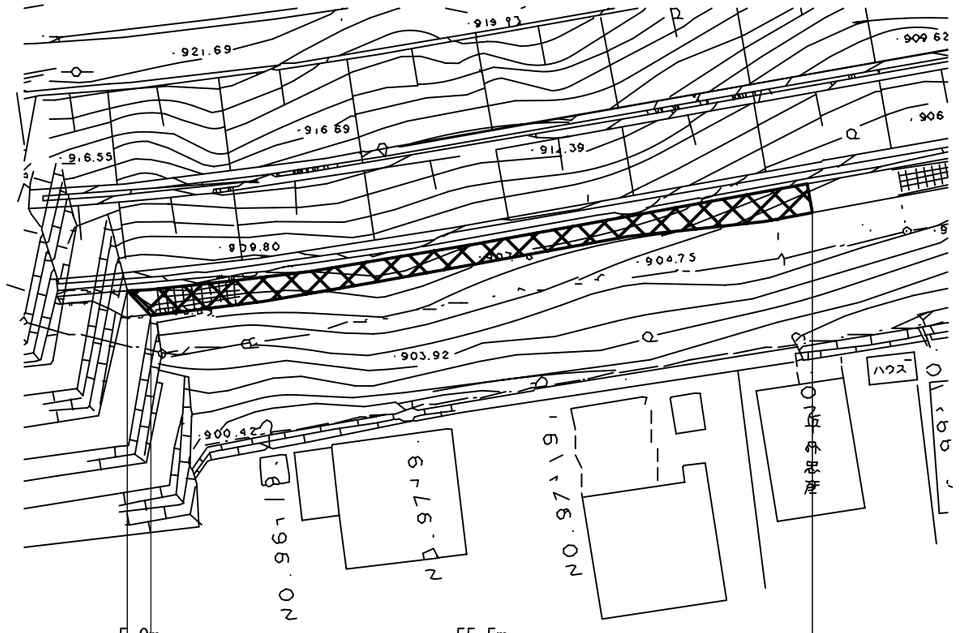

平成 21 年度	新和田トンネル有料道路 法面修繕		工事
平　面　図		縮尺：図　示	
国道 142 号 諏訪郡　下諏訪町　町屋敷			
照査	設計	製図	
図面番号	4	葉中之	1
長 野 県 道 路 公 社			

展開設置図

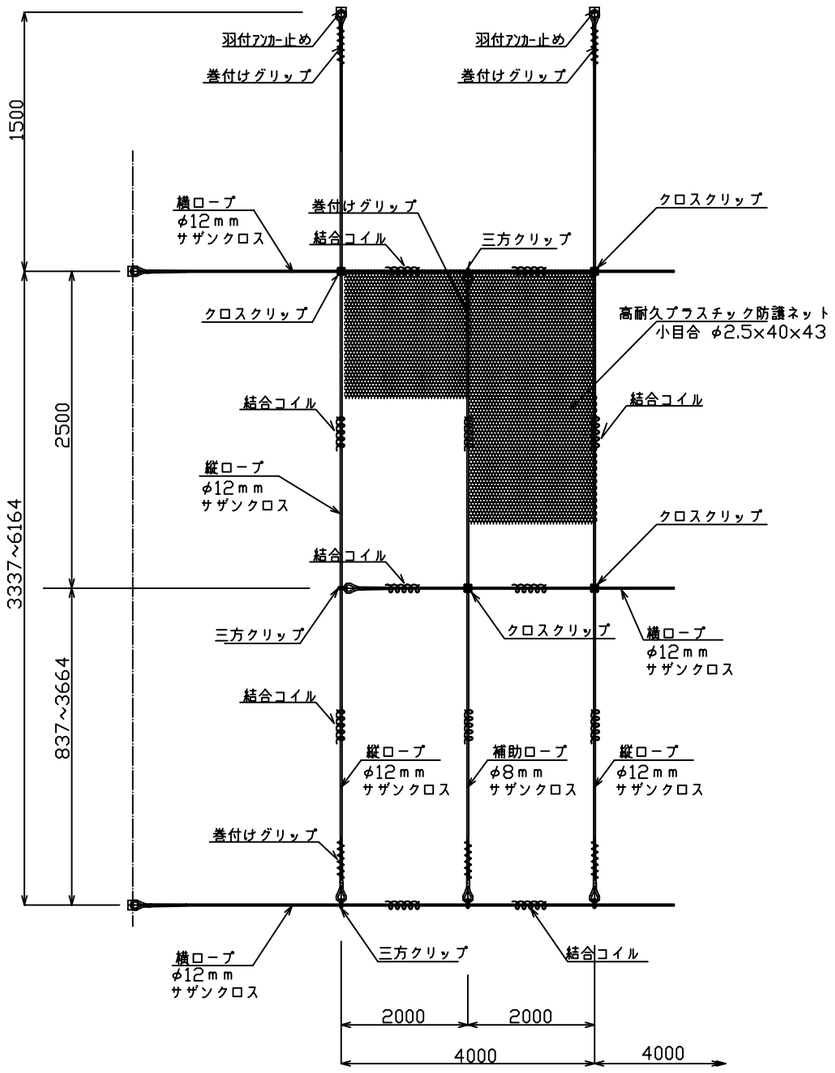

標準横断図

(NO.96+19.45)　　S=1:50

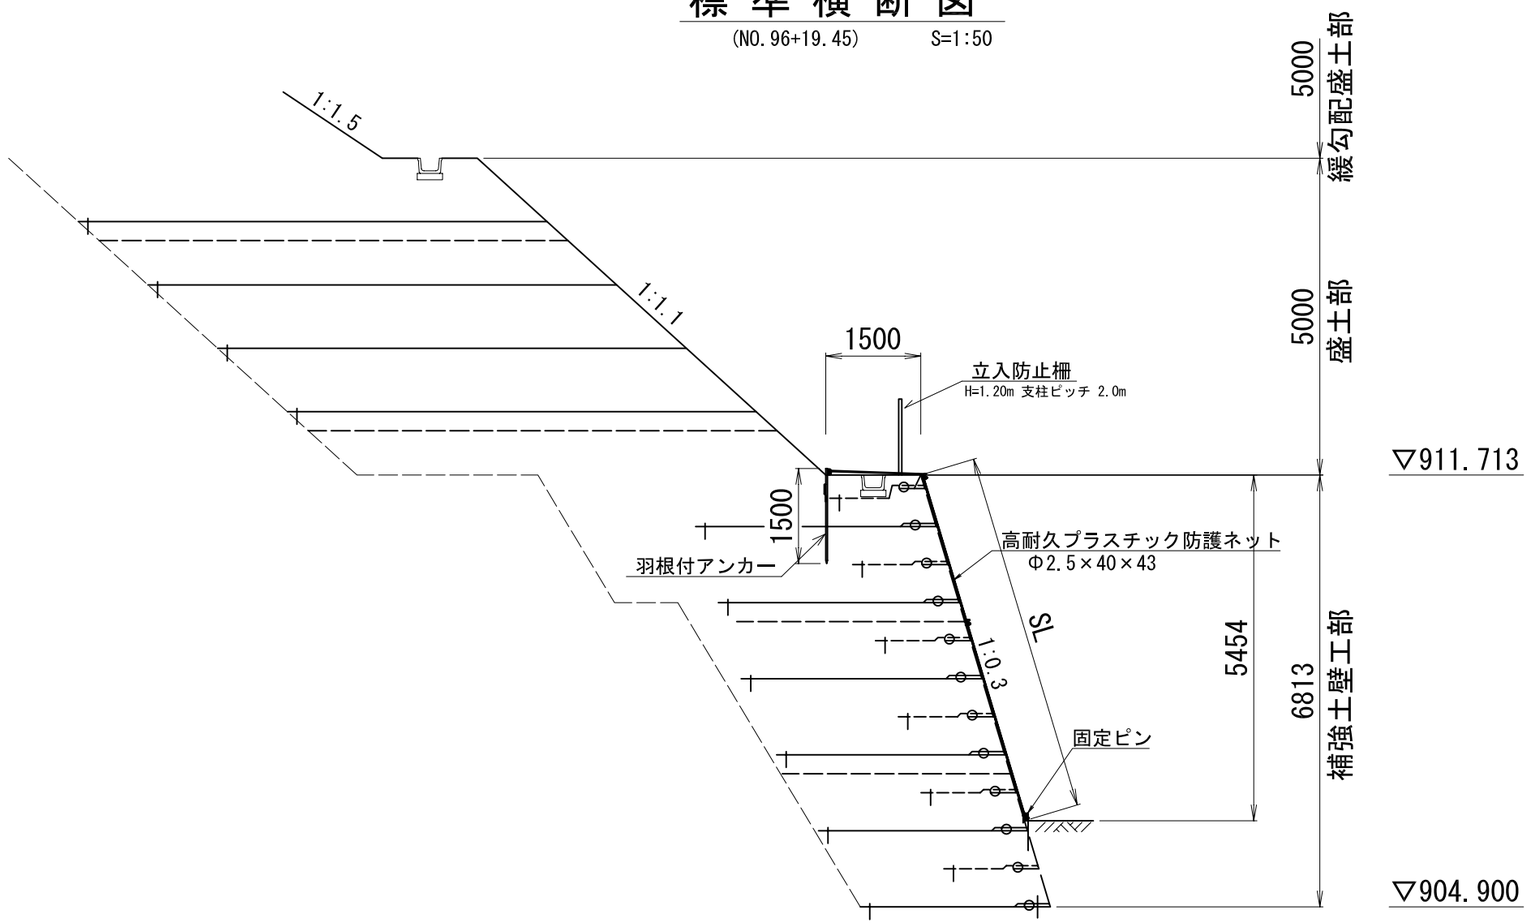

高耐久プラスチック防護ネット

小目合（φ2.5×40×43）

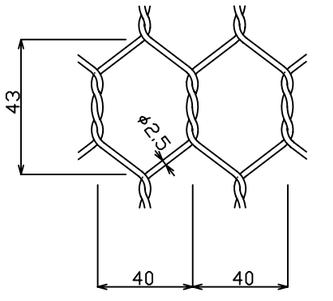

連結コイル

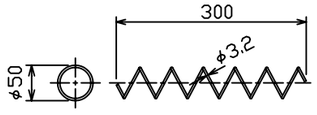

巻付グリップ

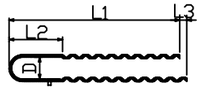

種　類	適用ワイヤーロープ径（mm）	グリップ寸法				
		構　成	L1	L2	L3	D
		素線径×本	(mm)	(mm)	(mm)	(mm)
12mm用	3×7 G/O φ12	2.80×6	900	160	30	40

クロスクリップ

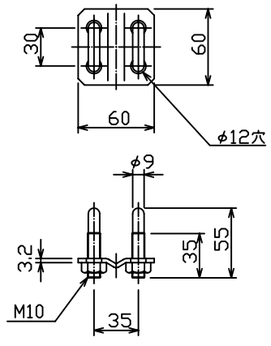

三方クリップ

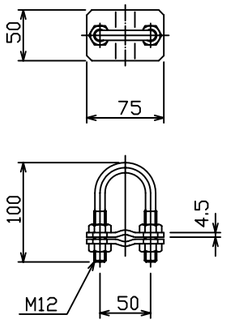

平成　21　年度	新和田トンネル有料道路 法面修繕		工事
標準横断図 正面設置図		縮尺：図　示	
国道 142 号 飯田郡　下伊那町　町屋敷			
照査	設計	製図	
図面番号　4	葉中之　2		
長野県道路公社			

高耐久プラスチック防護ネット 展開図
（防護ネット割付図）

S=1:100

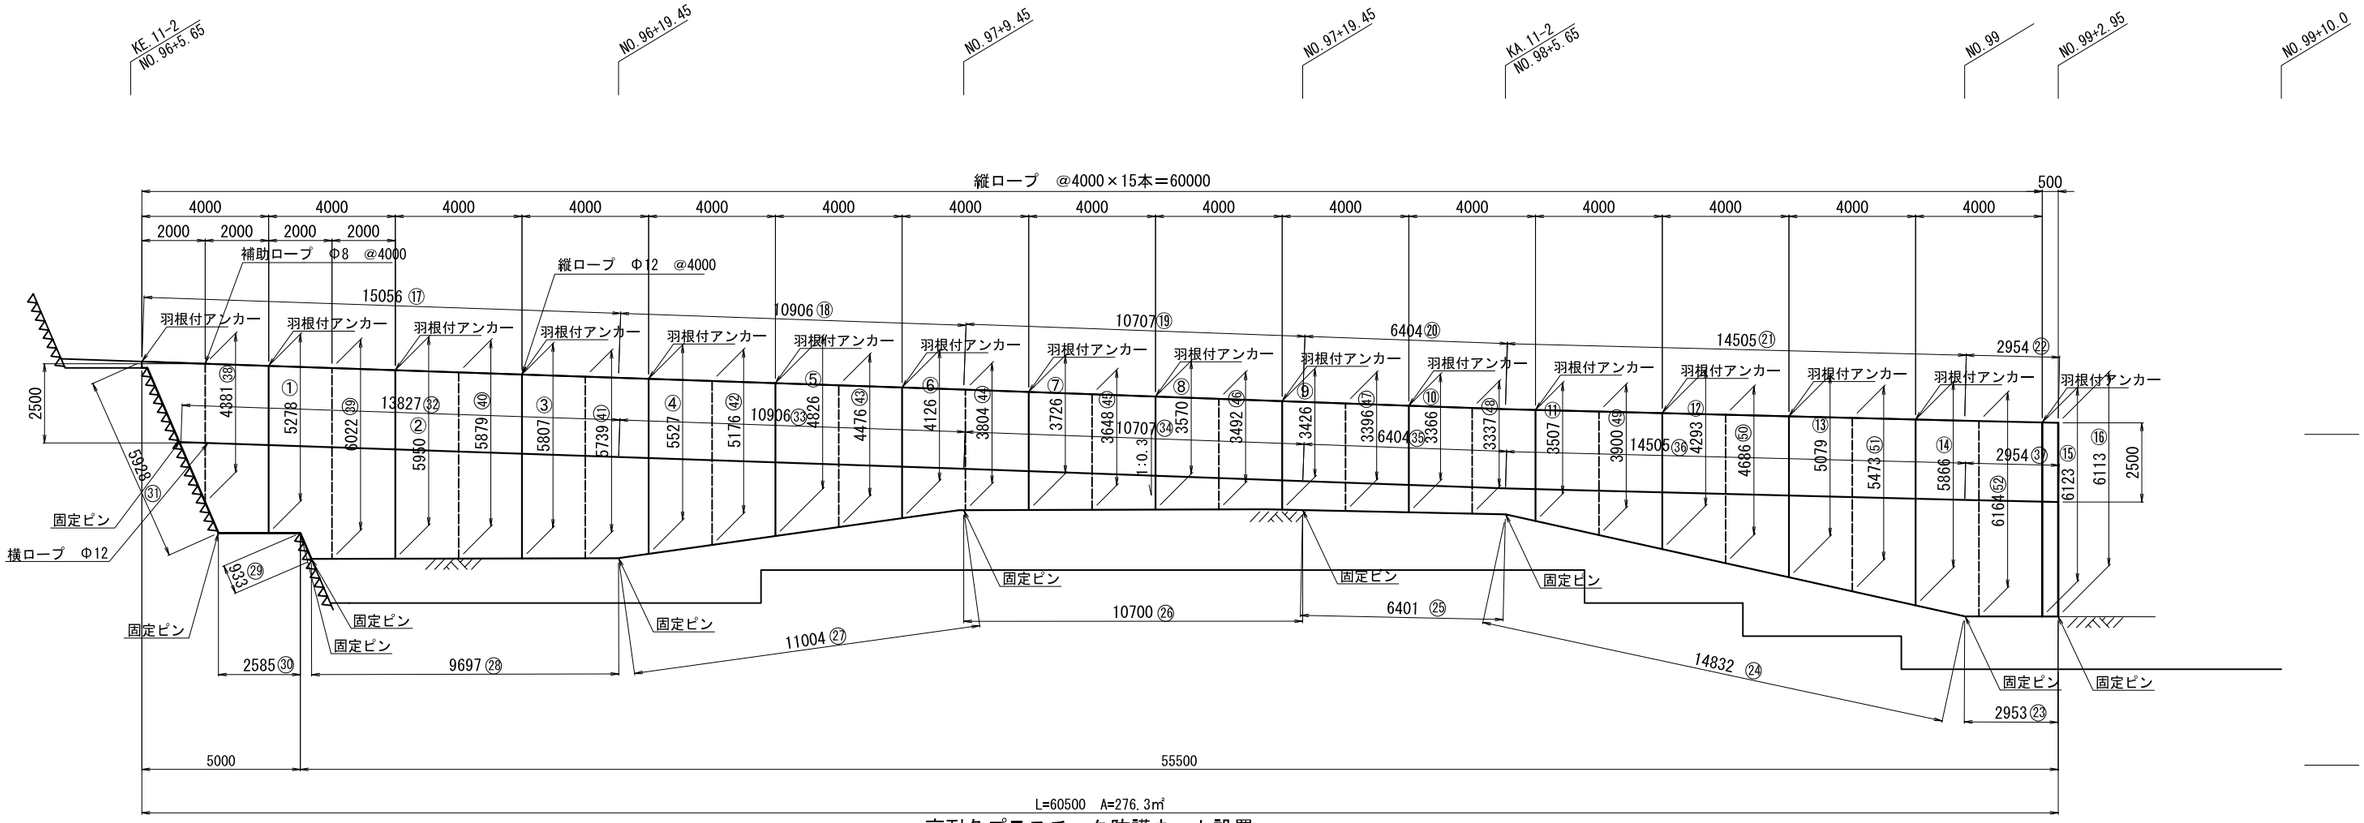

高耐久プラスチック防護ネット設置

土中用アンカー形状図
（羽根付アンカー 縦ロープ固定用） S=1:20

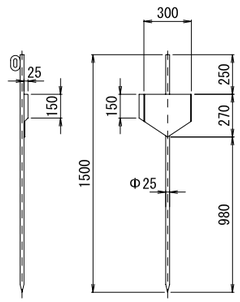

注）変性飽和ポリエステル樹脂塗装等の
腐食対策処理加工

固定ピン形状図
（参考図） S=1:10

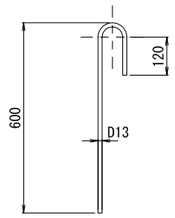

注）エポキシ樹脂等の
腐食対策処理加工

使用材料表

材　料　名	規　格	単位	数　量	備　考
〈施工面積〉		㎡	276.3	
高耐久ネット	小目合　Φ2.5mm	㎡	297.1	プラッスチック製　重ね長さ0.3m
縦ロープ	Φ12mm	m	76.6	変性飽和ポリエステル樹脂塗装 ① ～⑯
横ロープ	Φ12mm	m	184.9	変性飽和ポリエステル樹脂塗装 ⑰ ～㊲
補助ロープ	Φ 8mm	m	69.9	変性飽和ポリエステル樹脂塗装 ㊳ ～㊷
クロスクリップ		個	50	
巻付クリップ		個	70	
連結コイル		個	280	
三方クリップ		個	60	
羽根付アンカー	L=1500	個	16	縦ロープ固定
固定ピン	L=600 フック形状	個	10	

平成 21 年度　新和田トンネル有料道路 法面修繕　工事

展　開　図　｜　縮尺：１：１００

国道 142 号
諏訪郡　下諏訪町　町屋敷

照査　｜　設計　｜　製図

図面番号　4　葉中之　3

長 野 県 道 路 公 社

高耐久プラスチック防護ネット 正面図

S=1:100

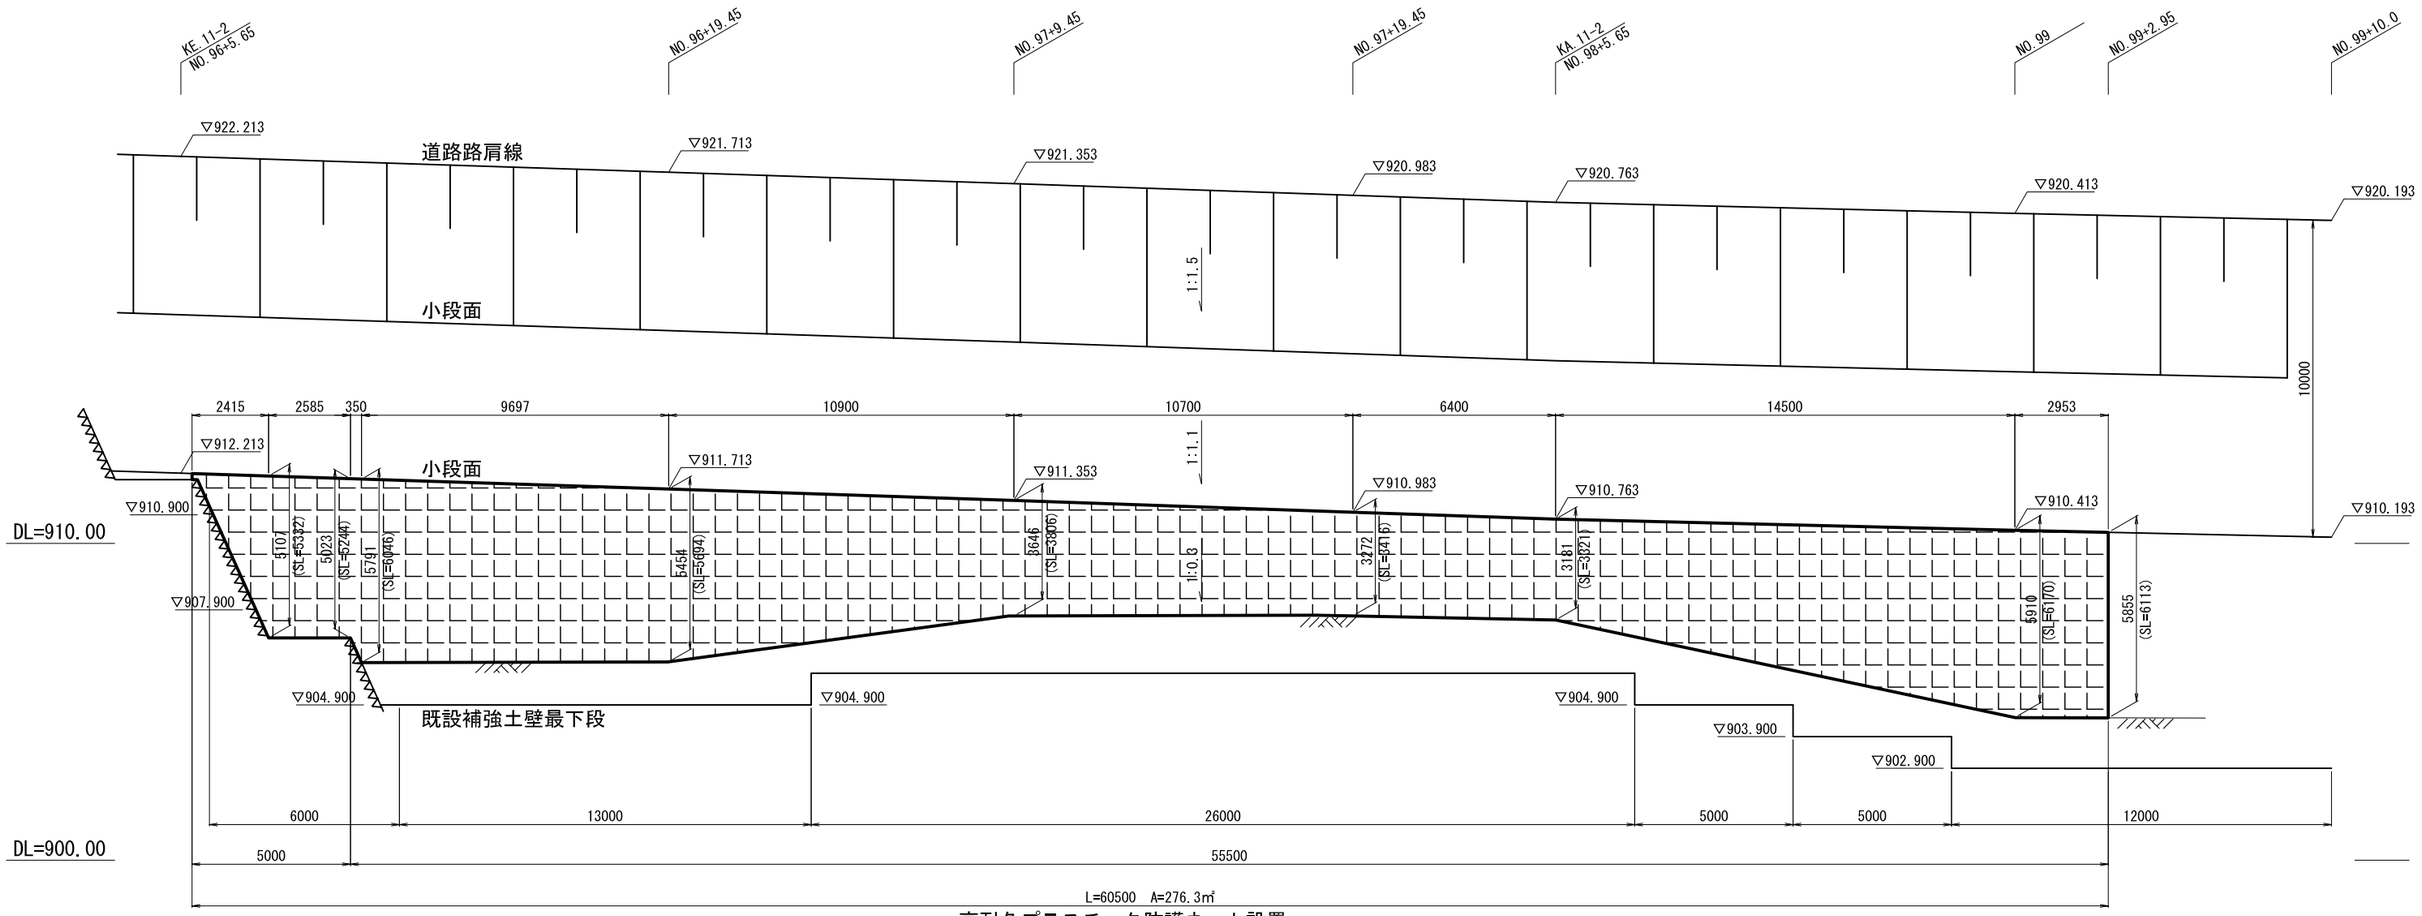

高耐久プラスチック防護ネット設置

平成 21 年度	新和田トンネル有料道路 法面修繕		工事
正 面 図		縮尺：１：１００	
国道 142 号 諏訪郡 下諏訪町 町屋敷			
照査		設計	製図
図面番号	4	葉中之	4
長 野 県 道 路 公 社			