




飾装面

### 床版補修工 施工位置図

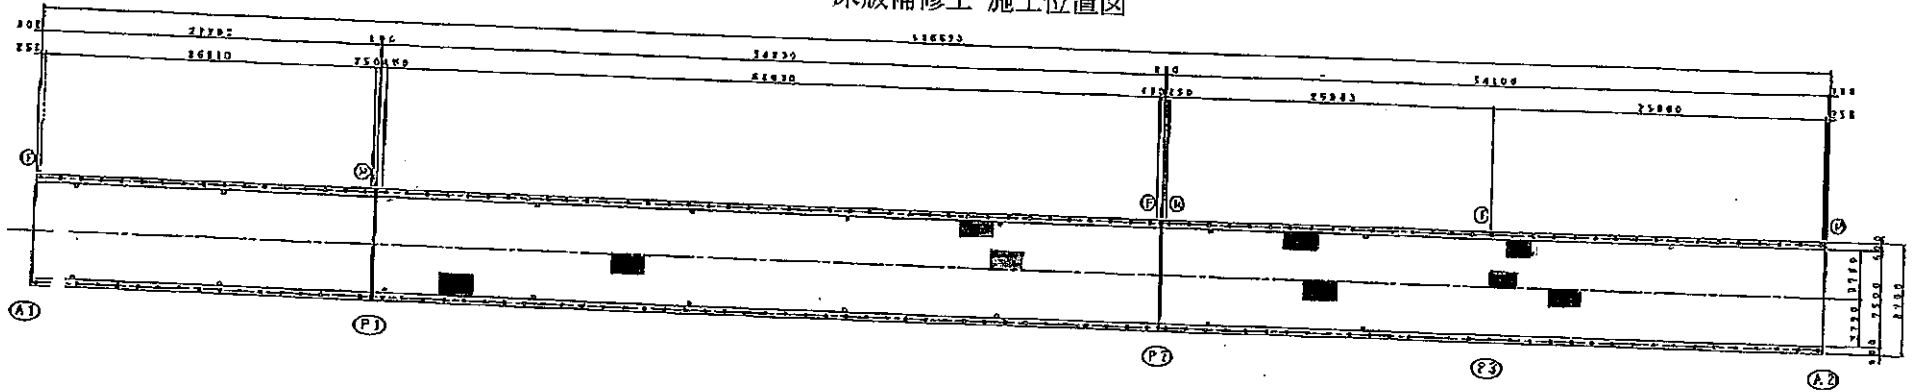


床版部分打替 A=1.5×2.0 (1箇所当たり)

舗装部分打替 A=1.8×2.3 (1箇所当たり)

炭素繊維シート工 (床版下面)

A=2.3×3.5 (1箇所当たり)

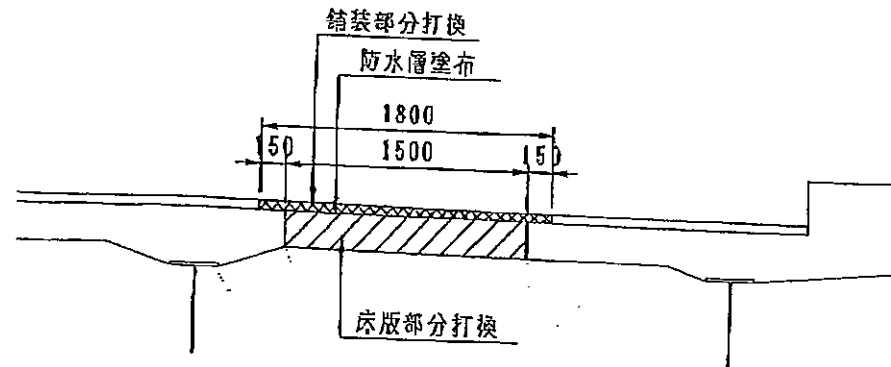

床版打換時に損傷した炭素繊維シートは全て取換えること。  
(橋軸方向では、隣り合う炭素繊維シートのラップ部を500mm以上離す。)  
(橋軸直角方向では、スパン全長の範囲を取り換える。)