


管理棟受電所機器配置図

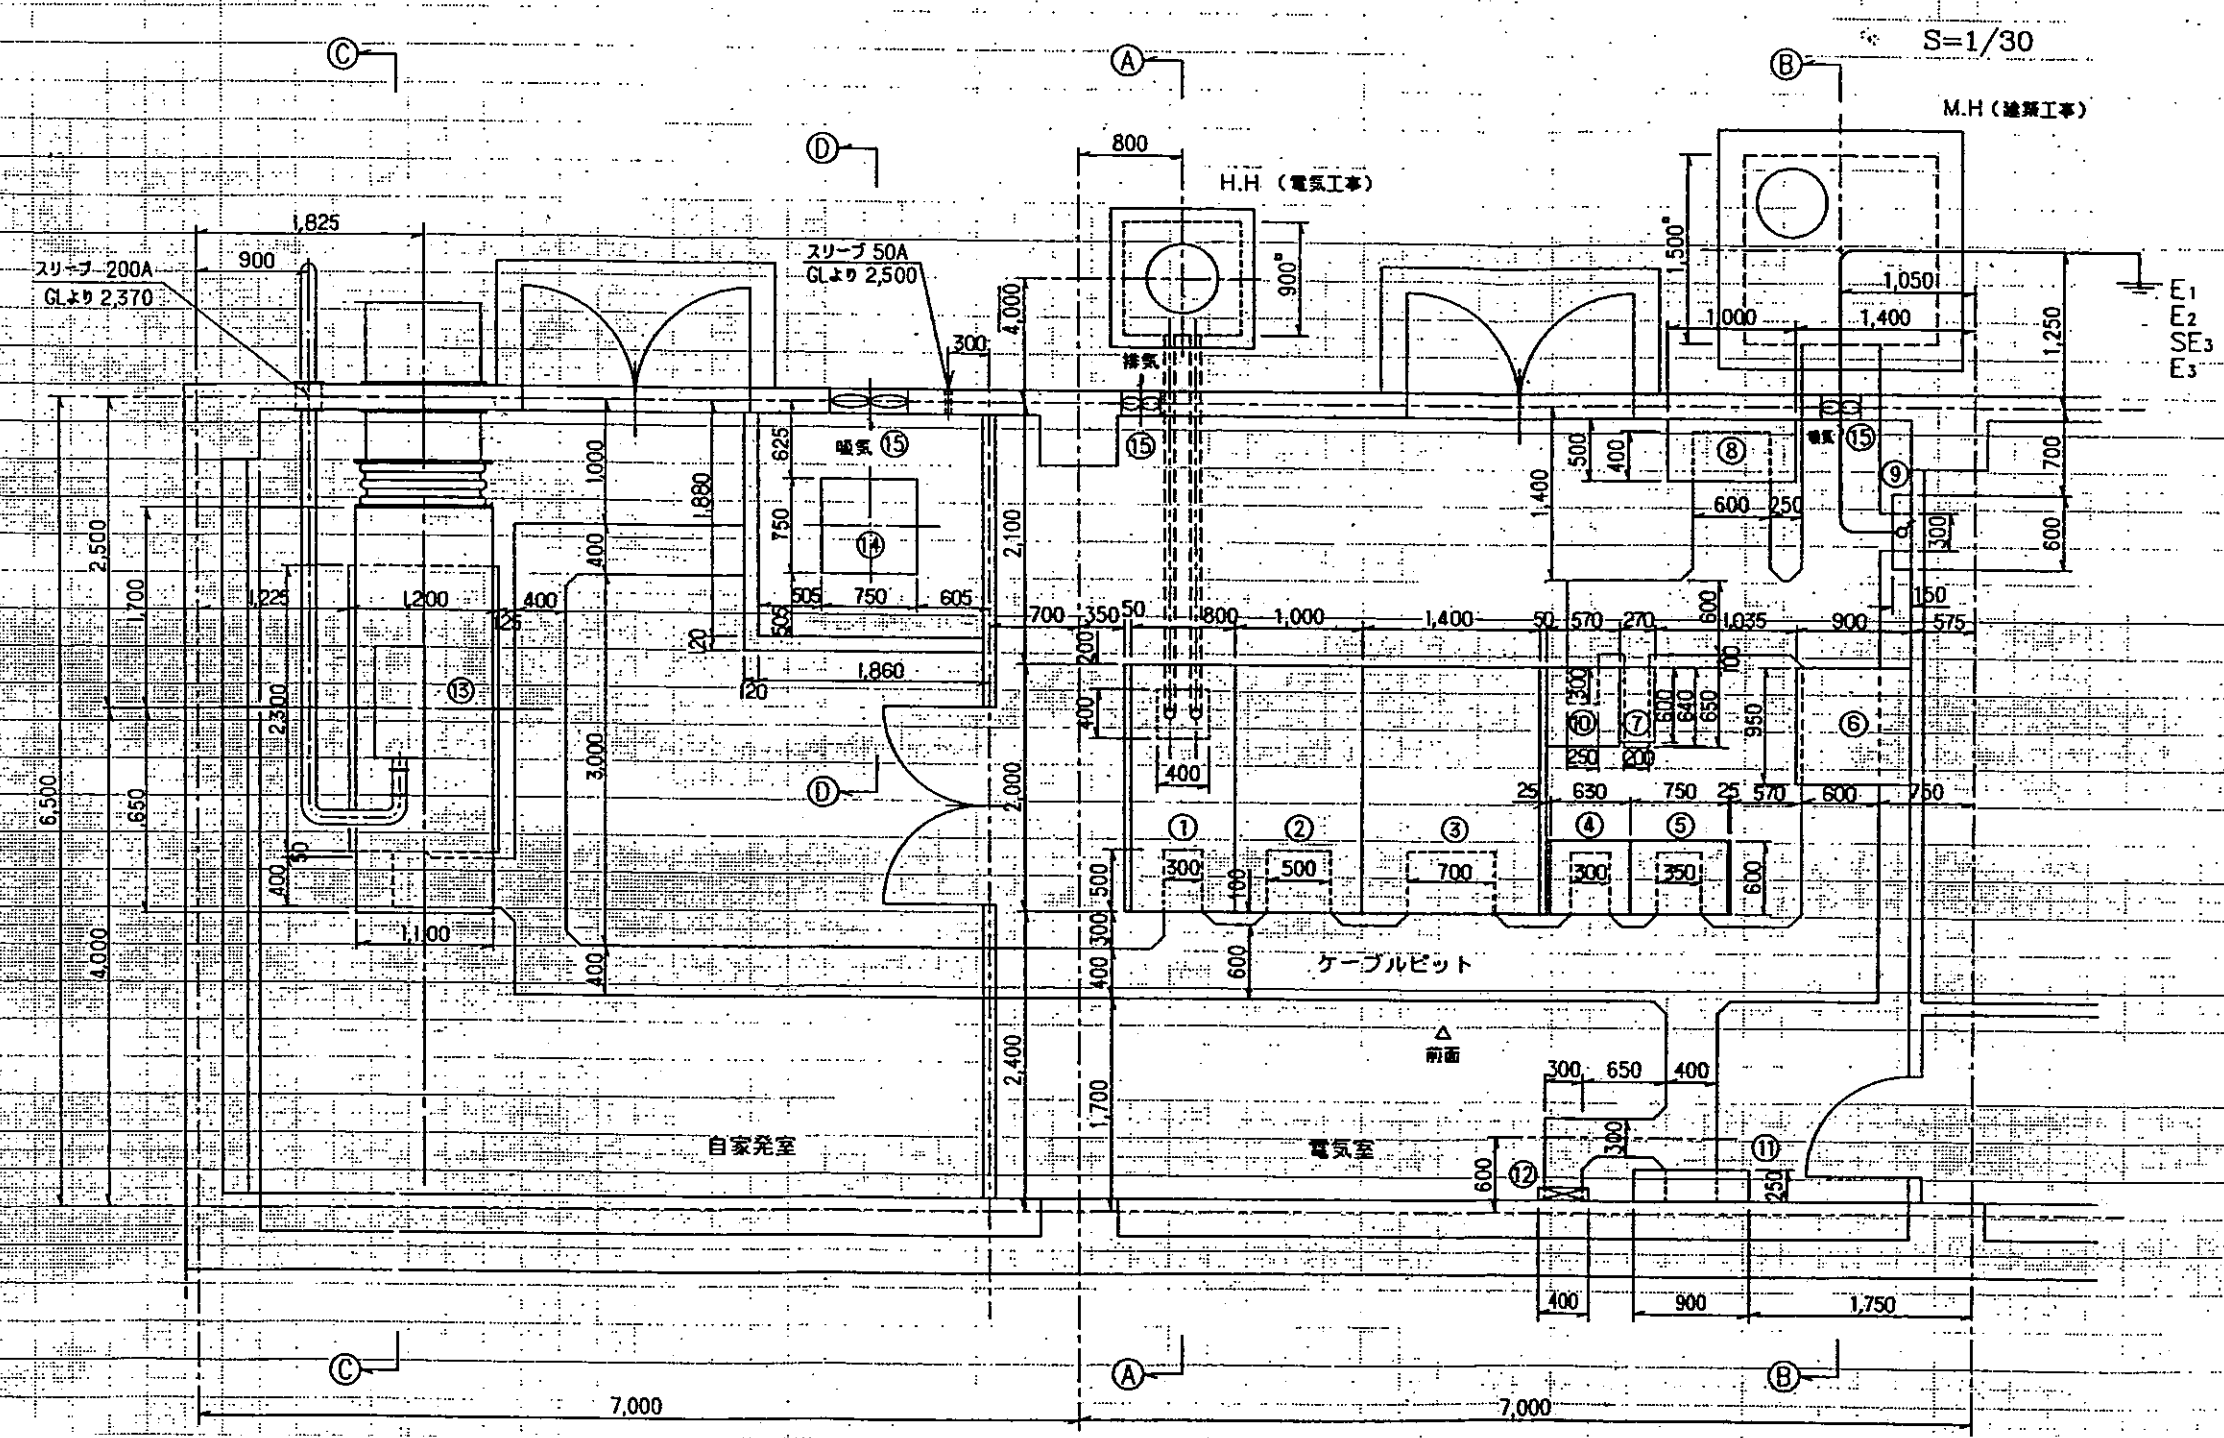

機器名称表

NO.	機器名称	備考
①	受電盤	
②	主変圧器	
③	所内変圧器	
④	照明制御盤	C/Cタイプ
⑤	道路照明盤	*
⑥	整流電源装置	AH-S 20AHE 86セル
⑦	無停電電源装置	出力 3KVA
⑧	保守切替盤	
⑨	接地端子盤	
⑩	I TV制御架	別途工事
⑪	通信端子盤	*
⑫	道路用ケーブルラック	1F~2F
⑬	自家発電設備	AC3φ4W 460V/265V 出力50kVA 長野電機
⑭	燃料タンク	390L
⑮	換気扇	建築工事

事業名	平成18年度 五輪大橋有料道路 受配電設備修繕工事
路線名	
箇所名	長野市真島町川合
図面名	修繕機器配置図
図面番号	全 1 葉中之 1