


新和田トンネル有料道路

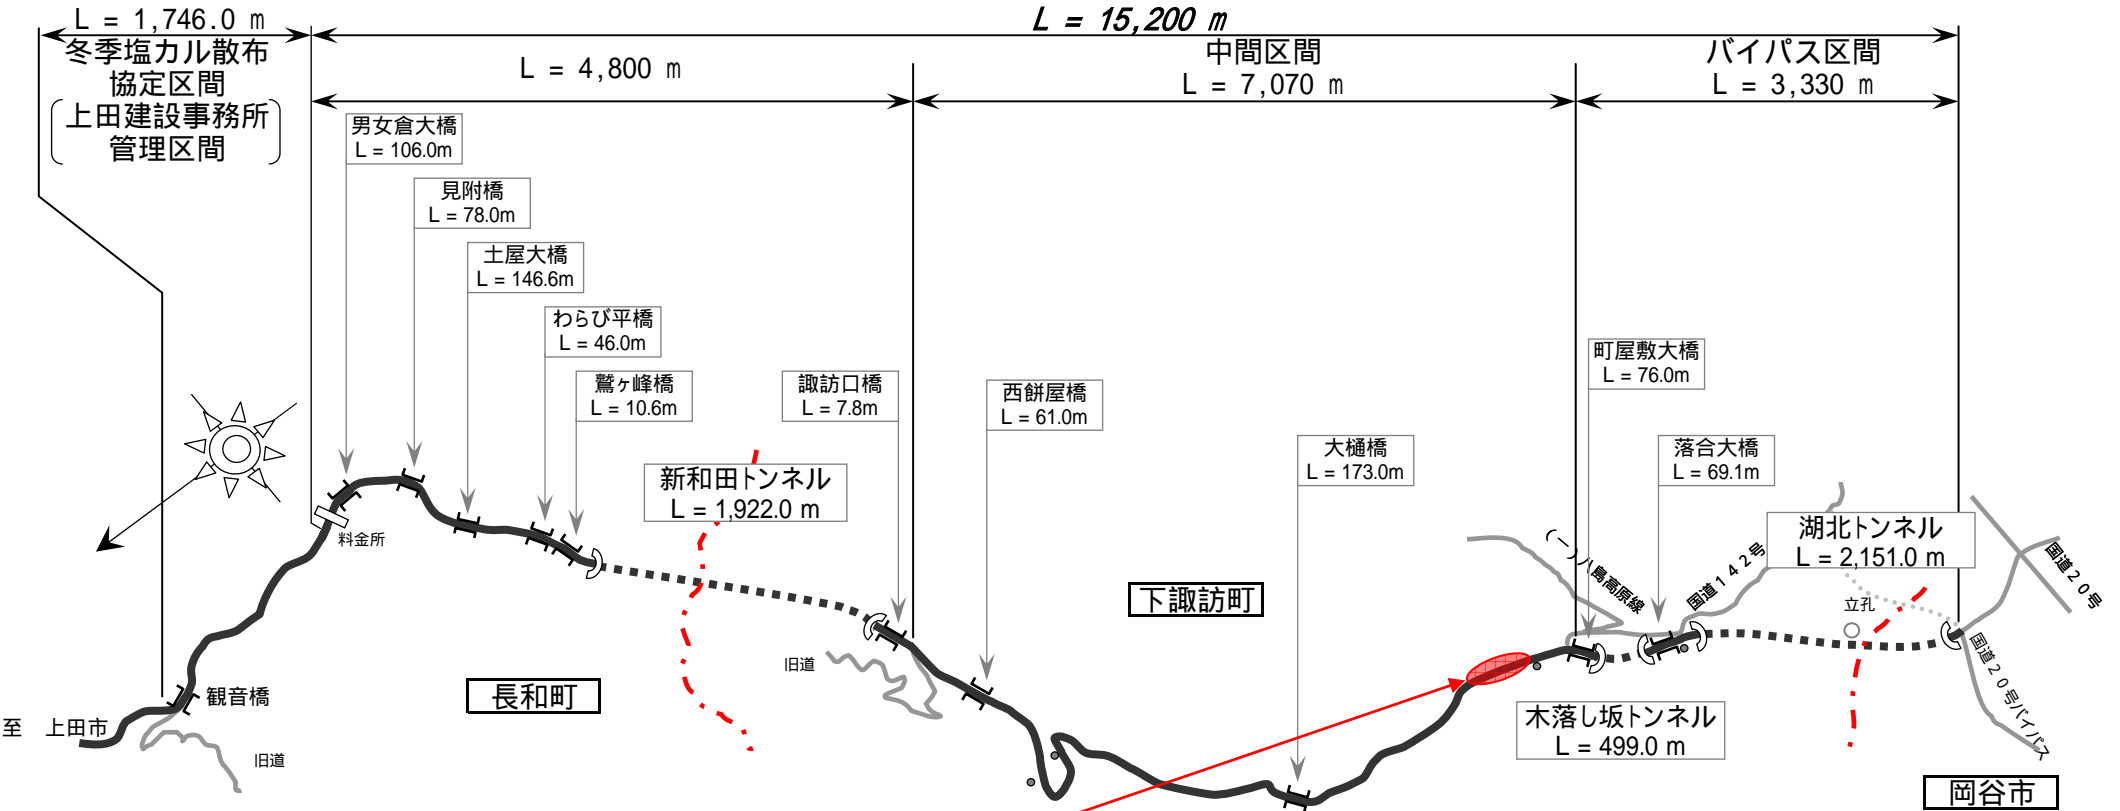

平成19年度 新和田トンネル有料道路 舗装修繕(その1)工事

舗装修繕工	L=500.0m W=4.9~9.8m
車道舗装修繕	A=3,903m ²
歩道舗装修繕	A= 126m ²
排水施設工	1 式
安全施設工	1 式