

平成19年度

交通安全施設設備(区画線)工事施工位置図

平成19年度 交通安全施設整備
(区画線)工事

概要図

縮尺 1/500 縮小図

志賀中野有料道路
(主)中野豊野線 中野市 七瀬から栗林


照査

設計

製図

図面番号 全 11 葉

長野県道路公社

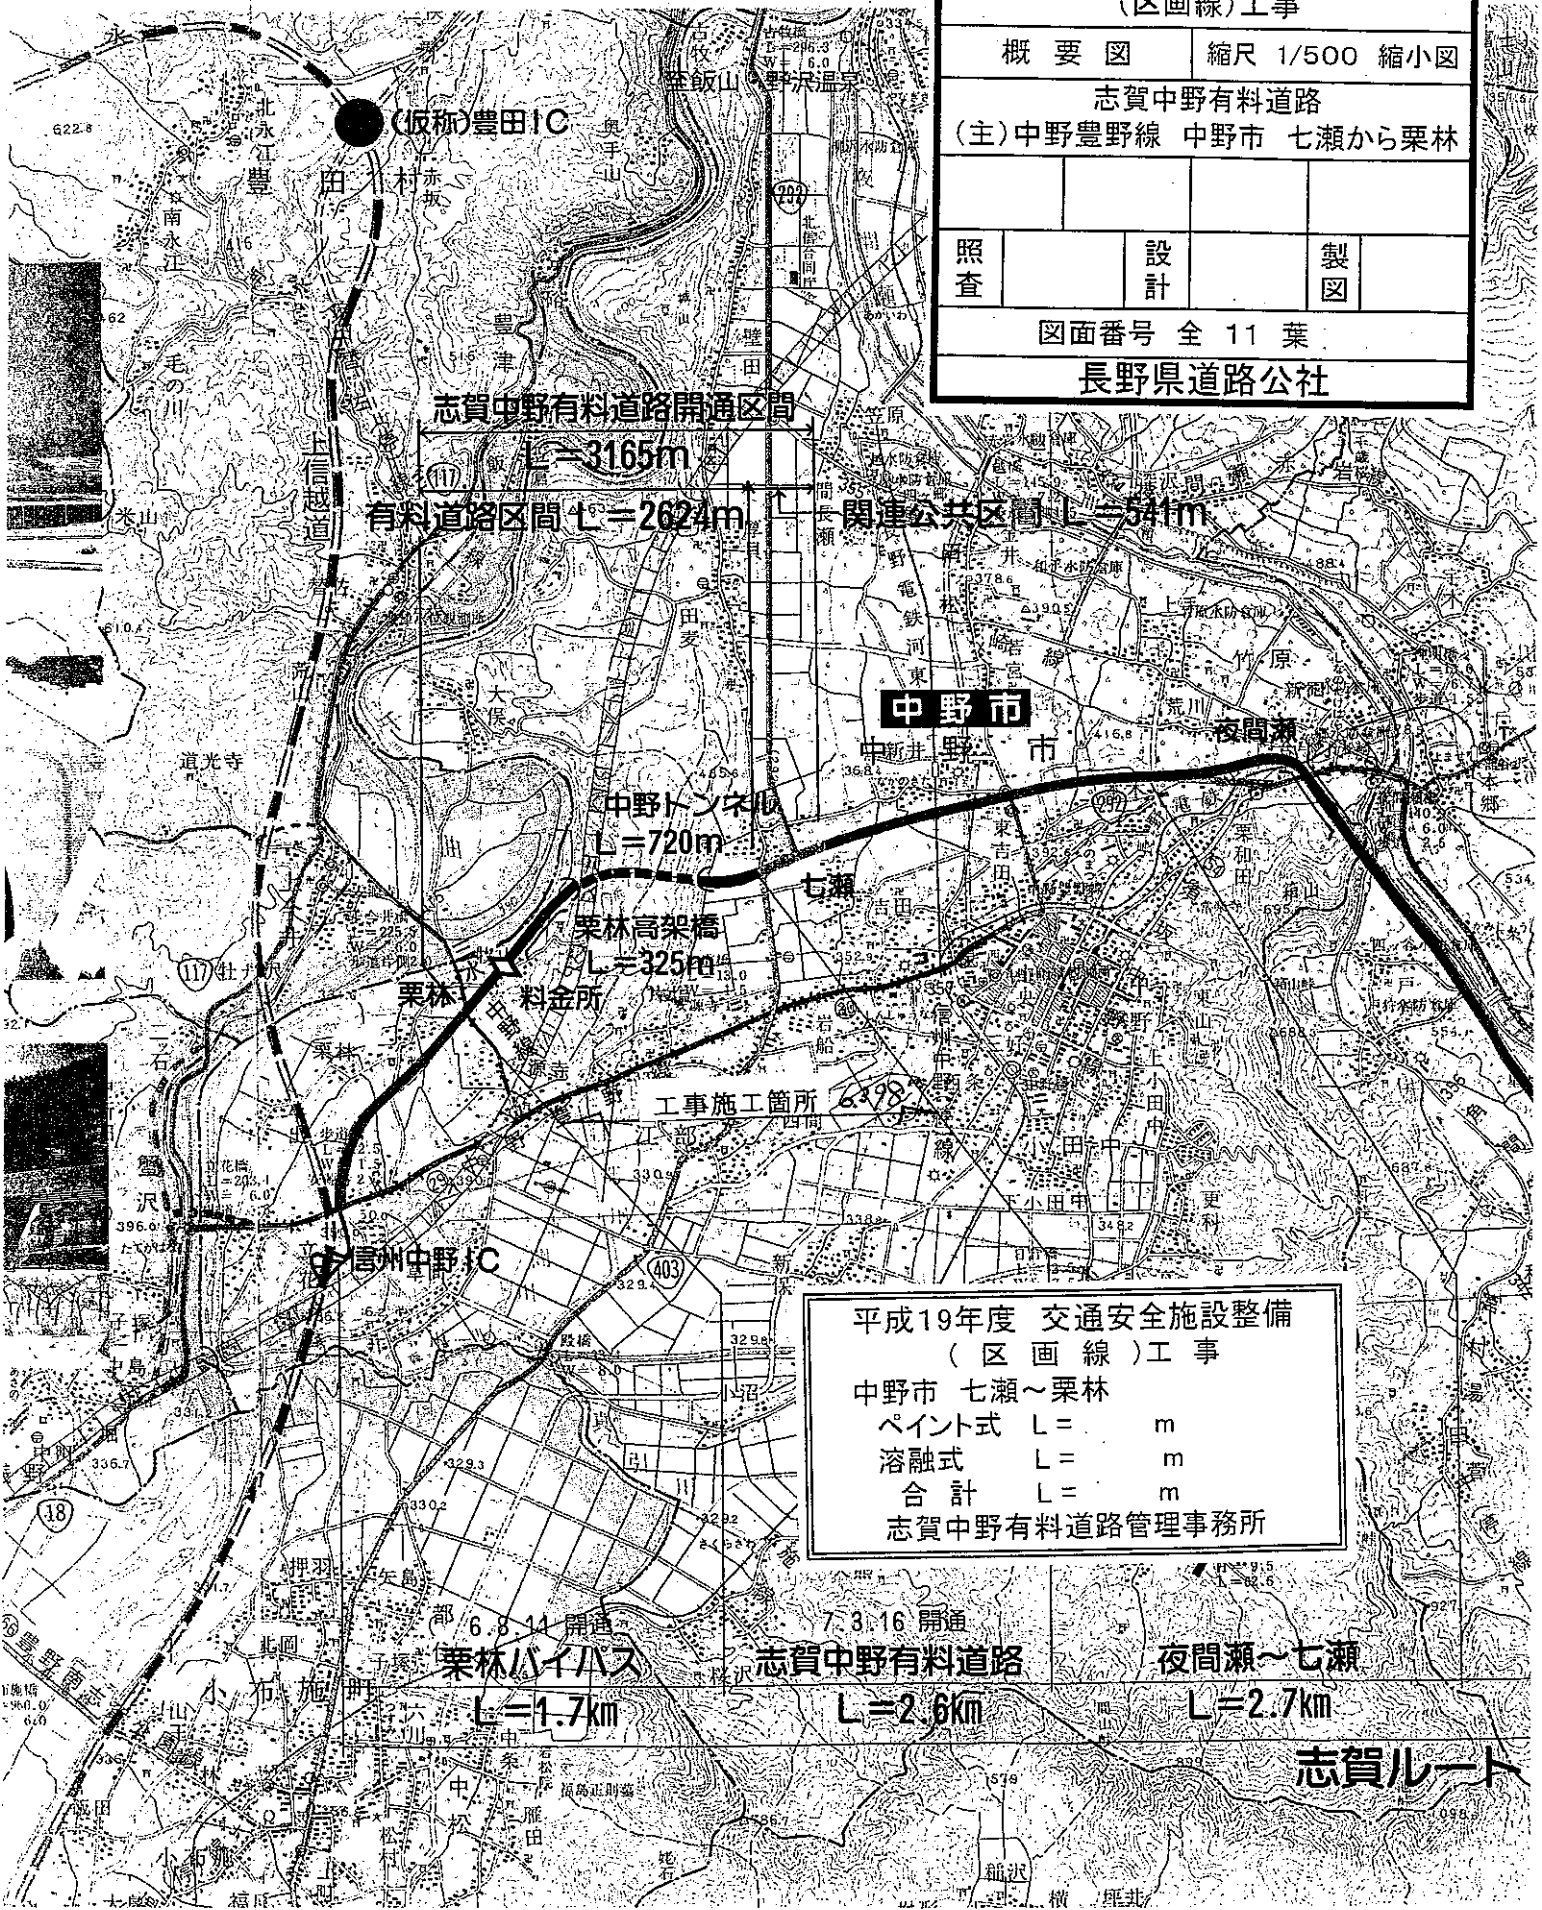

志賀中野有料道路開通区間

L=3165m

有料道路区間 L=2624m

関連公共区間 L=541m

中野市

中野トンナリ

L=720m

栗林高架橋

L=325m

工事施工箇所

平成19年度 交通安全施設整備
(区画線)工事

中野市 七瀬～栗林

ペイント式 L= m

溶融式 L= m

合計 L= m

志賀中野有料道路管理事務所

栗林バイパス

L=1.7km

志賀中野有料道路

L=2.6km

夜間瀬～七瀬

L=2.7km

志賀ルート