


新和田トンネル有料道路

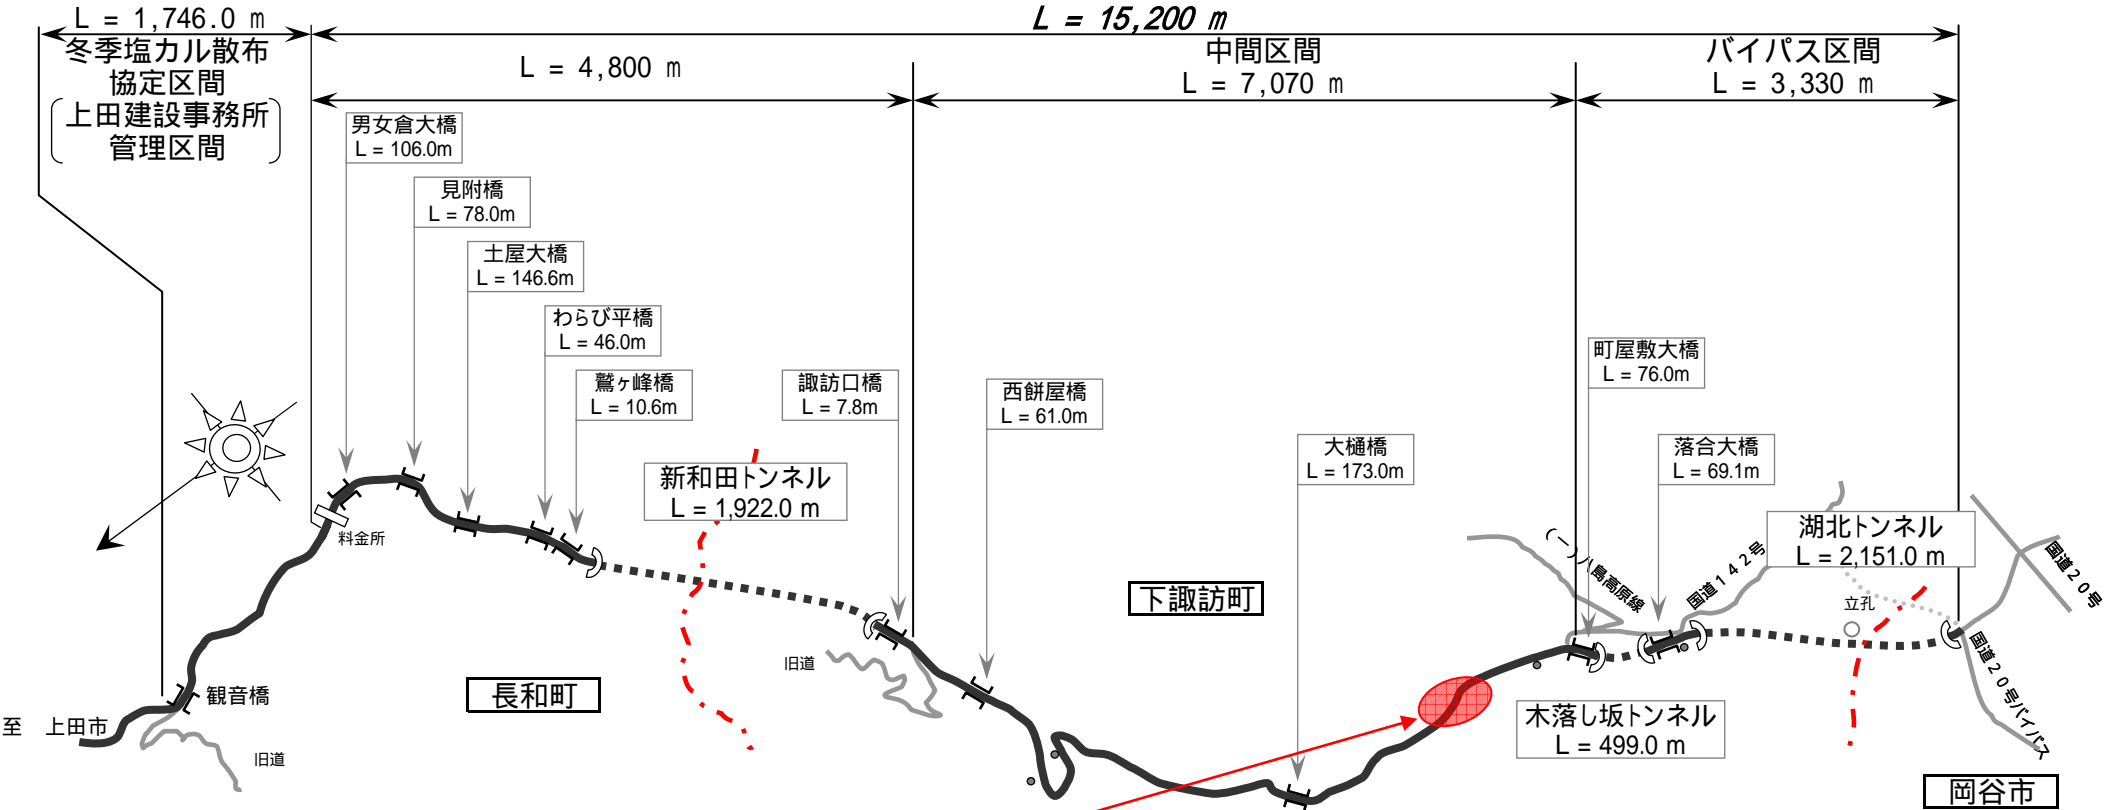

平成19年度 新和田トンネル有料道路 舗装修繕(その1)工事

舗装修繕工			
車道部	L=500m	W=4.9~9.8m	A=3,944m ²
歩道部	L=42m	W=3.0m	A=126m ²
排水施設工		1 式	
安全施設工		1 式	