


新和田トンネル有料道路

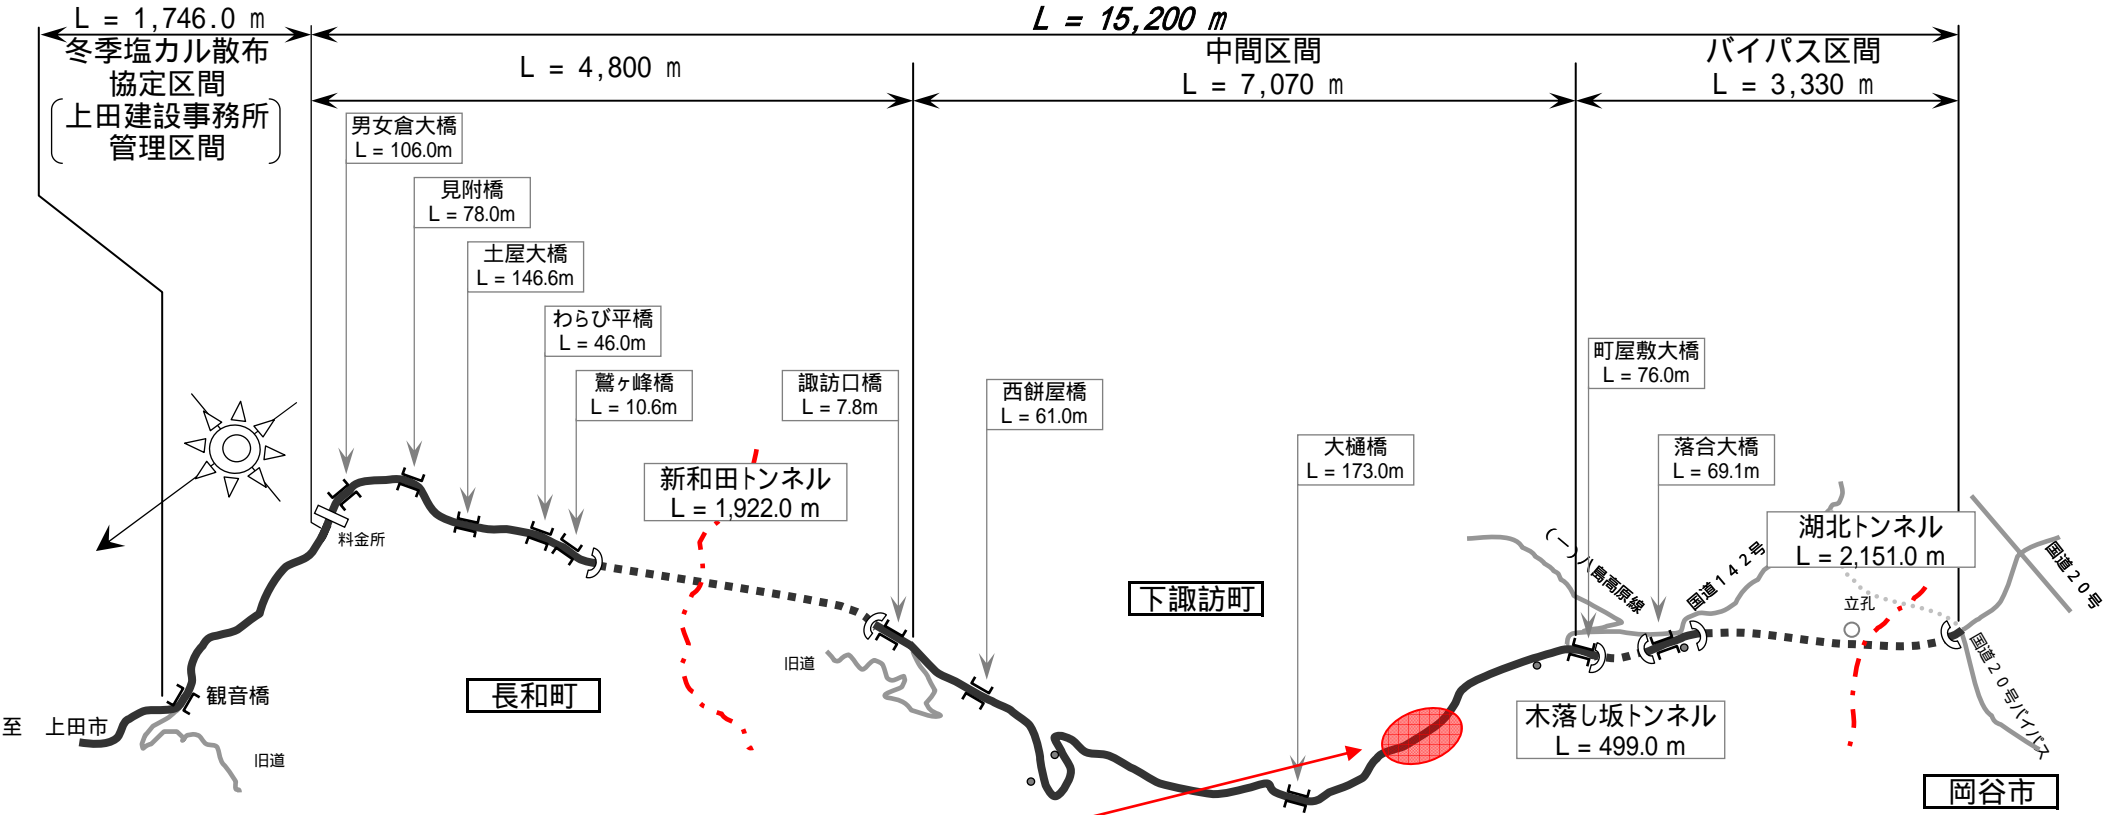

平成19年度 新和田トンネル有料道路 舗装修繕(その2)工事
 舗装修繕工 $L=310.0\text{ m}$ $W=9.2\sim 9.9\text{ m}$
 舗装修繕 $A=3,002\text{ m}^2$
 安全施設工 1 式