


新和田トンネル有料道路

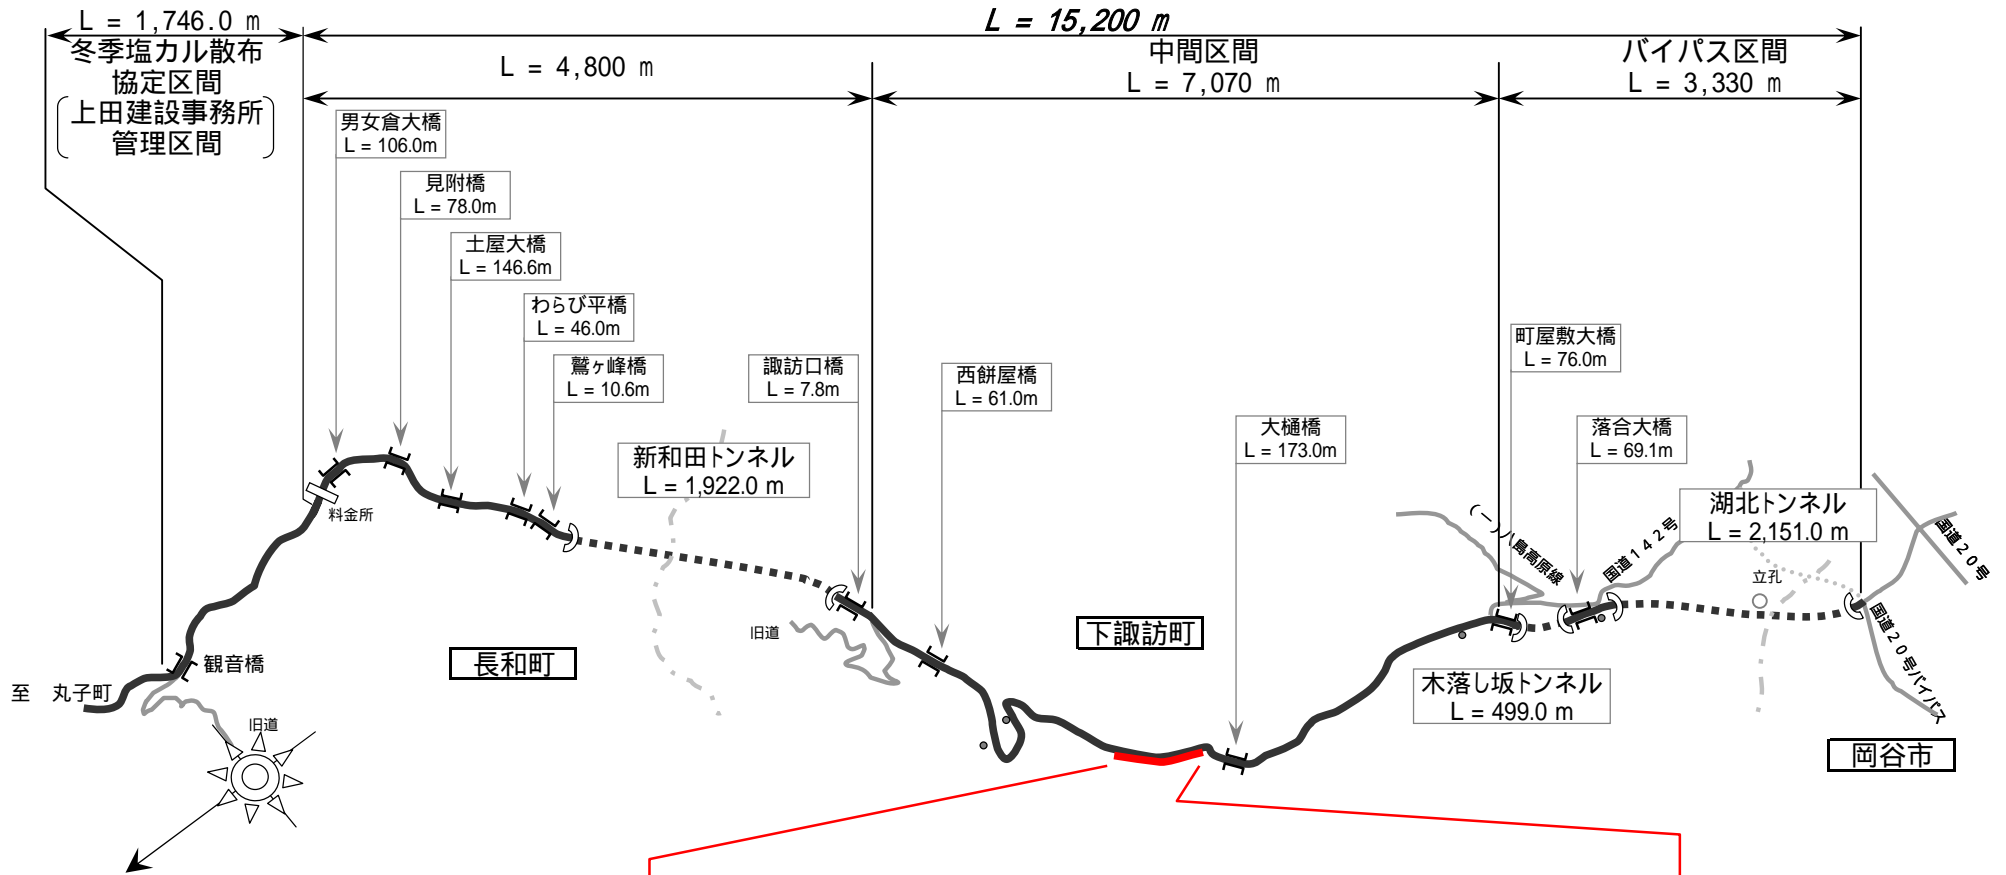

平成19年度 新和田トンネル有料道路 舗装修繕(その3)工事

L = 400.0 m W = 6.40 m A = 2,560 m²