


新和田トンネル有料道路

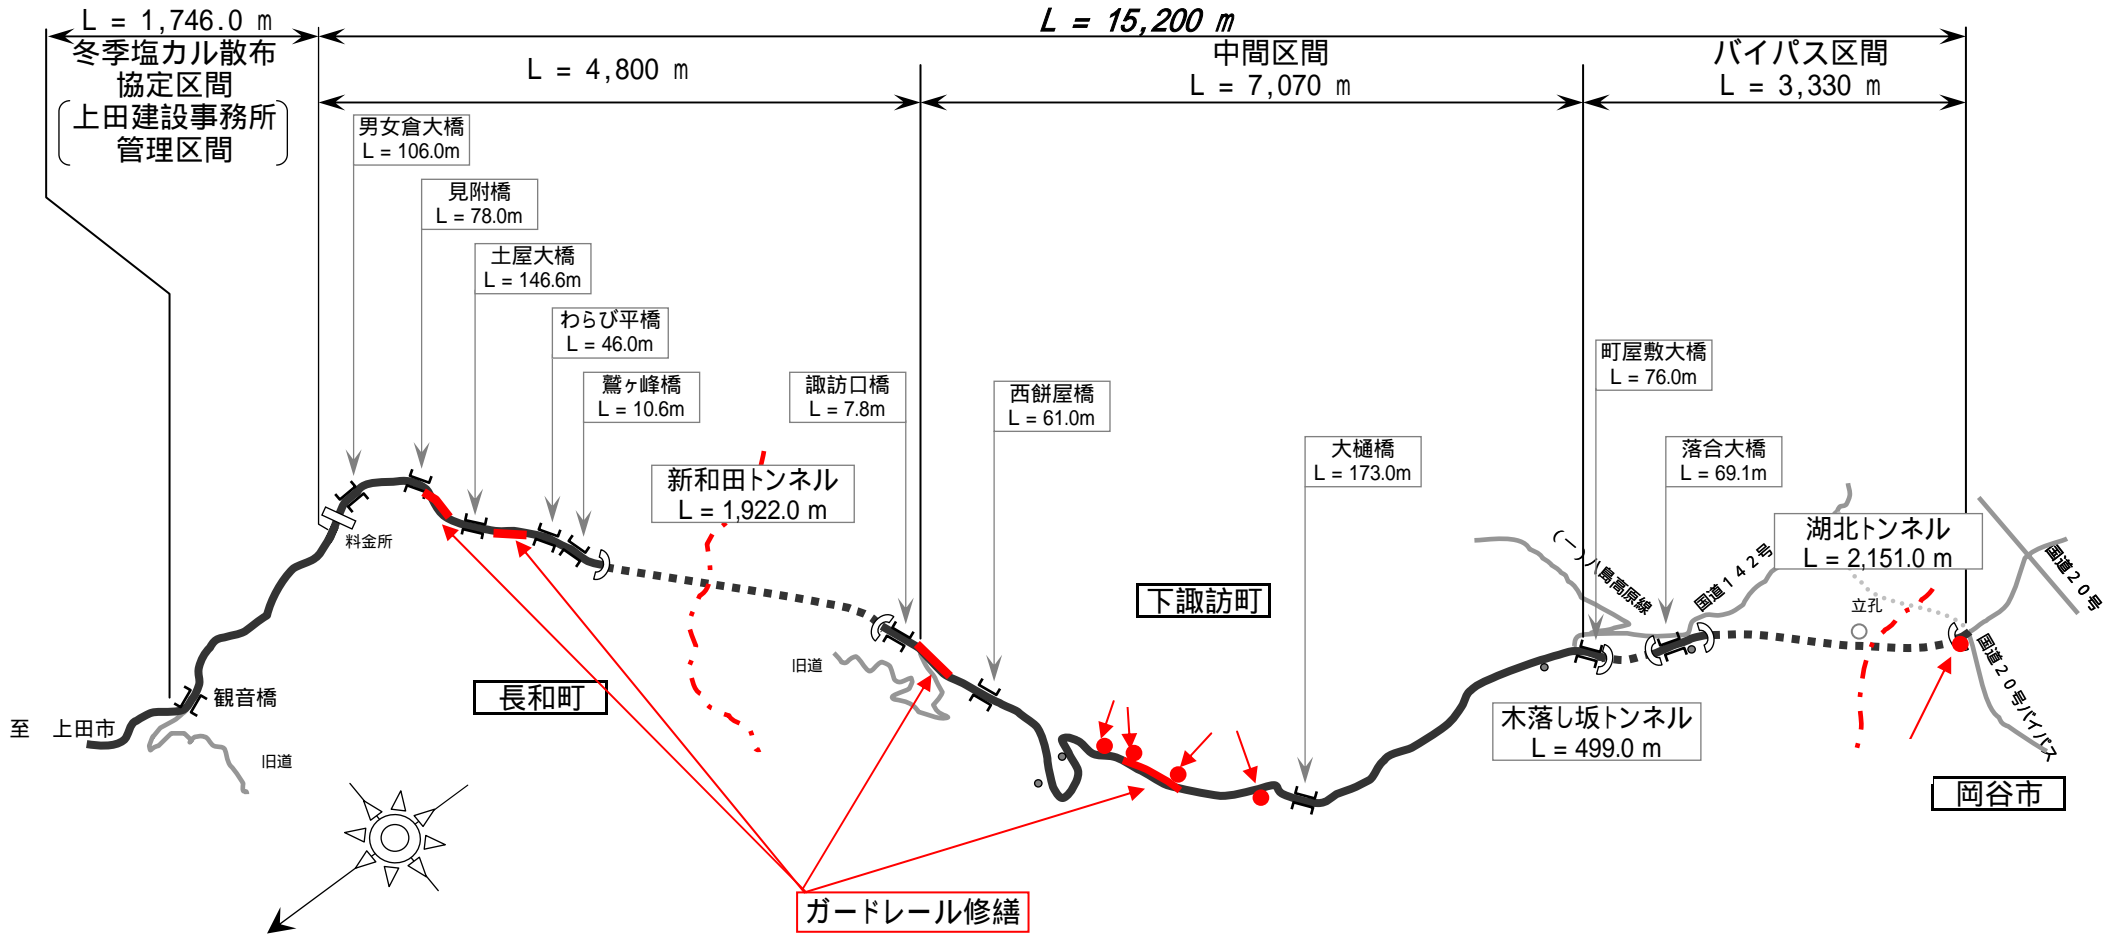

平成19年度 新和田トンネル有料道路
 交通安全施設整備(ガードレール等)工事
 防護柵修繕工
 ガードレール撤去設置工 L=594.0m
 道路標識修繕工
 道路標識板設置工 N=5基

警戒標識(206) 2基

警戒標識(209) 2基

警戒標識(210) 1基