

# 《三才山トンネル有料道路》

松本トンネル  
有料道路管理区間

L=6,579.8m

三才山トンネル有料道路管理区間



L=8,546.5m

施工区間

H19 交通安全施設整備(河川沿)工事

サービス区間

L=3,480m

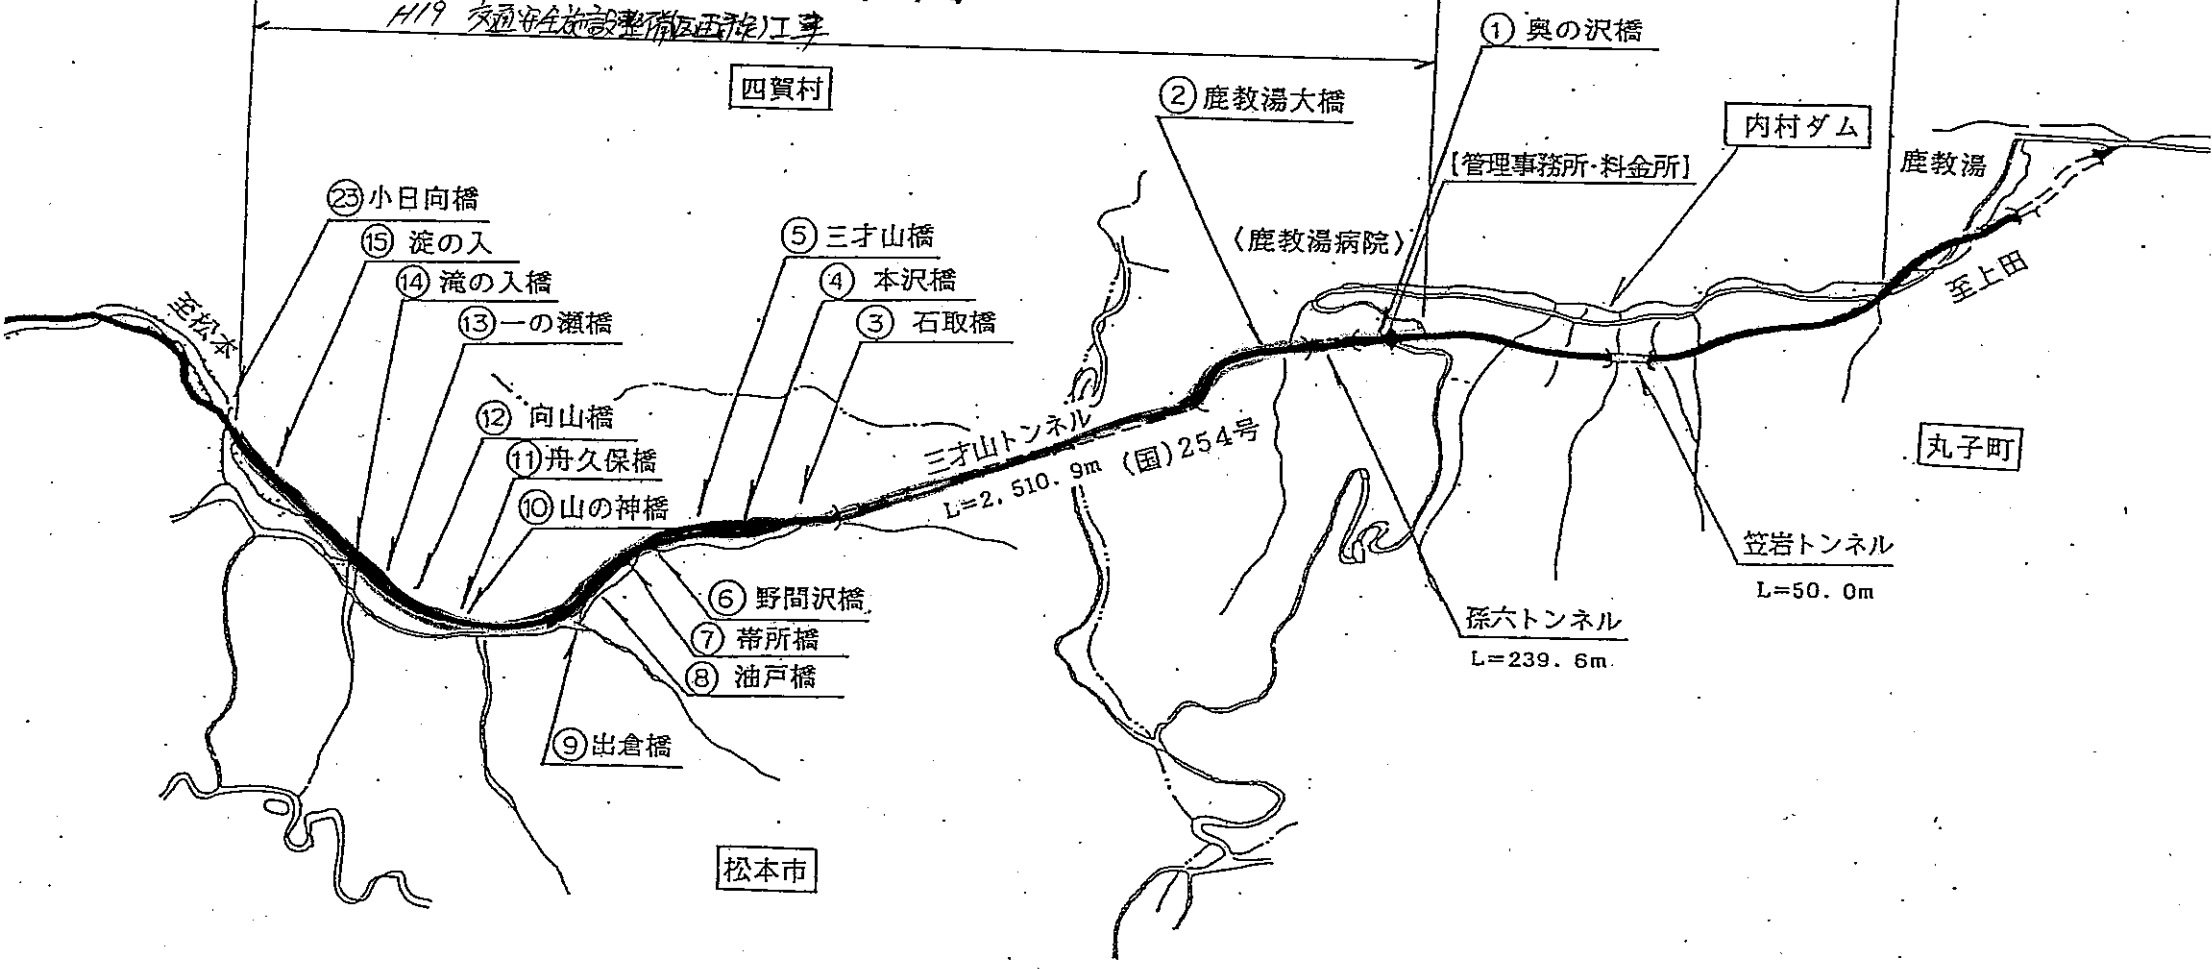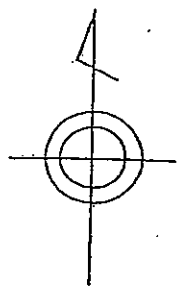

松本市

丸子町

笠岩トンネル  
L=50.0m

孫六トンネル  
L=239.6m

三才山トンネル  
L=2,510.9m (国)254号

[管理事務所・料金所]

〈鹿教湯病院〉

内村ダム

四賀村

鹿教湯

至上田