新和田トンネル有料道路

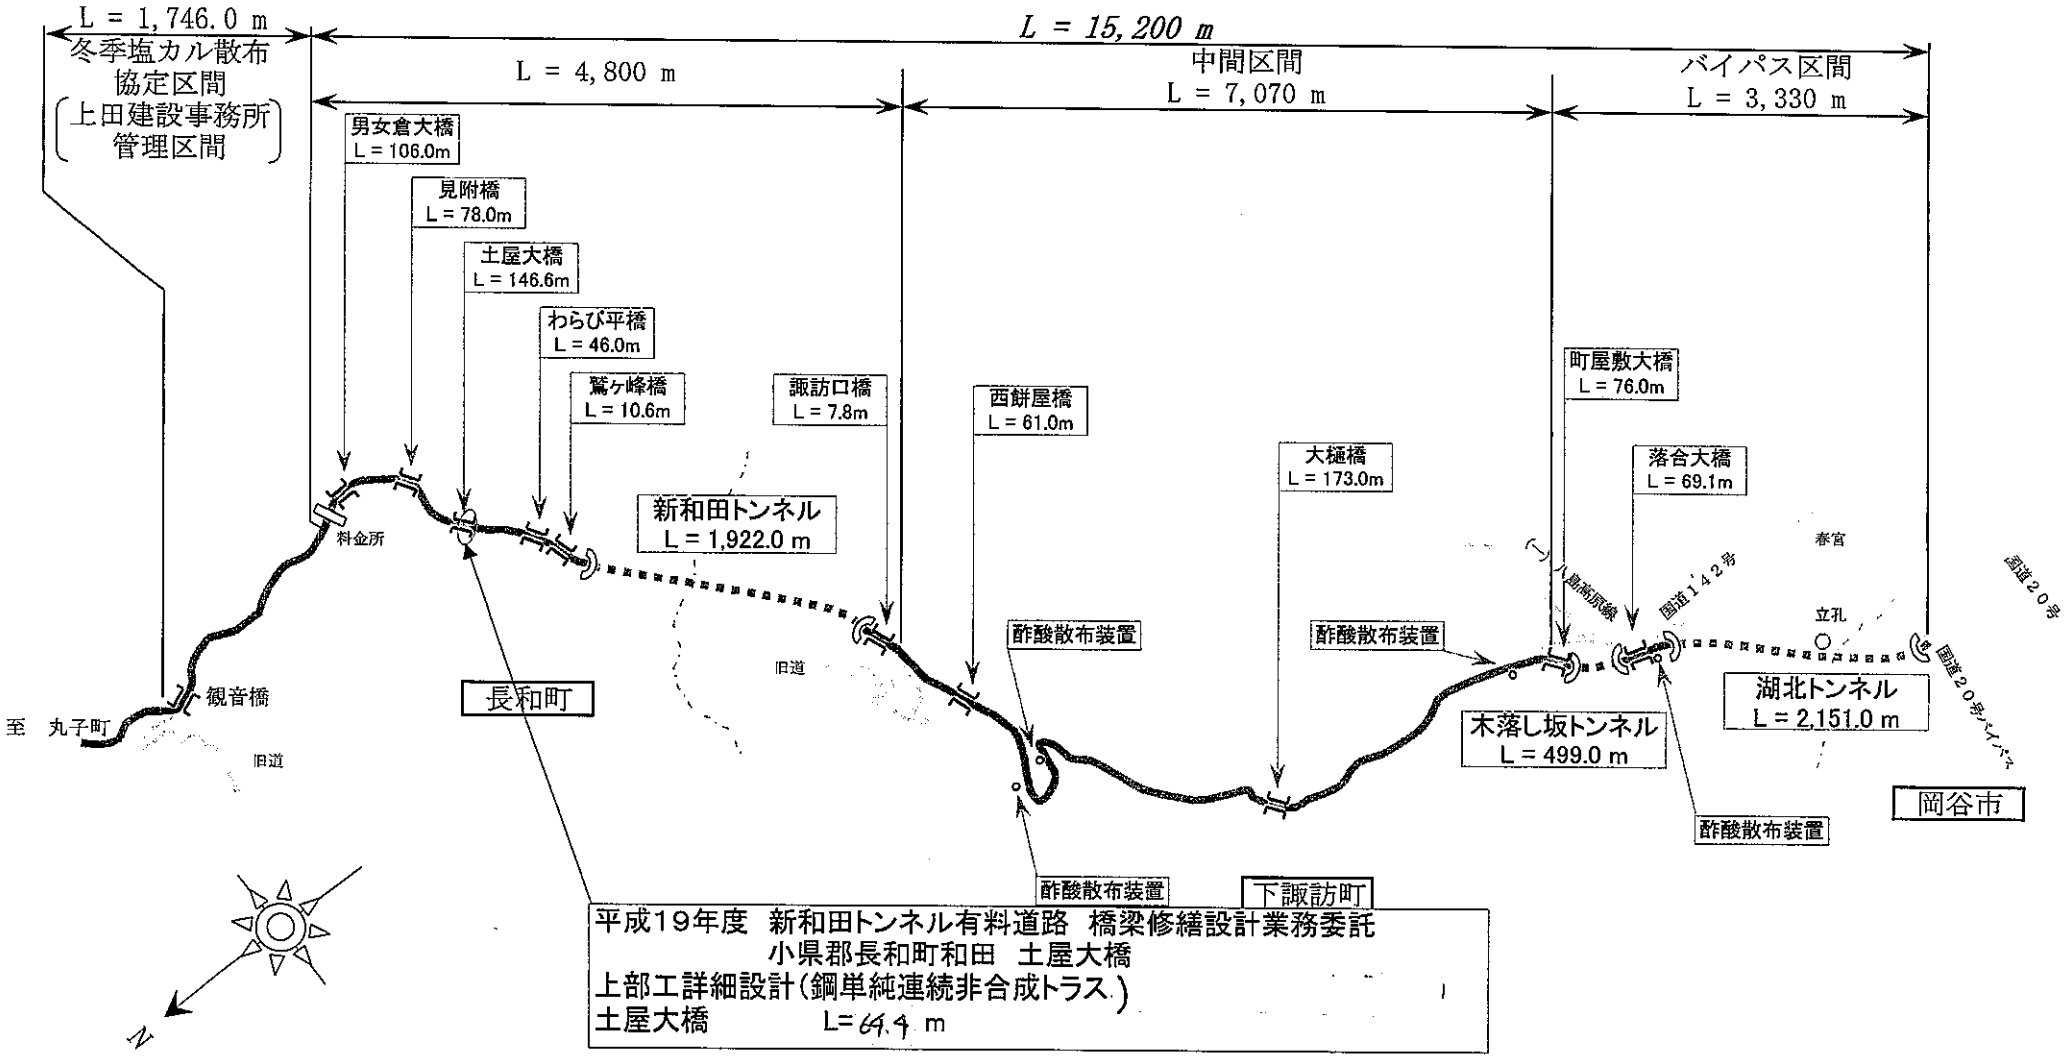

平成19年度　新和田トンネル有料道路　橋梁修繕設計業務委託
小県郡長和町和田　土屋大橋
上部工詳細設計（鋼単純連続非合成トラス）
土屋大橋　　L=64.4 m