町 屋 敷 展 開 図

1:500

歩道舗装復旧工展開図

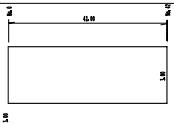

車道舗装復旧工展開図

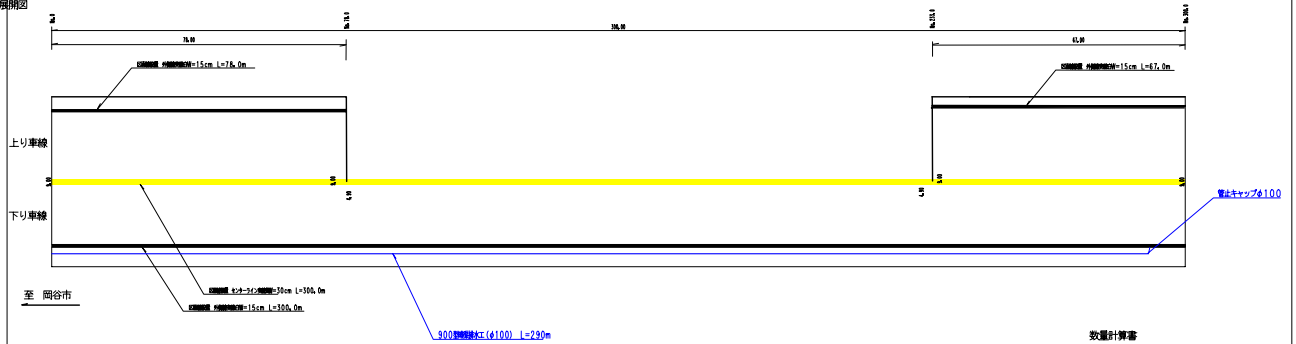

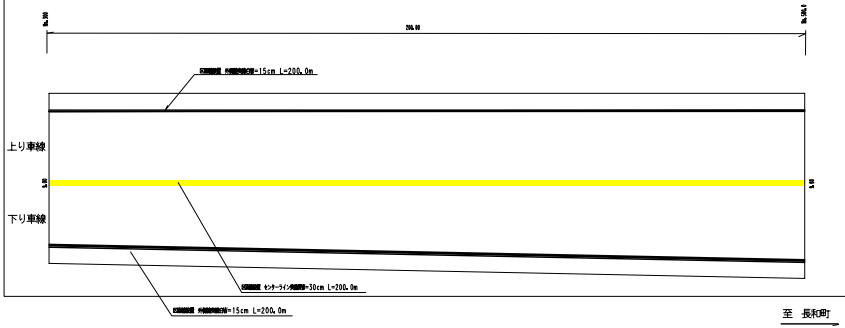

車道舗装復旧工数量計算書

No	計 算 式	数 量
1	(8.00 + 5.400)/2 × 76.00	705.00 m2
2	14.900 + 6.900/2 × 155.00	1336.50 m2
3	(6.00 + 5.800)/2 × 65.00	385.00 m2
4	(8.00 + 5.800)/2 × 206.00	1800.00 m2
	合 計	3944.50 m2

歩道舗装復旧工数量計算書

No	計 算 式	数 量
1	(2.00 + 3.900/2 × 42.00	126.00
	合 計	126.00 m2

数量計算書

種別	計 算 式	数 量
舗装版撤去	500.0+0.3+0.8+0.4+1.4+1.1	572.0 m
舗装版撤去(面積)	3944.5	3944.5 m2
路面切削	3944.5+0.15	591.7 m3
路面切削	3944.5+0.15	591.7 m3
ｱｽﾌｧﾙﾄ廃棄	W ±	591.7 m3
現場処理	W ±	591.7 m3
廃棄物処理	591.7×2.3	1360.9 t
不陸調整	3944.5	3944.5 m2
加熱アスファルト t=10cm	3944.5	3944.5 m2
基層: t=5cm	3944.5	3944.5 m2
中間層: t=10cm	3944.5	3944.5 m2
表層: t=5cm	3944.5	3944.5 m2
多孔質ゴム舗装材料費	6.0×1.0	6.0 m
舗装版撤去(面積)	126.0	126.0 m2
路床整正	126.0+0.35	3.0 m3
路盤整正	126.0+0.25	31.5 m3
ｱｽﾌｧﾙﾄ廃棄	W ±	31.5 m3
現場処理	W ±	31.5 m3
廃棄物処理	3.0×2.3	6.9 t
不陸調整	126.0	126.0 m2
表層舗装	126.0	126.0 m2
上層路床	126.0	126.0 m3
路盤工	126.0	126.0 m2
路盤 B=15cm	76.0+65.0+505.0	645.0 m
路盤 B=30cm	500.0	500.0 m
900型特殊鋼製水工	290.0	290.0 m
ｶｯﾌﾟ φ100	1	1.0 ea

平成19年度国道19号トンネル等外緊急補修工事(その1) 工事

展 開 図 縮尺 図 示

(図 142号)

諏訪市郡下諏訪町大字湯川～町屋敷

検 査		検 討		監 督	

図面番号 1/2

長 野 県 道 路 公 社