


舗装復旧工標準断面図



舗装復旧工展開図

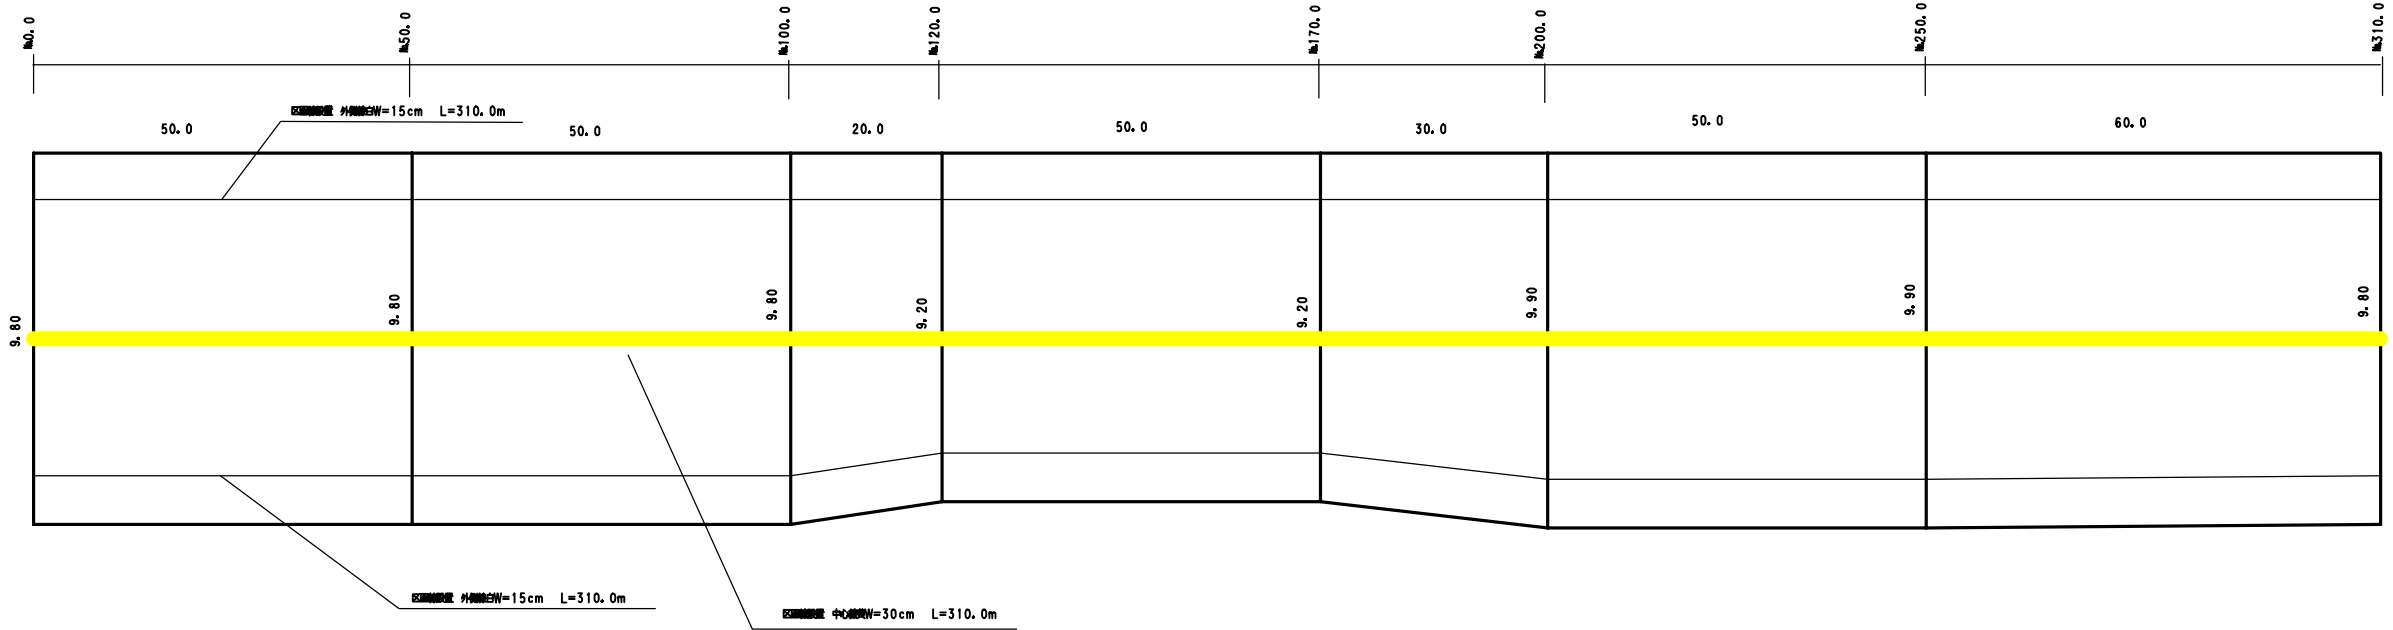

平成19年度新田トンネル有料道路修繕工事(その2)工事			
断面図・展開図		縮尺 示	
(国) 142号			
諏訪郡下諏訪町花橋～町屋敷2工区			
照査	設計	監理	
図面番号		1/1	
長野県道路公社			