

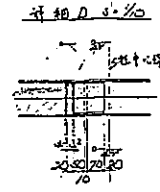


高欄 S-Y40

下流側 (左向き)

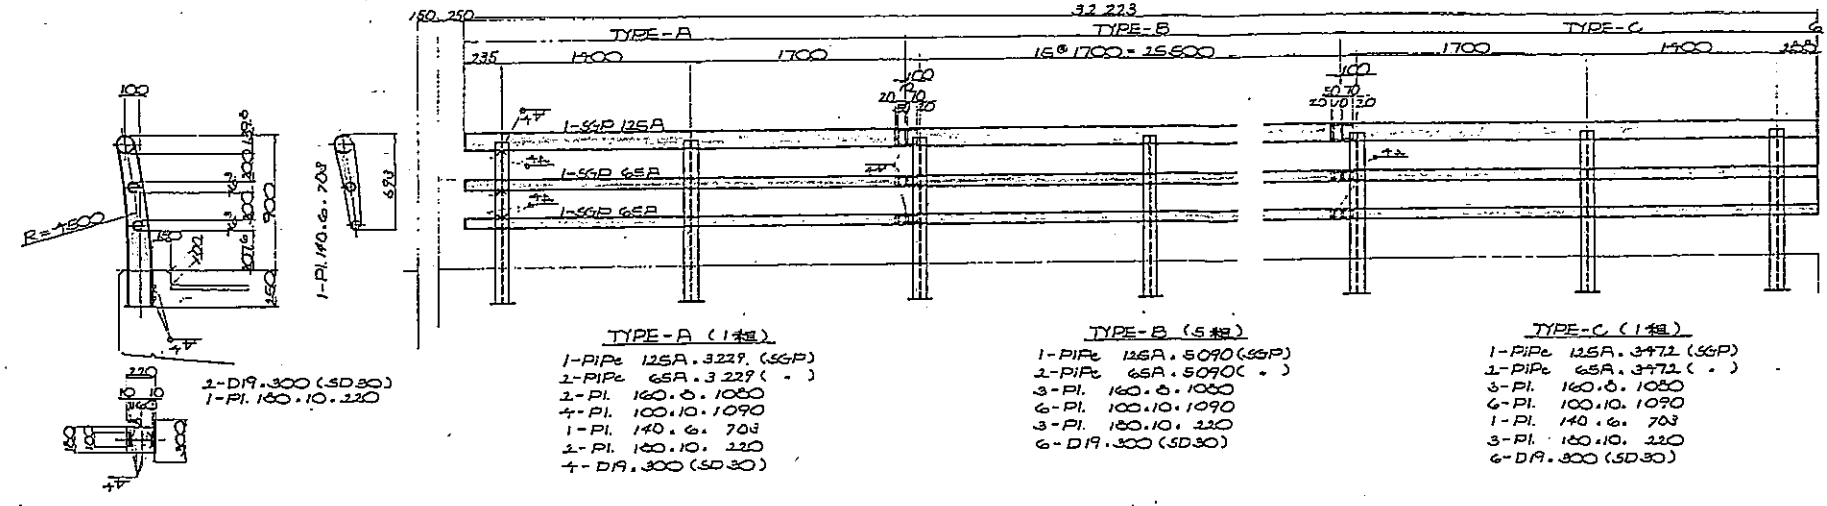


上流側

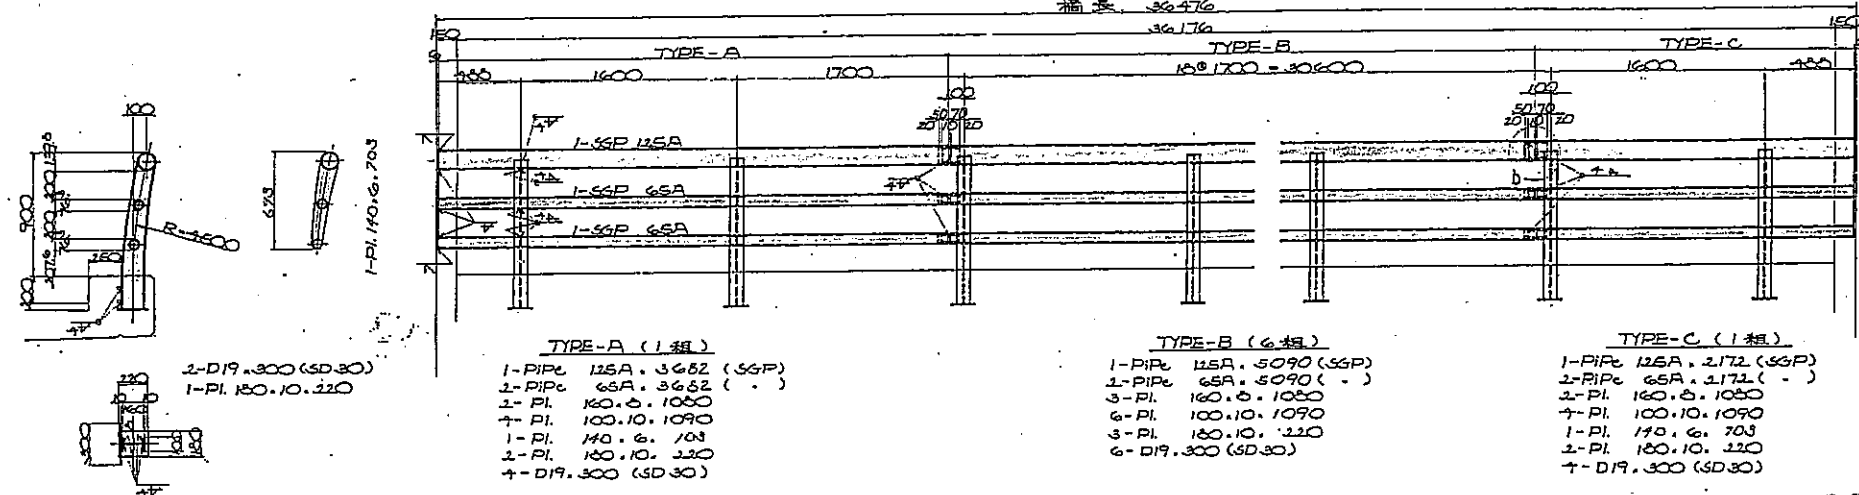


柱各部 下流側(6組) 上流側(7組)

- 1-PIPE 100A. 130 (SGP)
- 1-PI. 105. 6. 33
- 1-PI. 105. 6. 33
- 1-PIPE 50A. 130 (SGP)
- 1-PI. 75. 6. 33
- 1-PIPE 50A. 130 (SGP)
- 1-PI. 75. 6. 33
- 2-PI. 41. 6. 33


排水設備材料詳細図 S-Y40

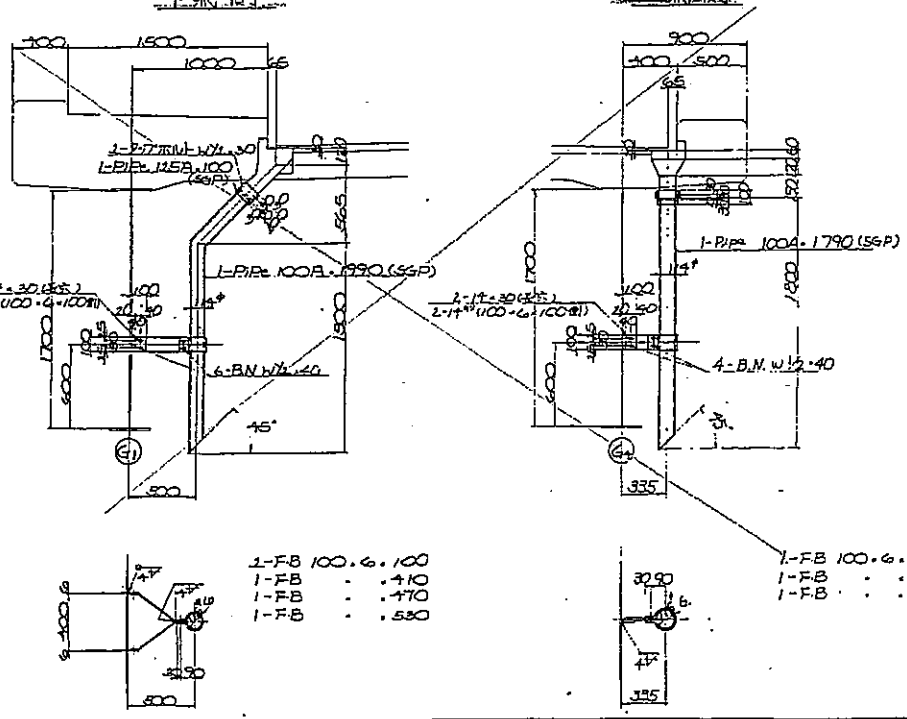

排水機詳細図 (FC15) S-Y40

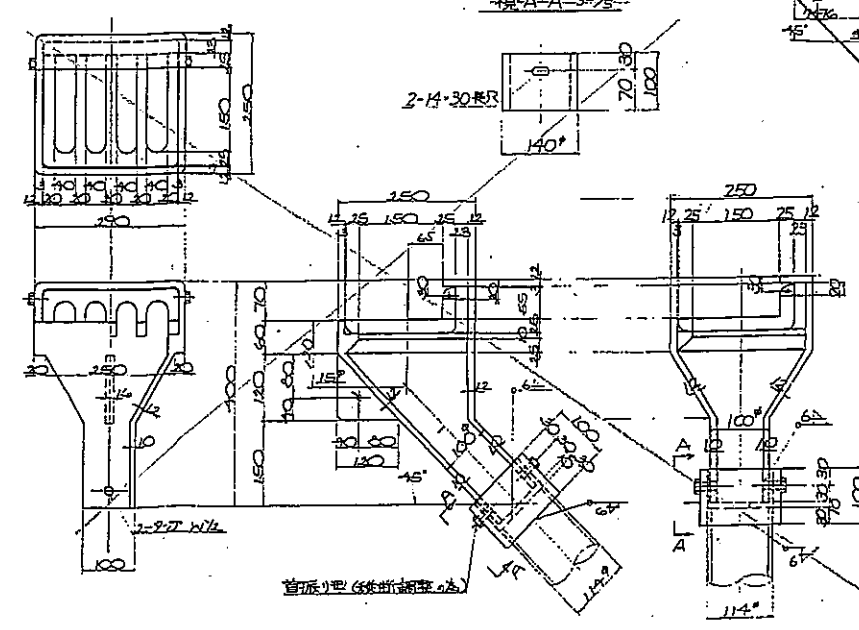

符号図 S-Y40

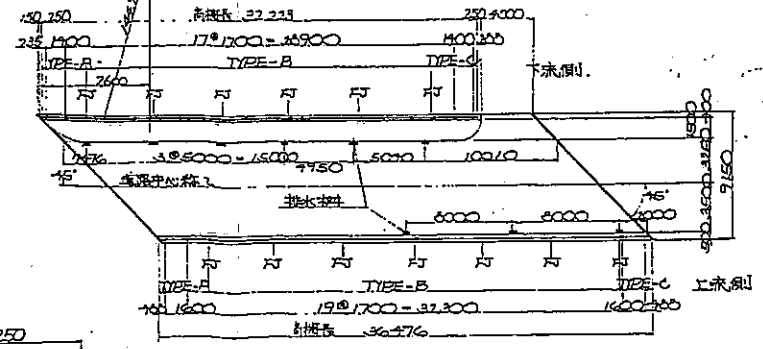

平成19年度松本トンネル有料道路	
橋梁修繕工事	
小日向橋高欄構造図	縮尺
施工位置	松本市小日向橋
全圖	
長野県道路公社松本トンネル有料道路管理事務所	