


標準横断面

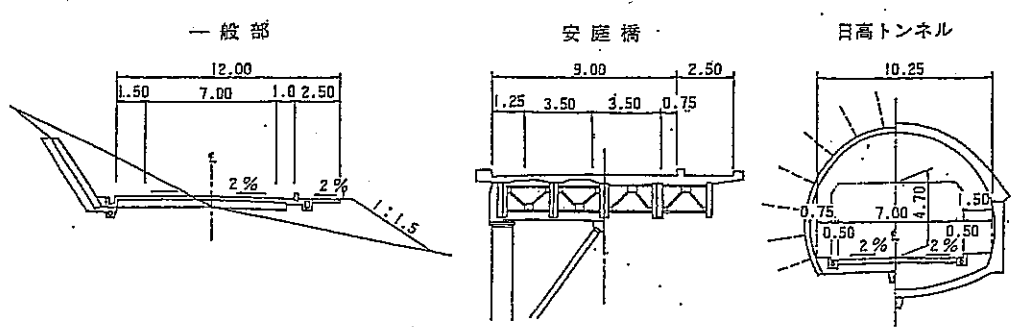

区画線工数量表

区分	構造・規格等	数量(m)	備考
①外側線	実線・白線	3,808	
③ゼブラ外側線	W=15cm		
⑥駐車場区画線	加熱ペイント		
②中央線	破線・白線・W=15cm 加熱ペイン	170	
④ゼブラ	白線・W=45cm	151152	3箇所
⑤矢印線	白線・W=15cm 加熱ペイン	91	箇所

実施図

平成19年度 白馬長野有料道路 交通安全施設整備(区画線)工事	
一般図	縮尺 Free
(主) 長野大町線	
図面番号 2葉中之2	