平面図 Scale=1:500 ~~35-15~~

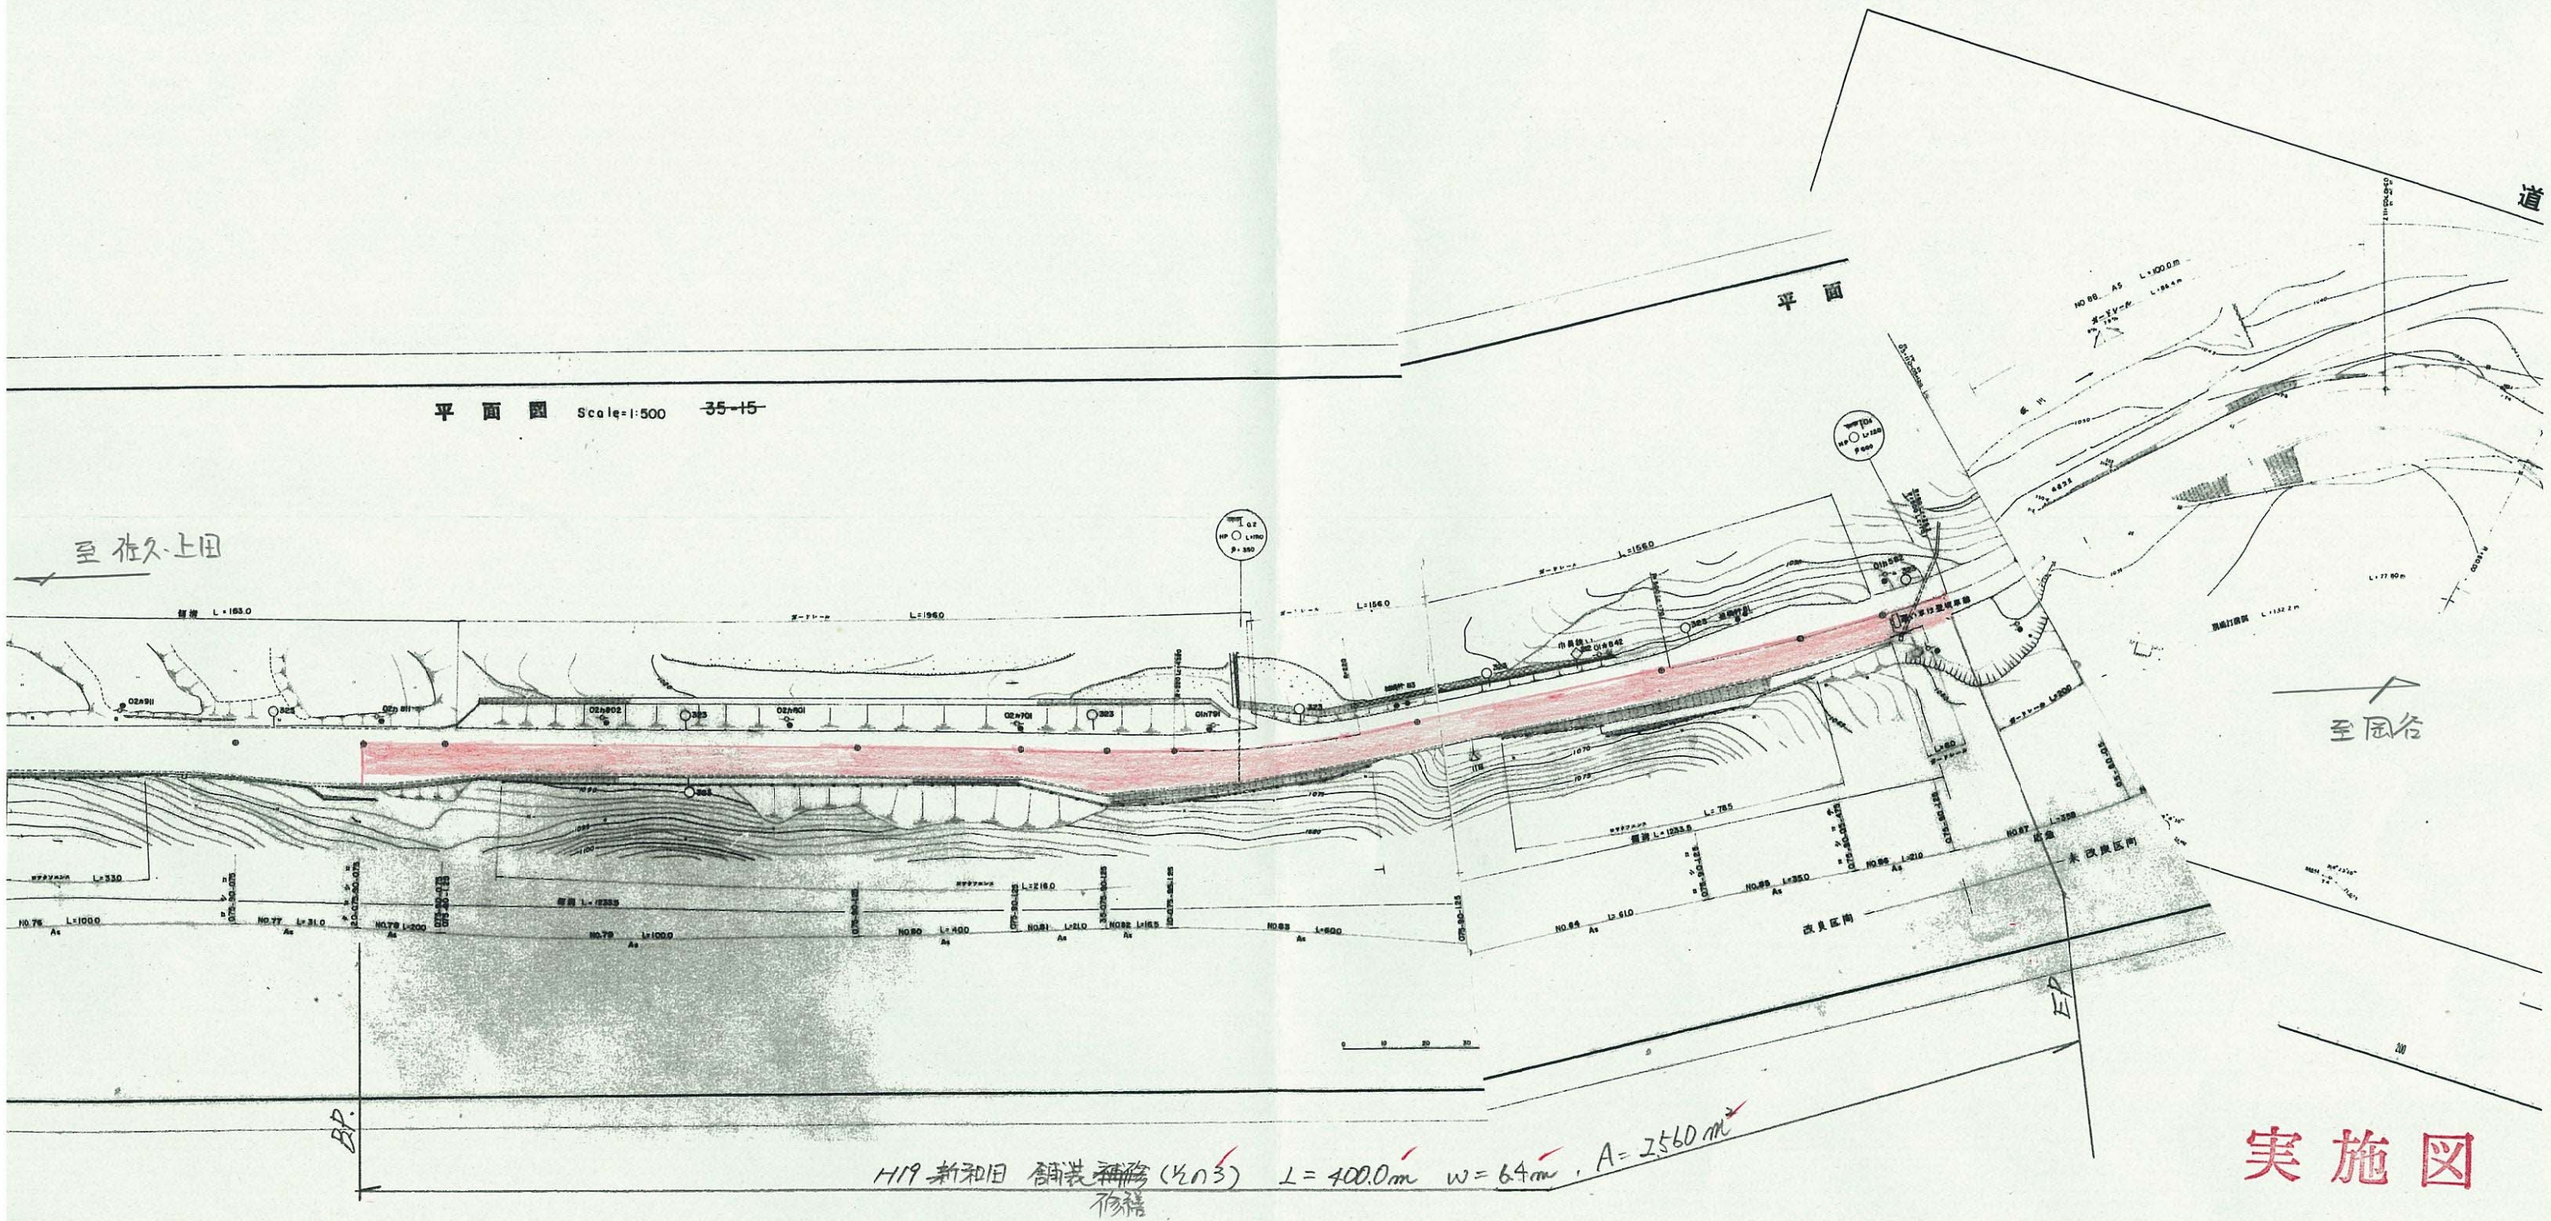

H19 新和田 舗装~~補修~~修繕 (その3) L=400.0m W=6.4m, A=2560 m²

実施図

平成19年度 新和田トンネル有料道路
舗装修繕 (その3) 工事
諏訪郡下諏訪町 大焙烙坂～大社通り
平面図