
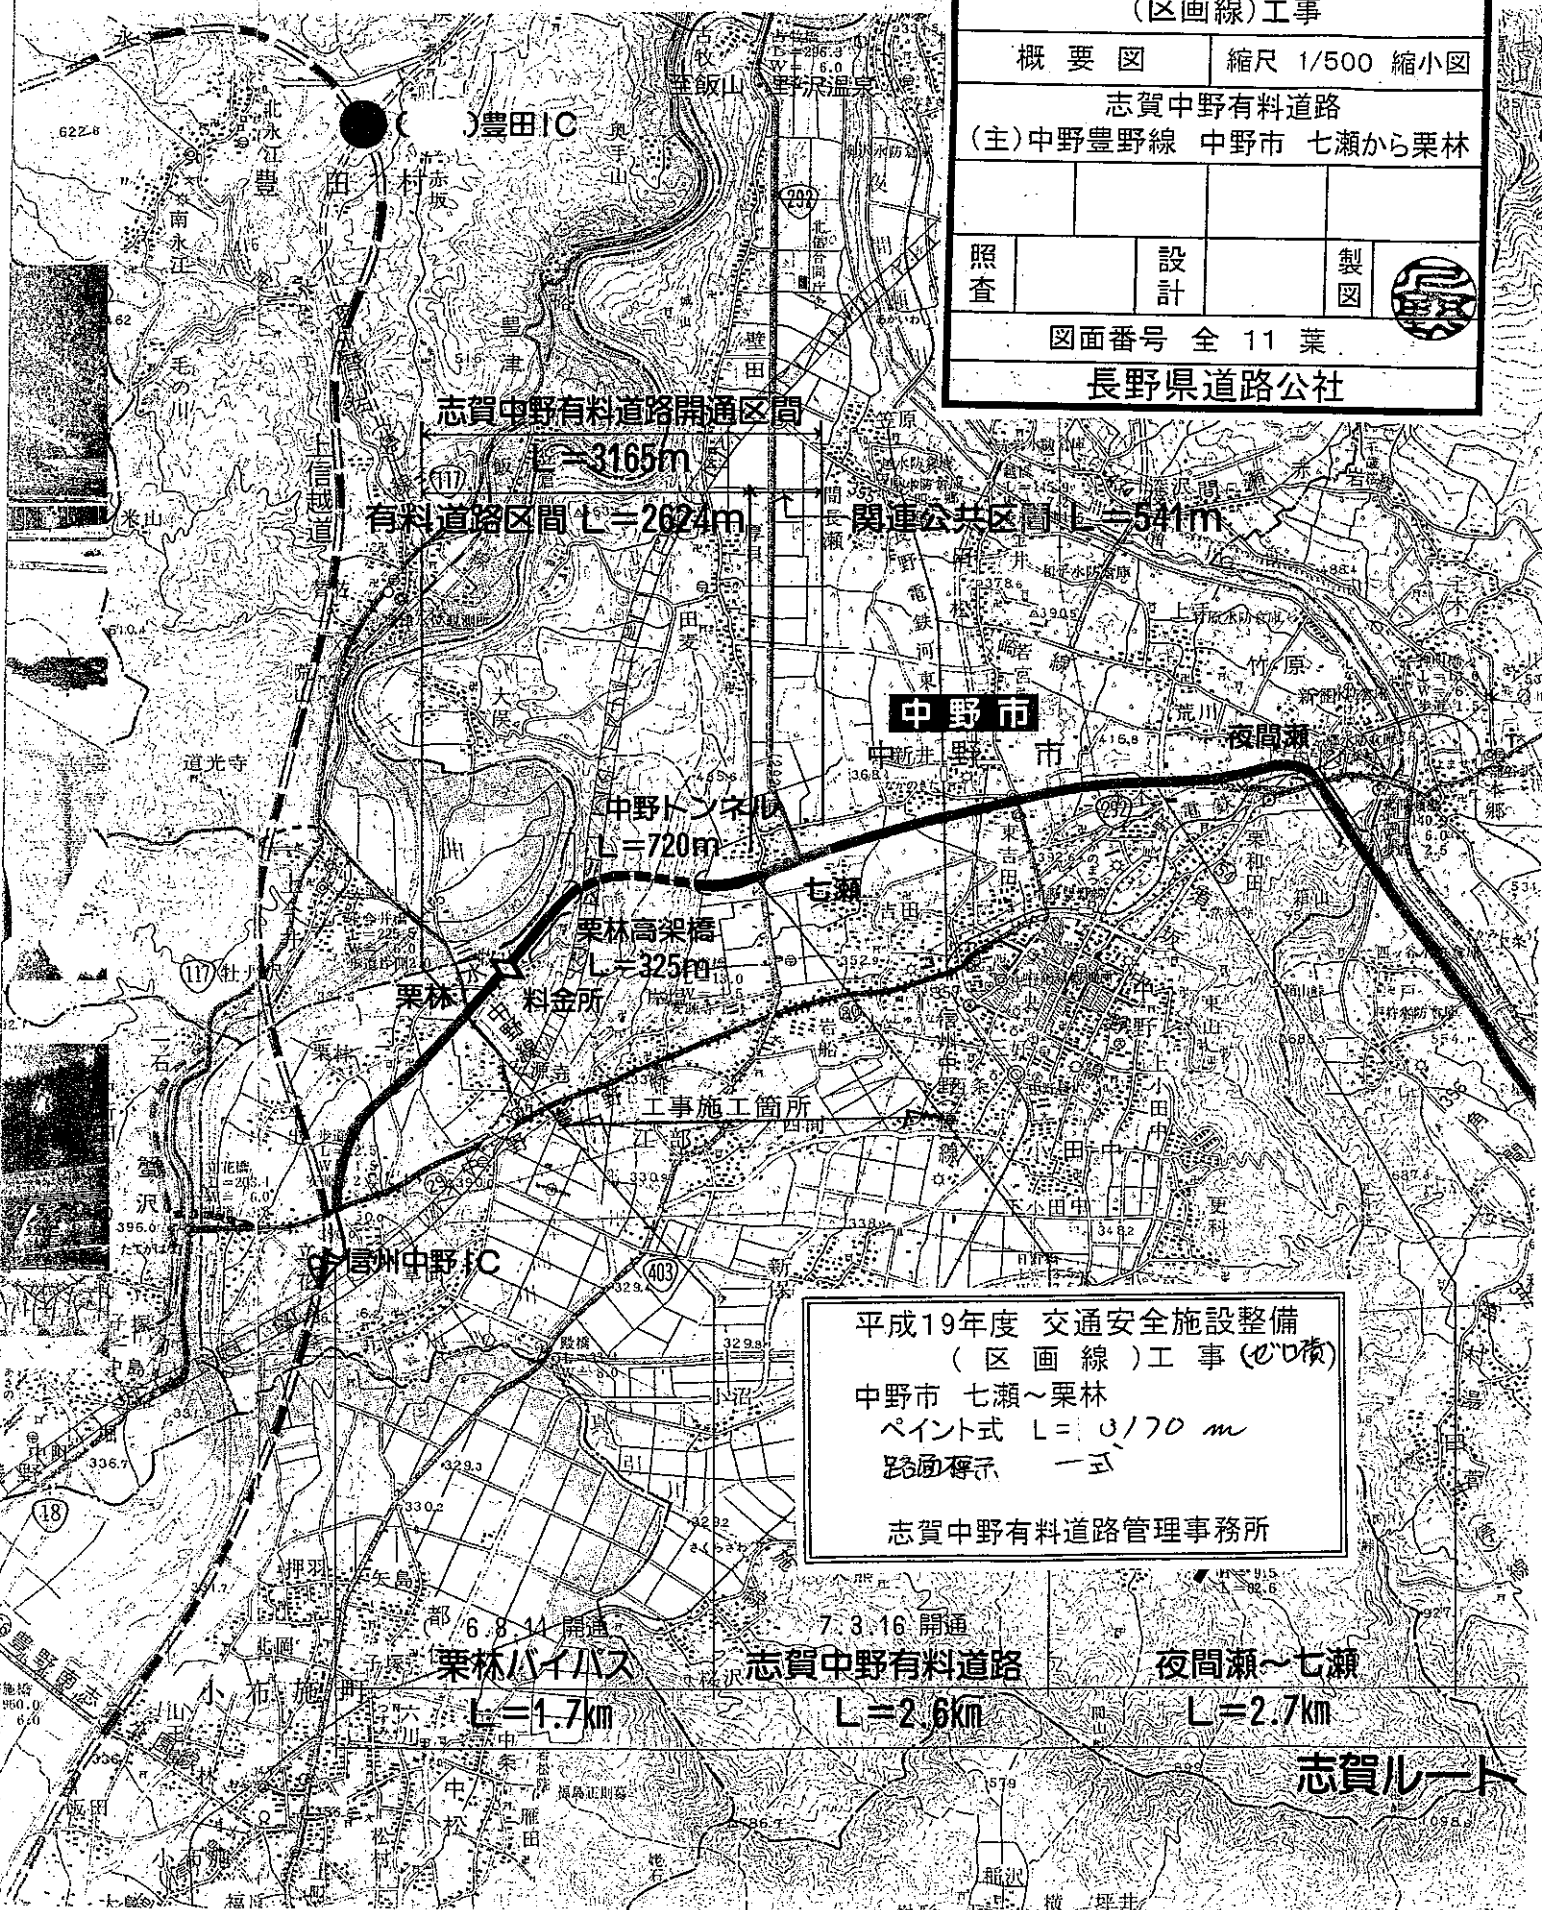


平成19年度

交通安全施設設備(区画線)工事施工位置図

平成19年度 交通安全施設整備 (区画線)工事			
概要図		縮尺 1/500 縮小図	
志賀中野有料道路 (主)中野豊野線 中野市 七瀬から栗林			
照査	設計	製図	
図面番号 全 11 葉			
長野県道路公社			



平成19年度 交通安全施設整備  
(区画線)工事 (山口横)  
中野市 七瀬～栗林  
ペイント式 L=0.170 m  
路肩標示 一式  
志賀中野有料道路管理事務所

6.8.14 開通 栗林ハイパス L=1.7km  
7.3.16 開通 志賀中野有料道路 L=2.6km  
夜間瀬～七瀬 L=2.7km  
志賀ルート