


# 新和田トンネル有料道路

L = 15,200 m

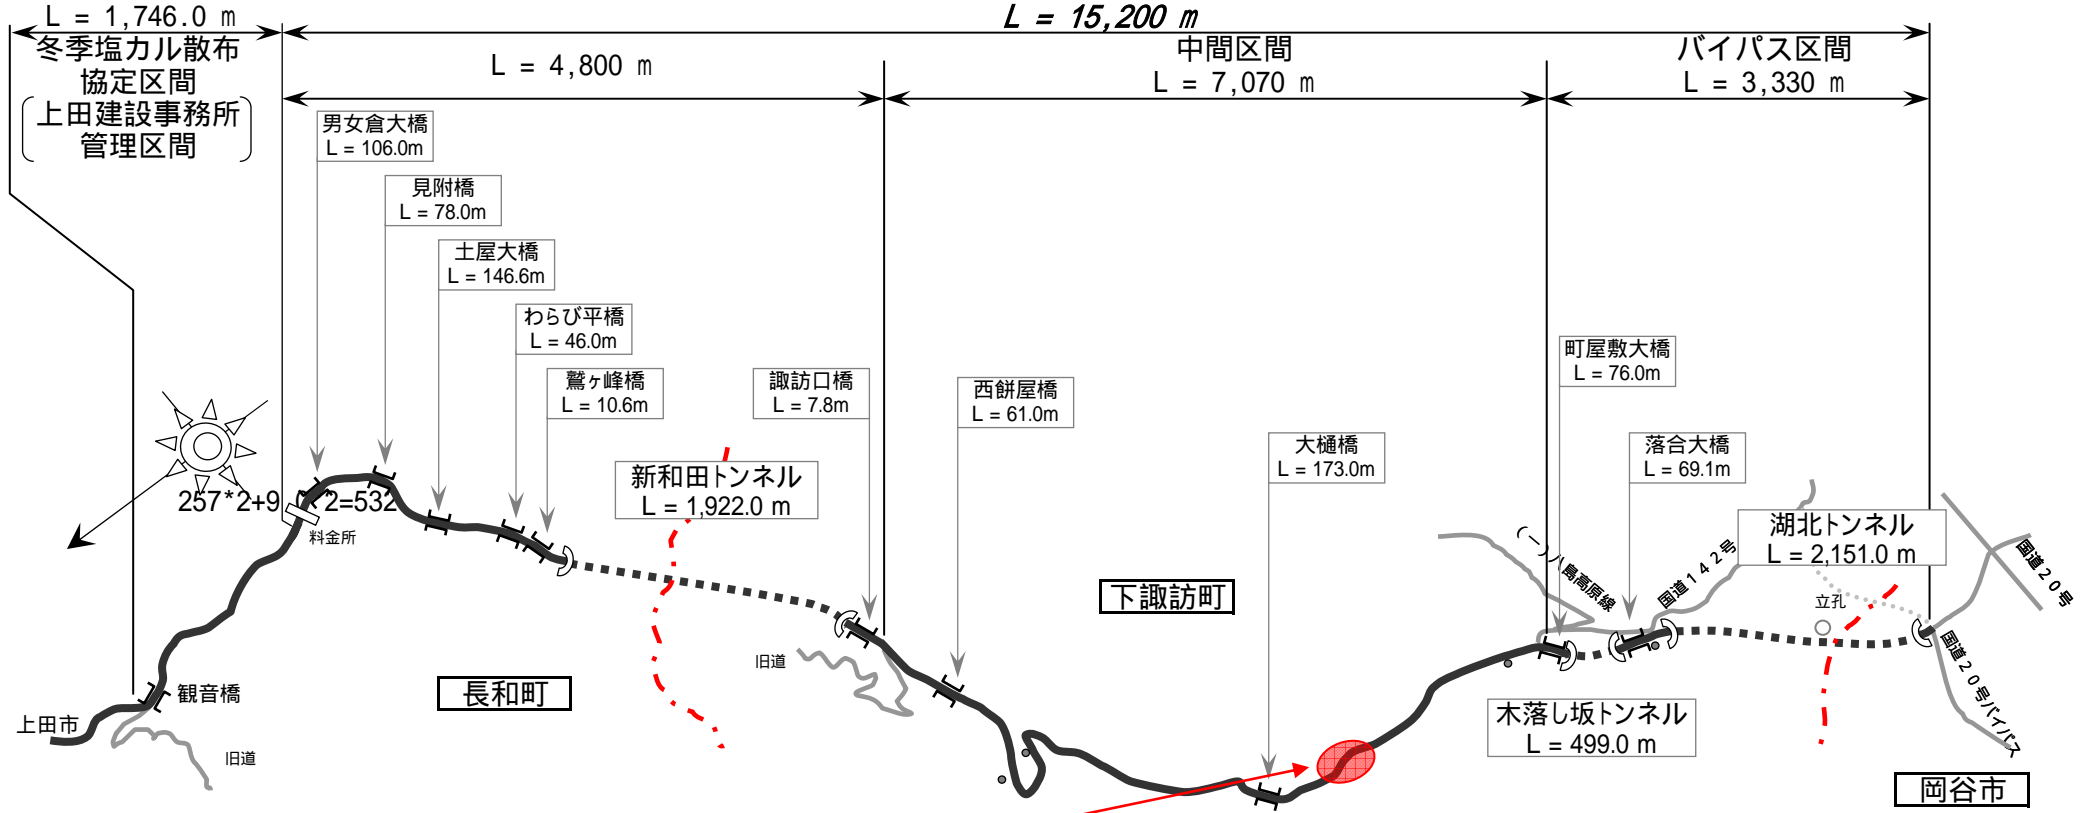

平成19年度 新和田トンネル有料道路(ゼロ債) 舗装修繕工事

舗装修繕工	L=257.0m	W=9.0m
舗装修繕	A=2,313m <sup>2</sup>	
工画線設置工	L=771m	