


位置図

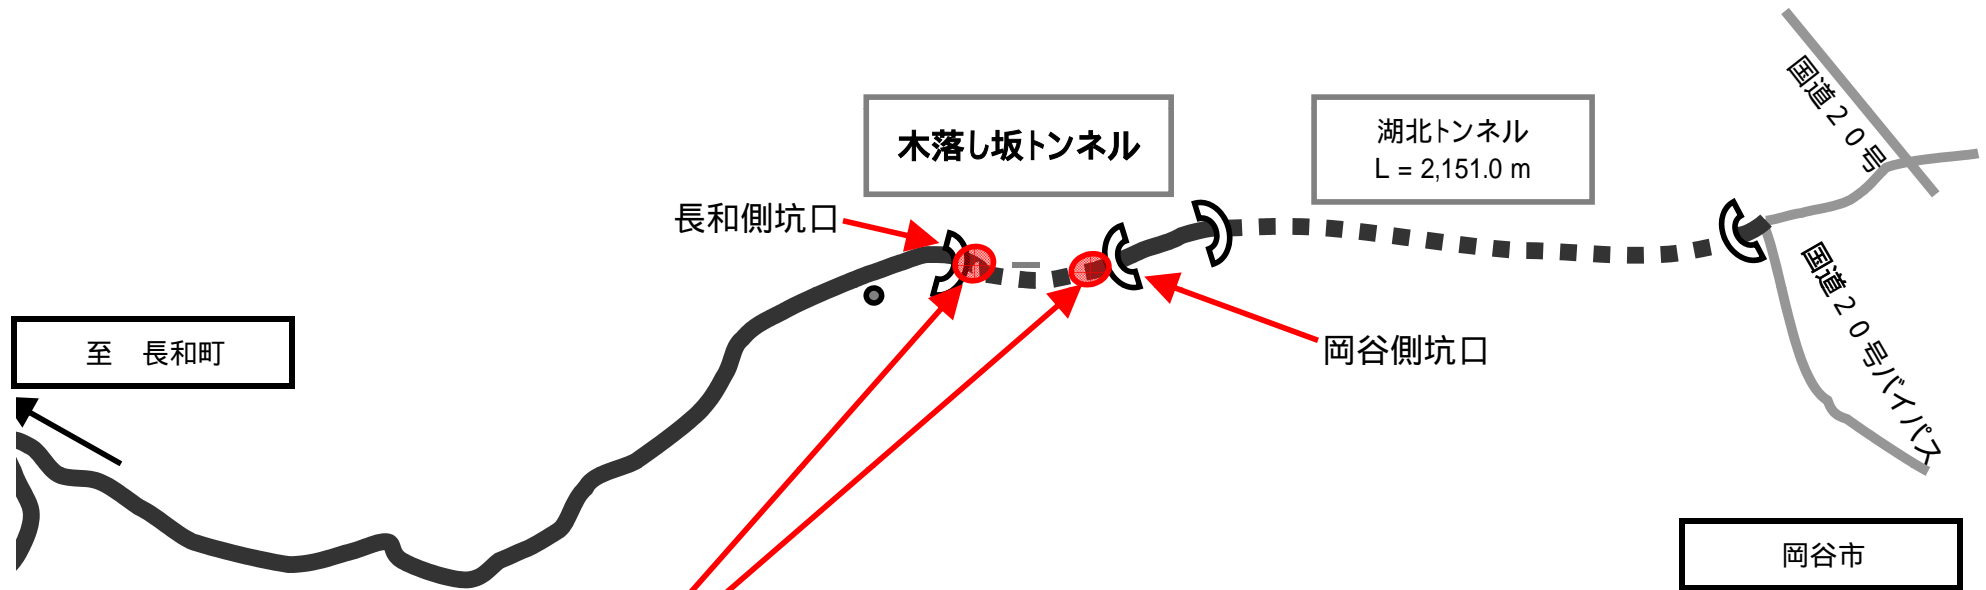

平成20年度 新和田トンネル有料道路 騒音対策（吸音板）工事
吸音板設置 $L=30.0\text{m}$ (坑口から) $\times 2$ (両坑口) = 60.0m
 $H=3.0\text{m}$ $A=60.0\text{m} \times 3.0\text{m} \times 2$ (左右) = 360.0m^2