新和田トンネル有料道路

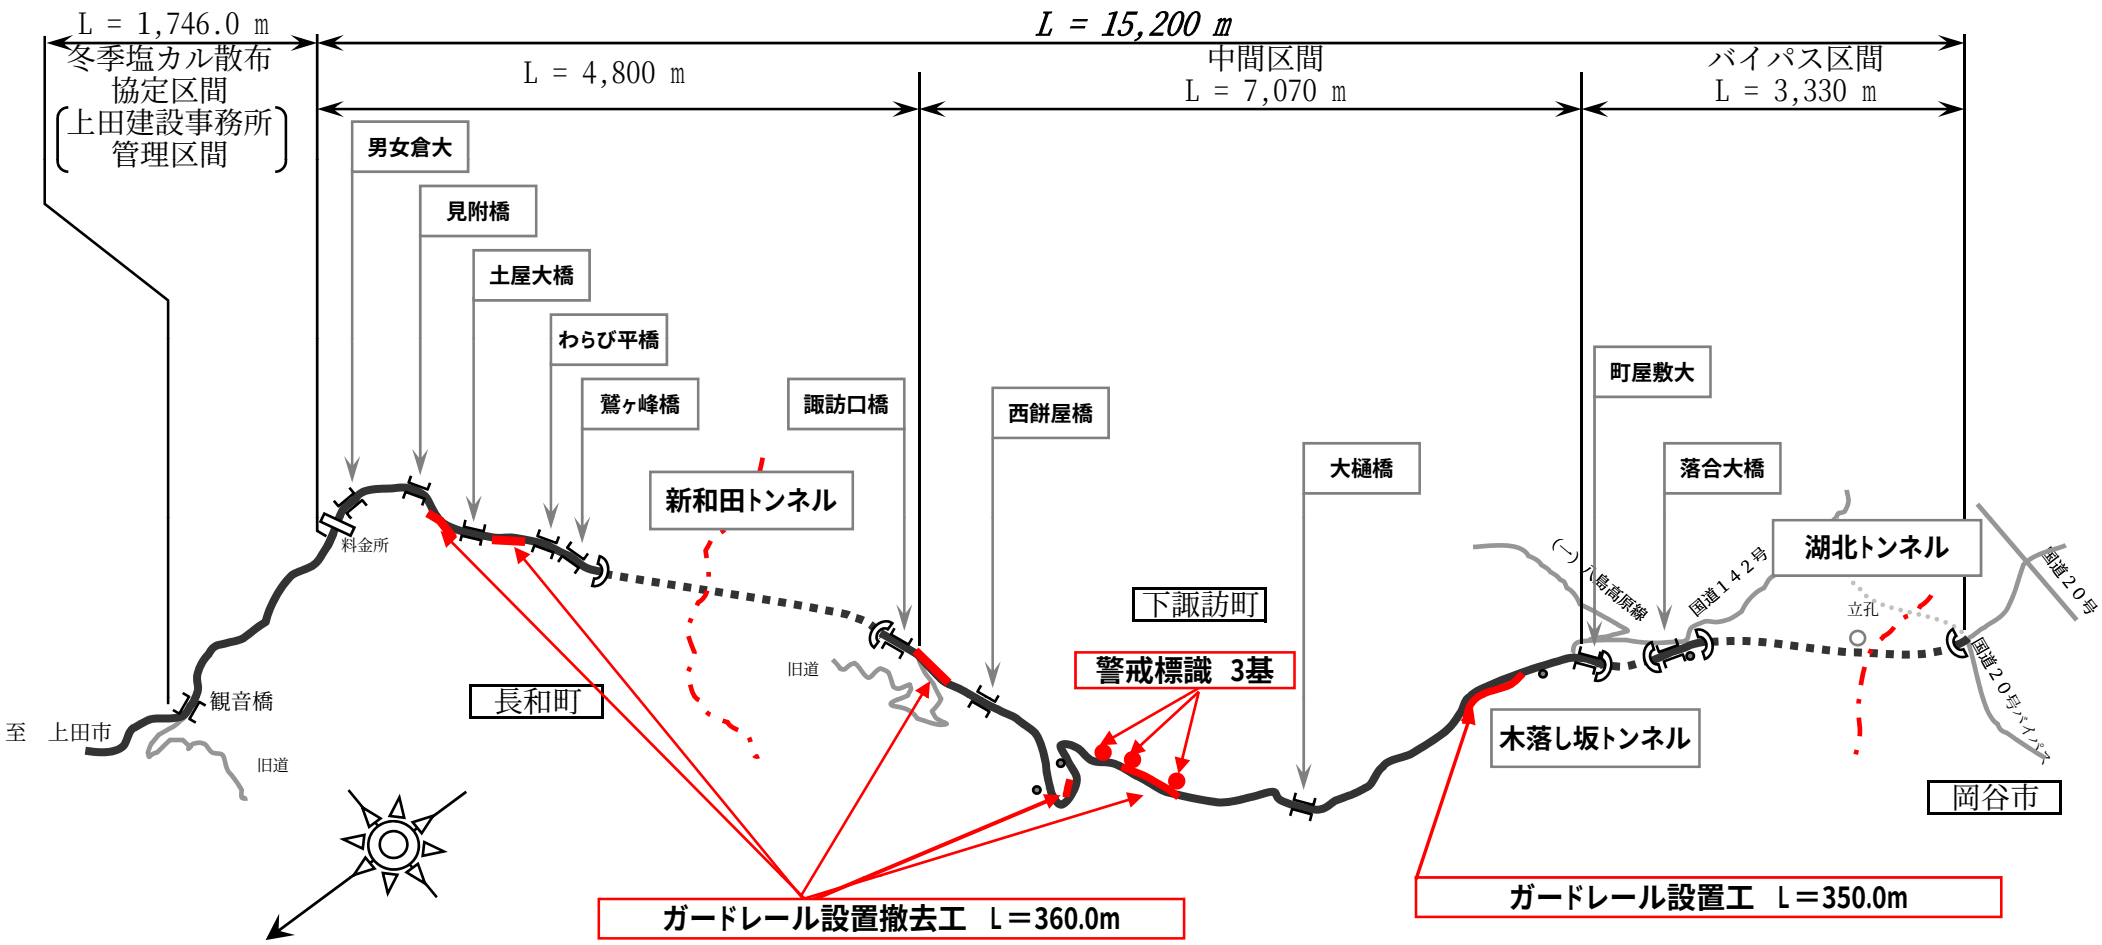

平成20年度　新和田トンネル有料道路
交通安全施設整備(ガードレール等)工事

防護柵工
- ガードレール設置工　L=350.0m
- ガードレール設置撤去工　L=360.0m

道路付属施設修繕工
- 道路標識設置工　N=3基