

現示階梯図 (定周期式・221)


灯器名	現示階梯	1	2	3
1P	8, 9, 10, 11			
1	1, 2	~~~~		
2P	3, 4			
2	5, 6, 7		~~~~	
3				
流動図		(01) → ←	(02) ↑ ↓	(03) ↓

機種 U-221 (ブラウン)

地点感応機能

主	地点標示板名 湖北トンネル南	1枚
	ローマ字表記 Kohoku tunnel-minami	
従	地点標示板名 湖北トンネル南	2枚
	ローマ字表記 Kohoku tunnel-minami	

道甲(国) 20号下諏訪岡谷バイパス
 乙(国) 20号下諏訪岡谷バイパス
 丙(国) 142号
 丁(市) 23号(中村・1号)線
 名 戊()

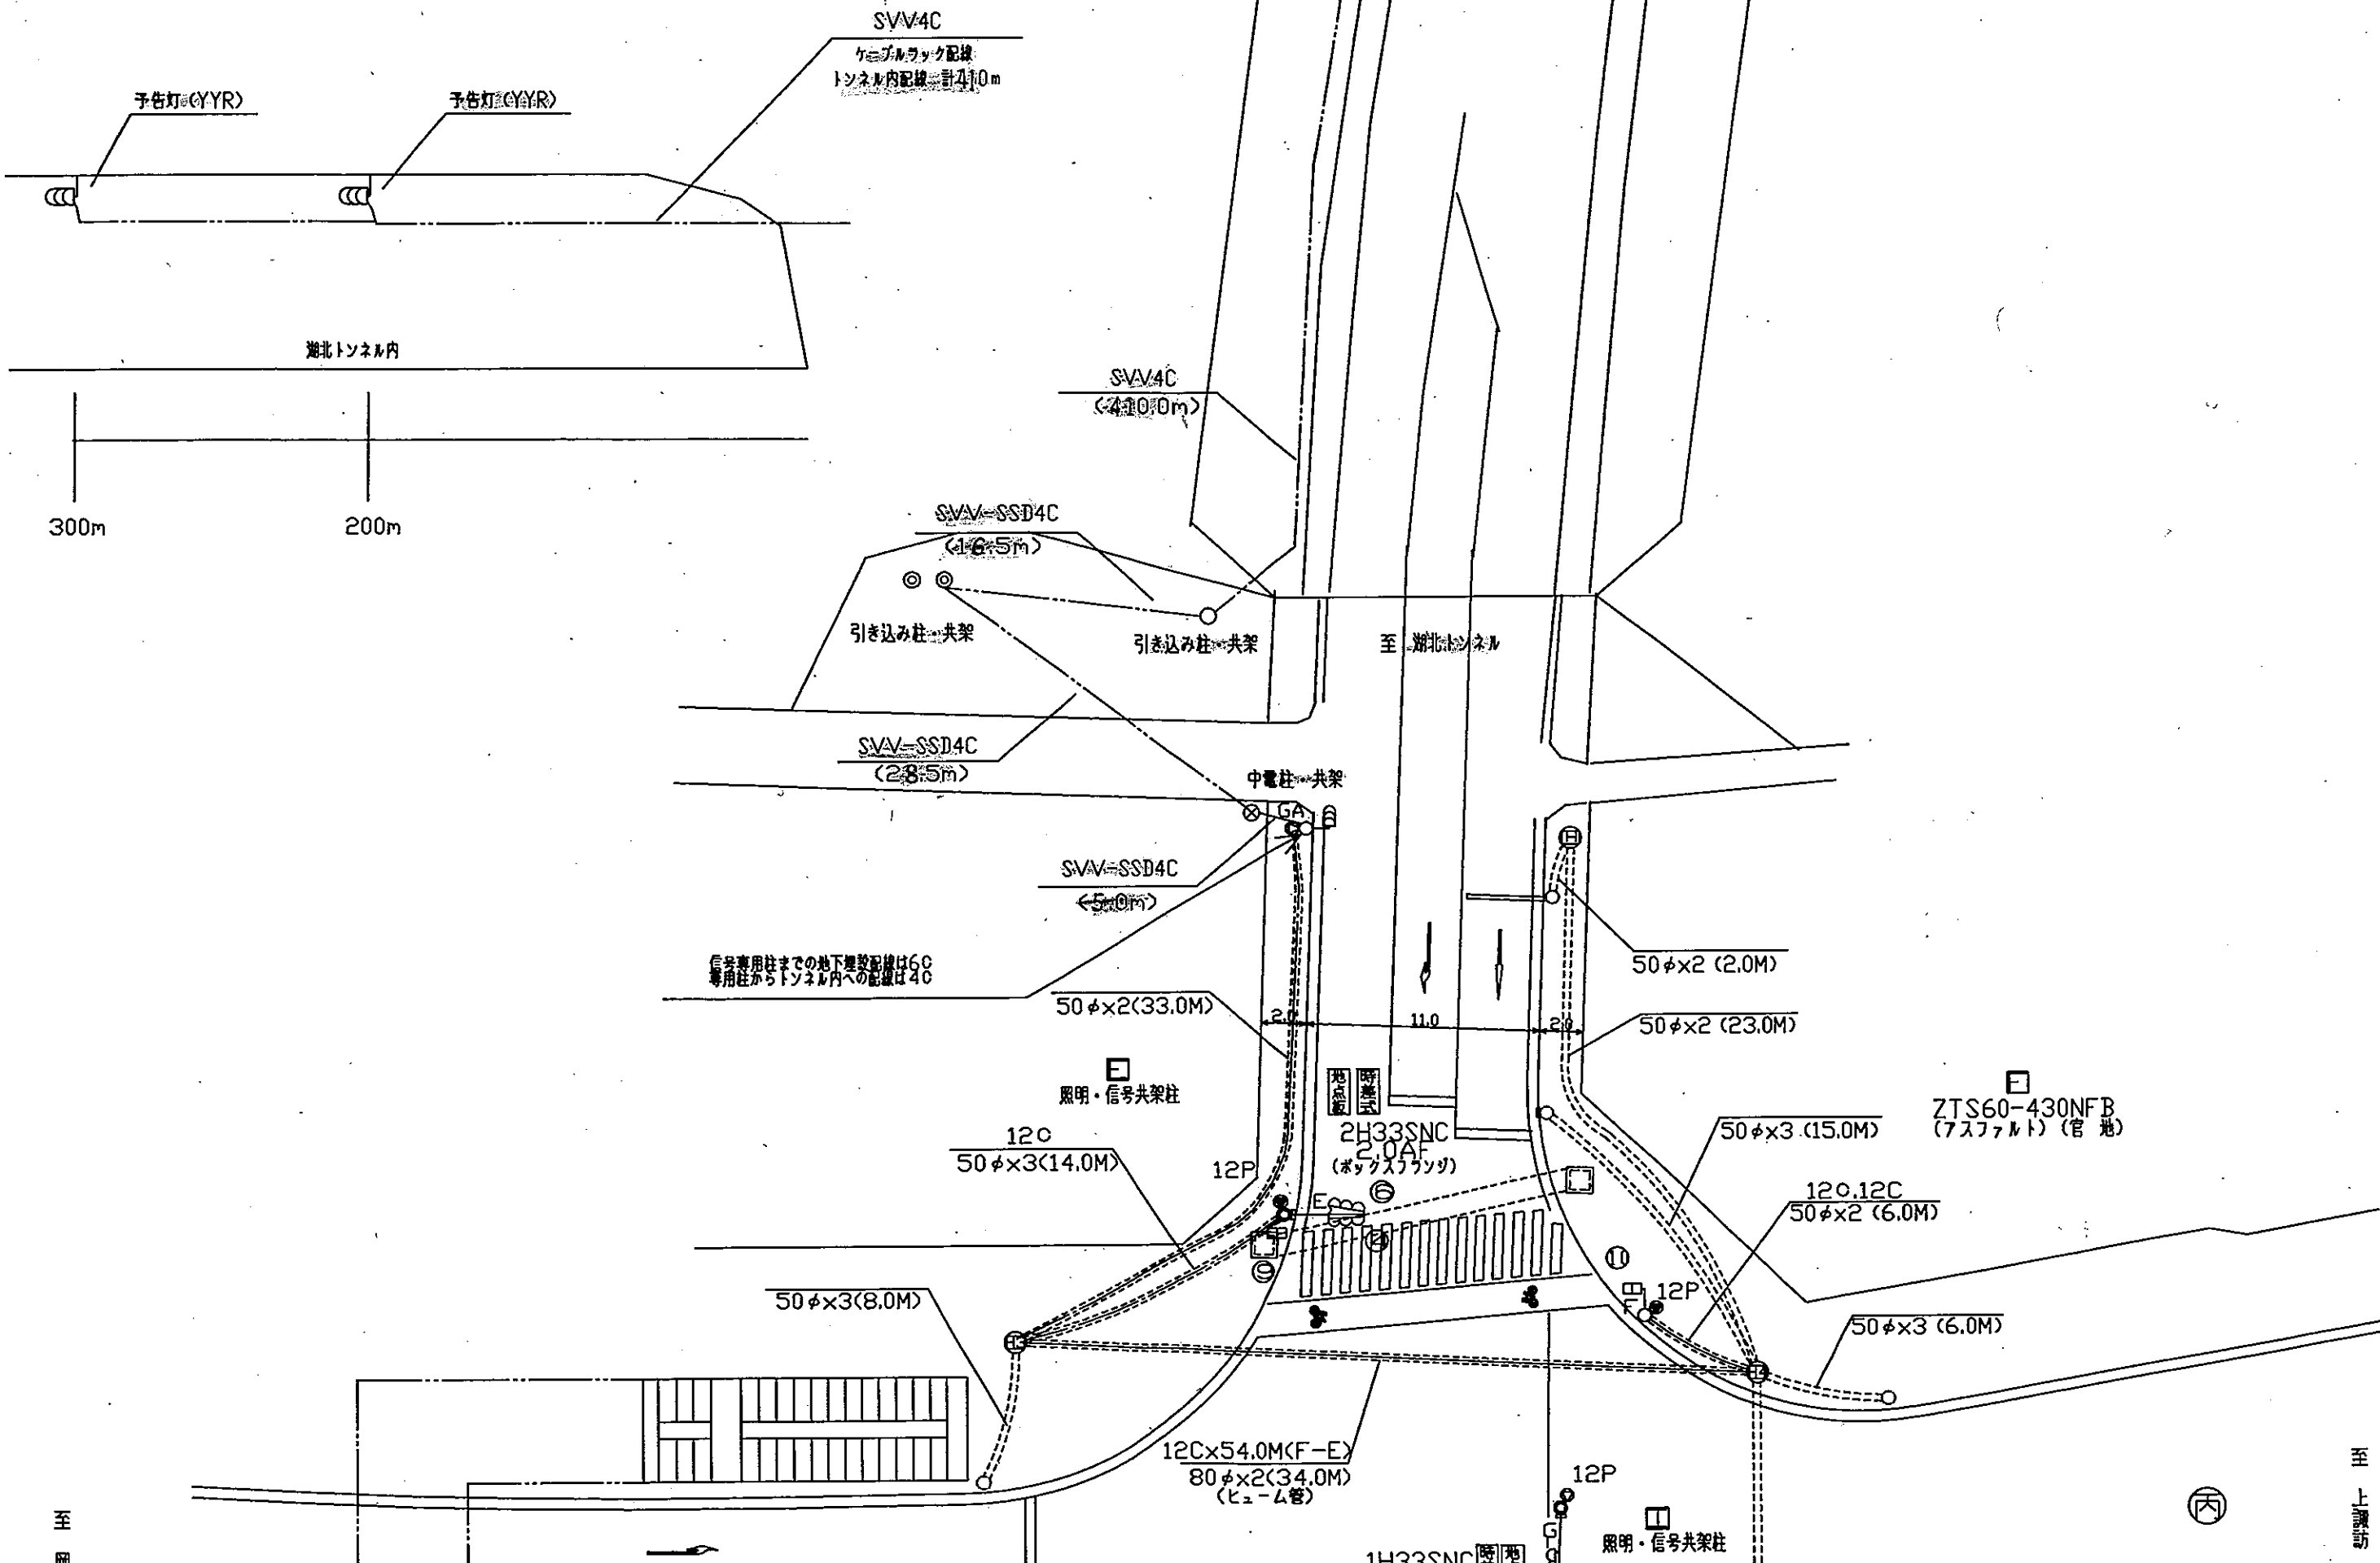

甲

至 岡谷IC

至 上郷IC

湖北トンネル出口予告灯取付図

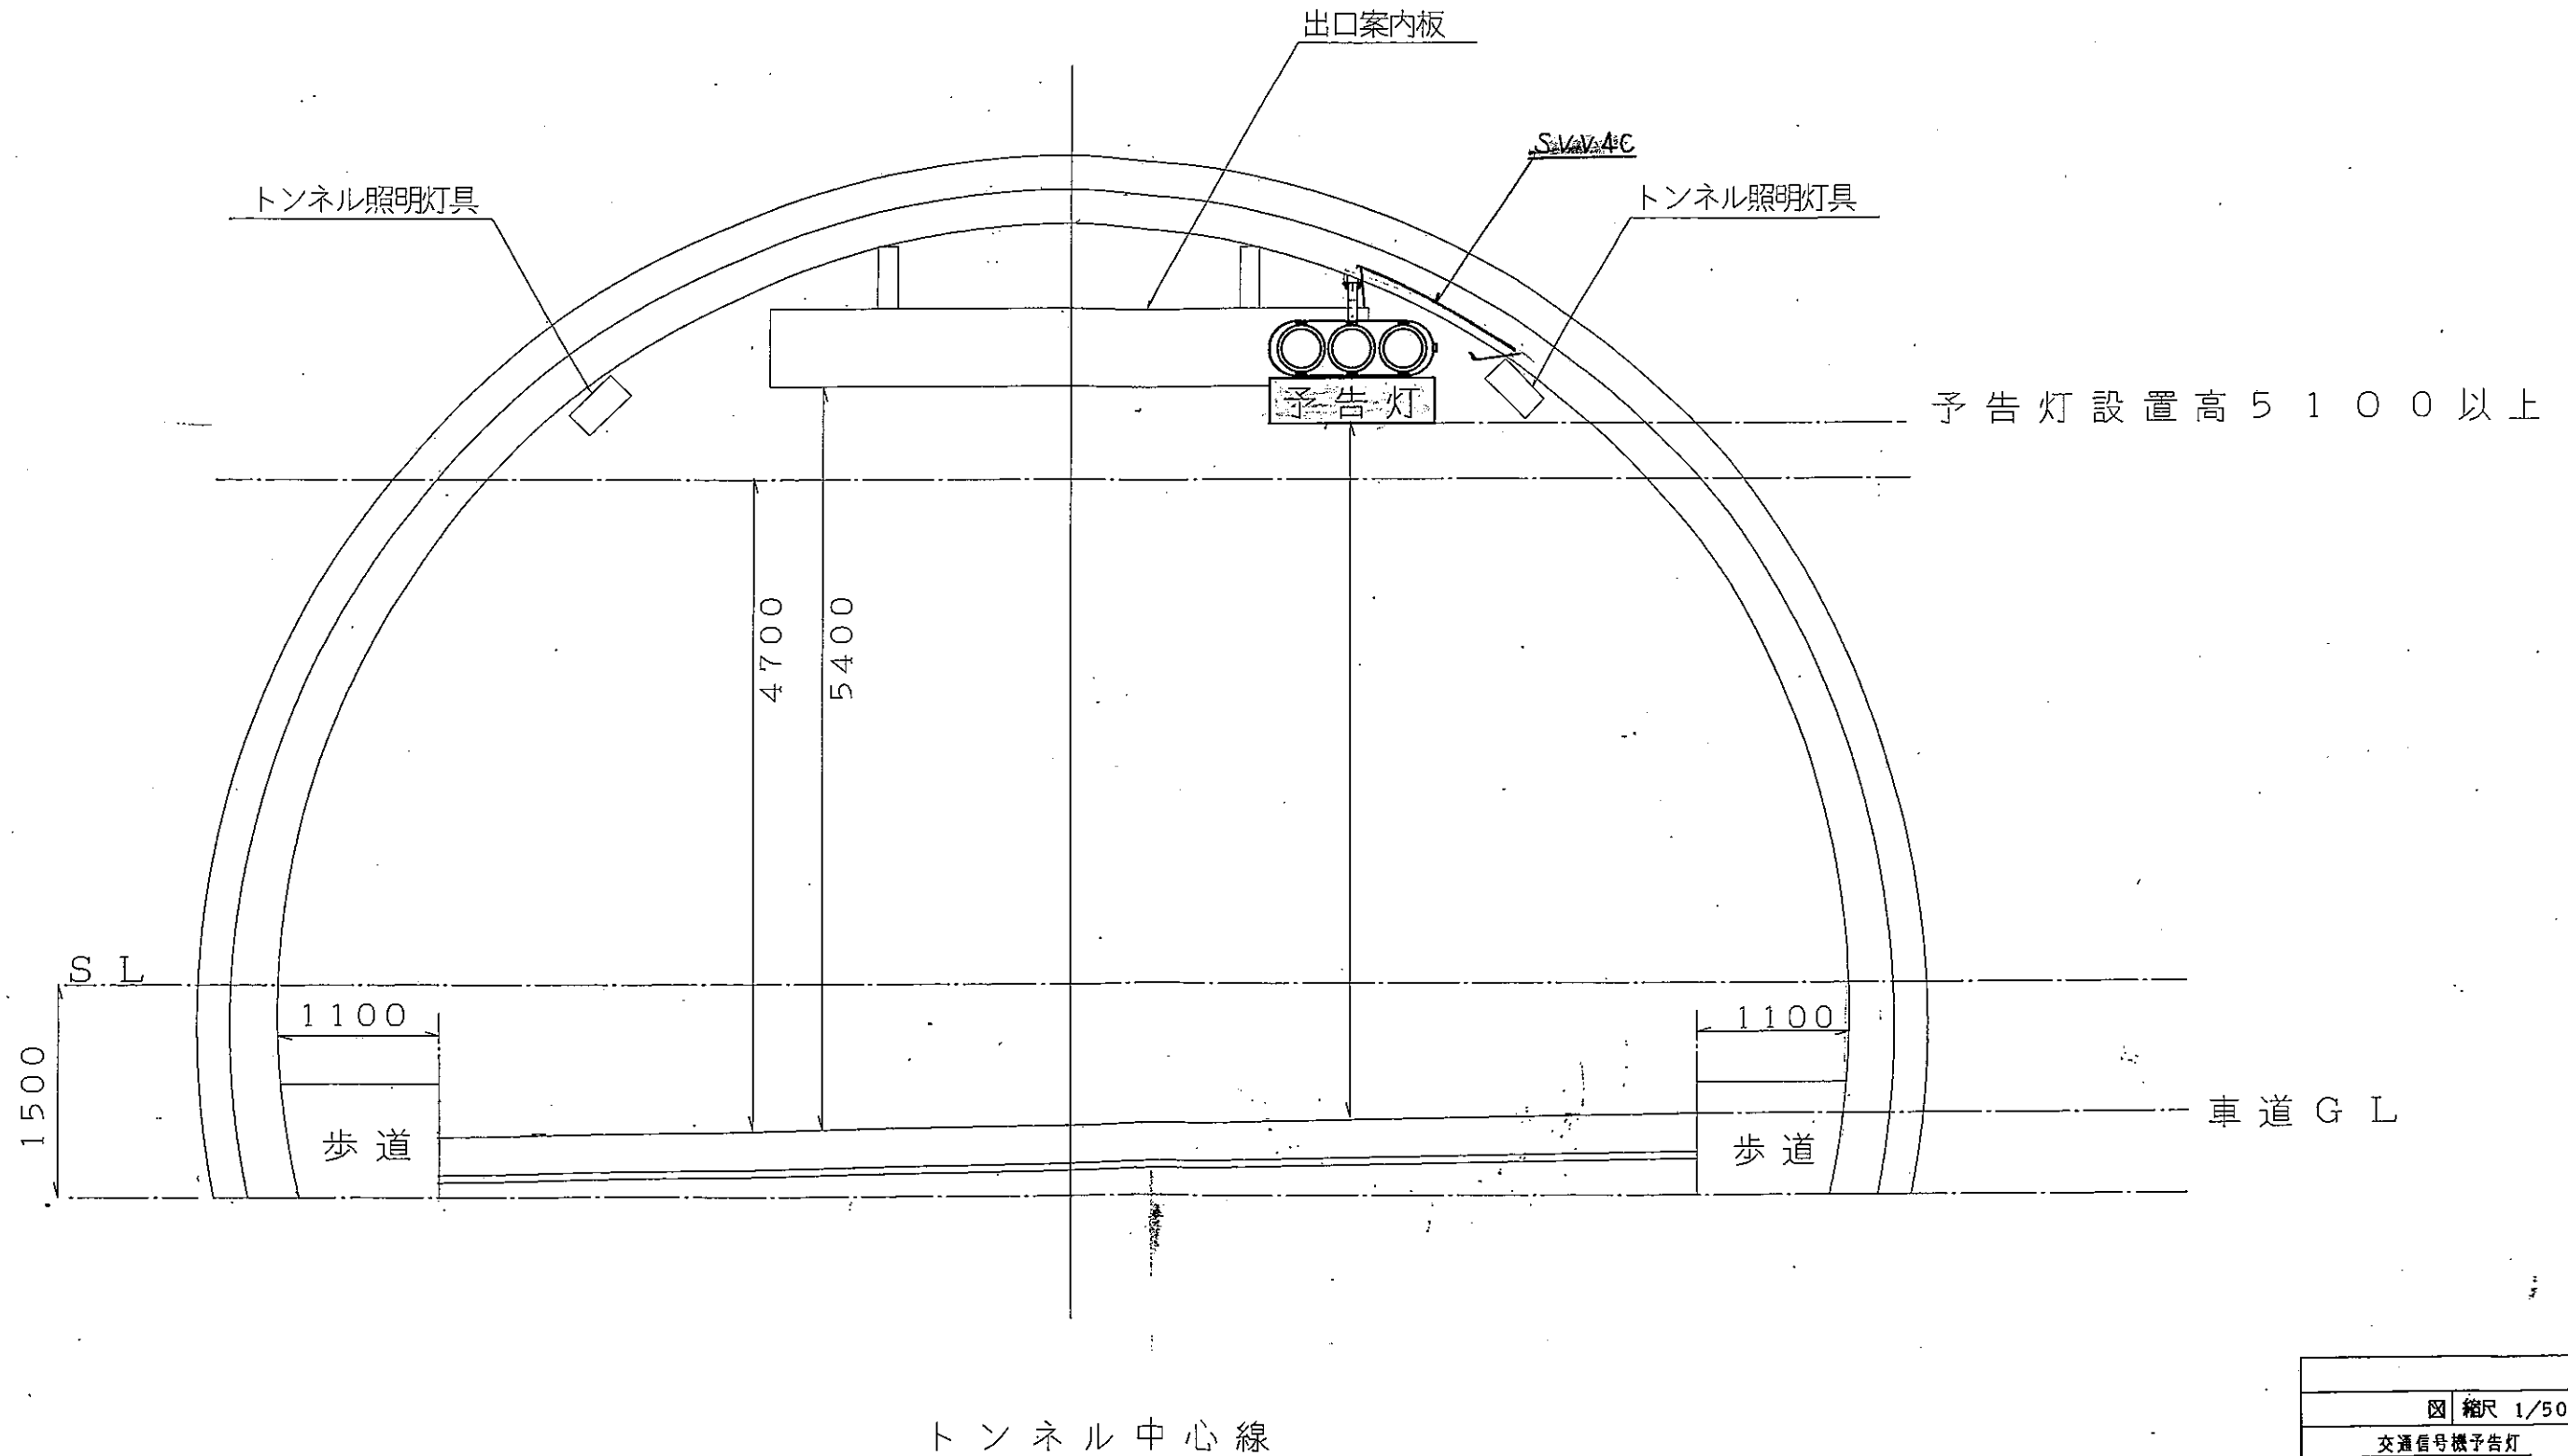


図 縮尺 1/50	
交通信号機予告灯	
製	製
図面番号	葉中之

配線結線図

