



《三才山トンネル有料道路》

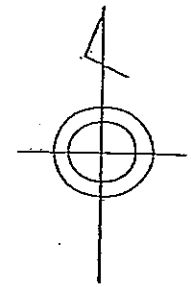

松本トンネル
料道路管理区間
L=6,579.8m

三才山トンネル有料道路管理区間
L=8,546.5m

サービス区間
L=3,480m

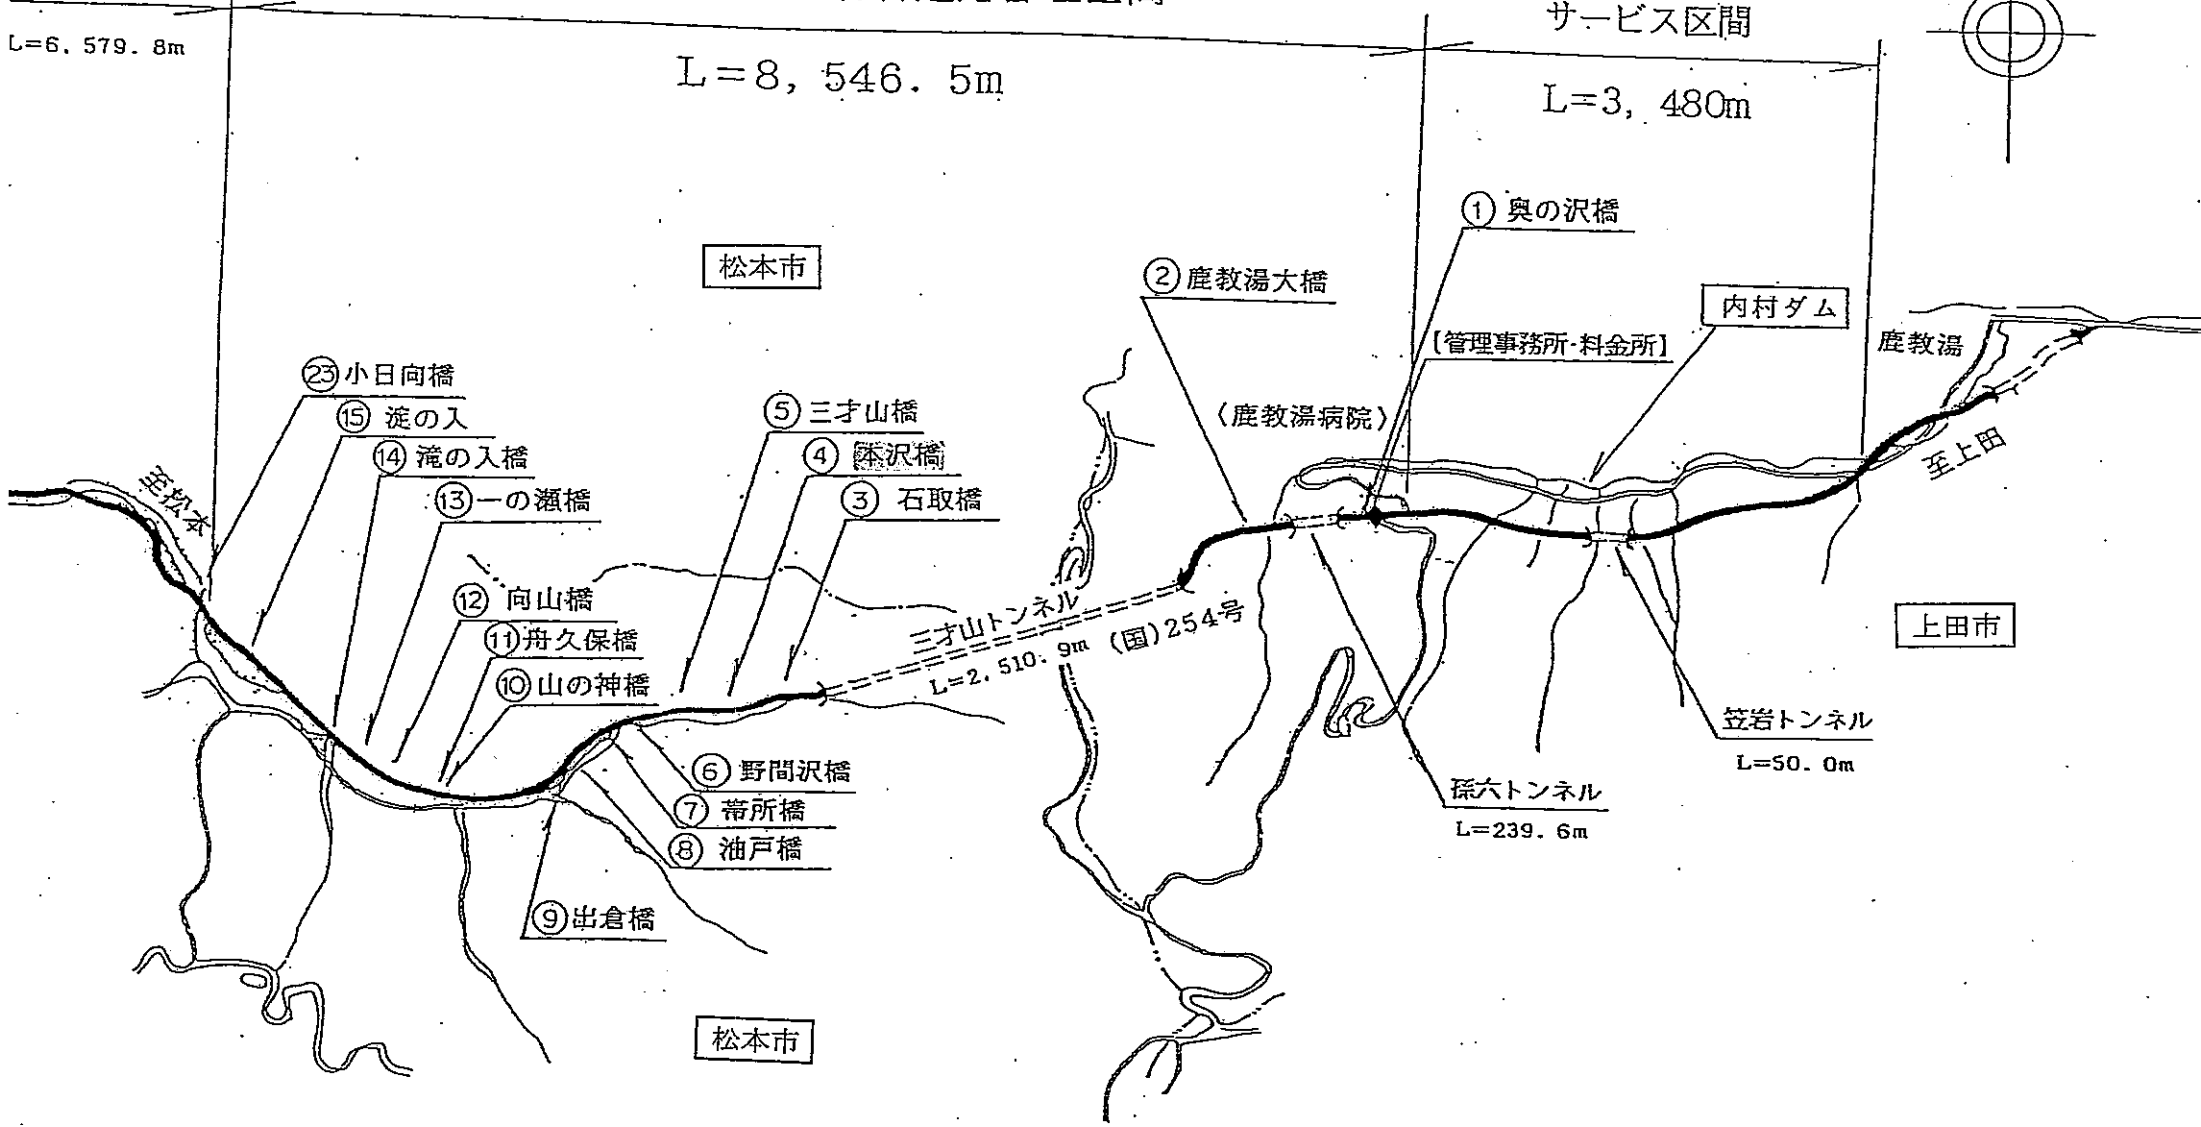

松本市

② 鹿教湯大橋

① 奥の沢橋

内村ダム

【管理事務所・料金所】

鹿教湯

至上田

上田市

笠岩トンネル

L=50.0m


孫六トンネル

L=239.6m


三才山トンネル
L=2,510.9m (国)254号

松本市

本沢橋

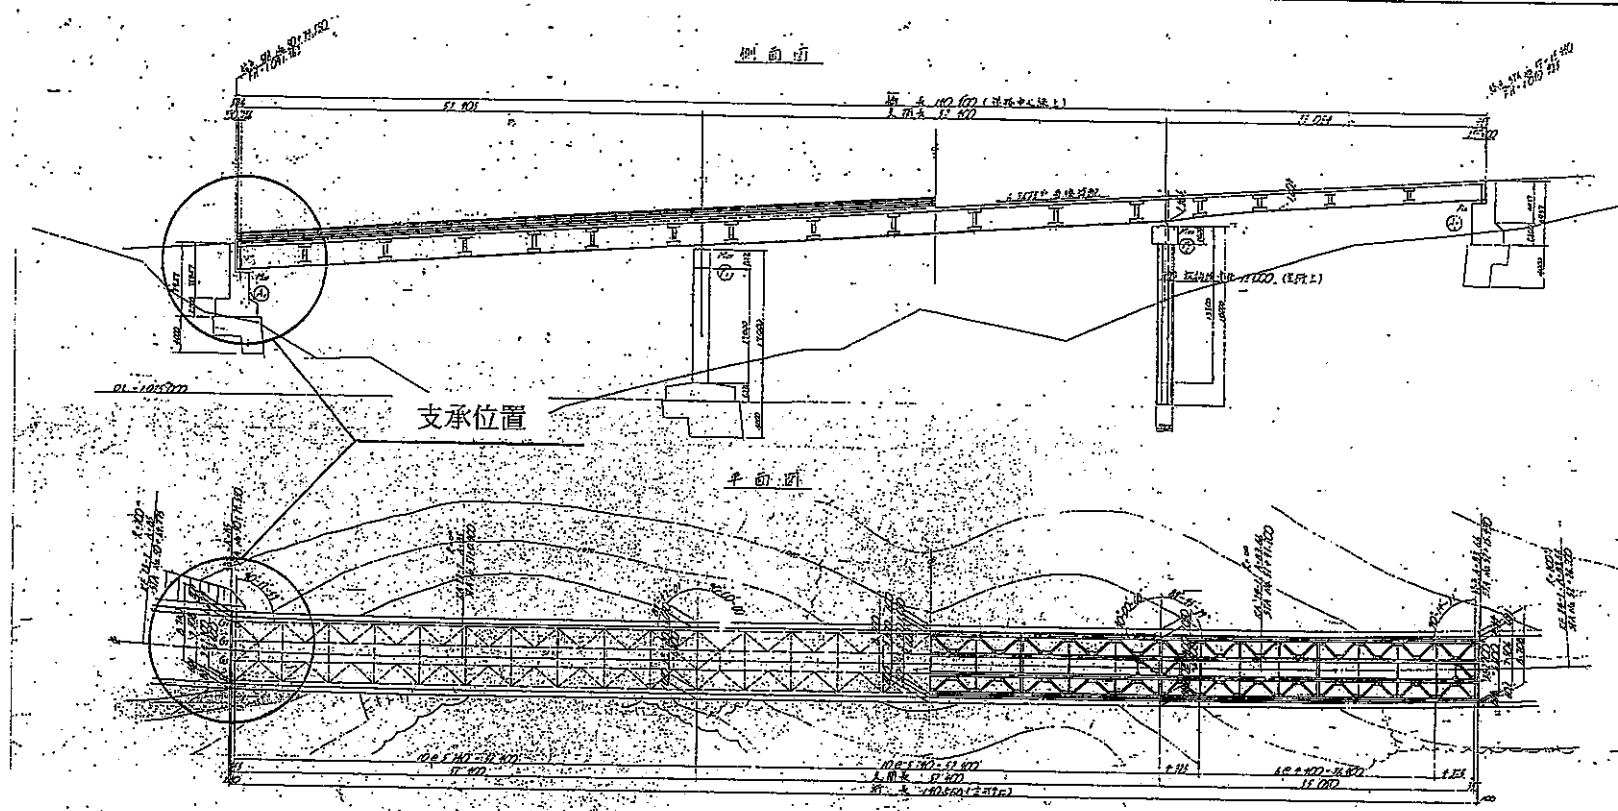

横断面図

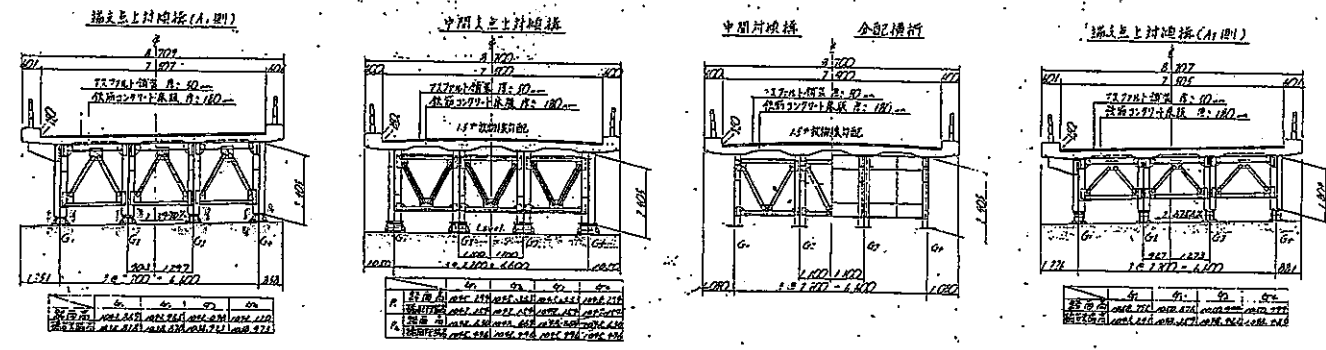

鋼材	SS400	SS400	SS400	SS400	SS400
鋼板	SS400	SS400	SS400	SS400	SS400
