道路台帳平面図 S=1:500（占用物件図）

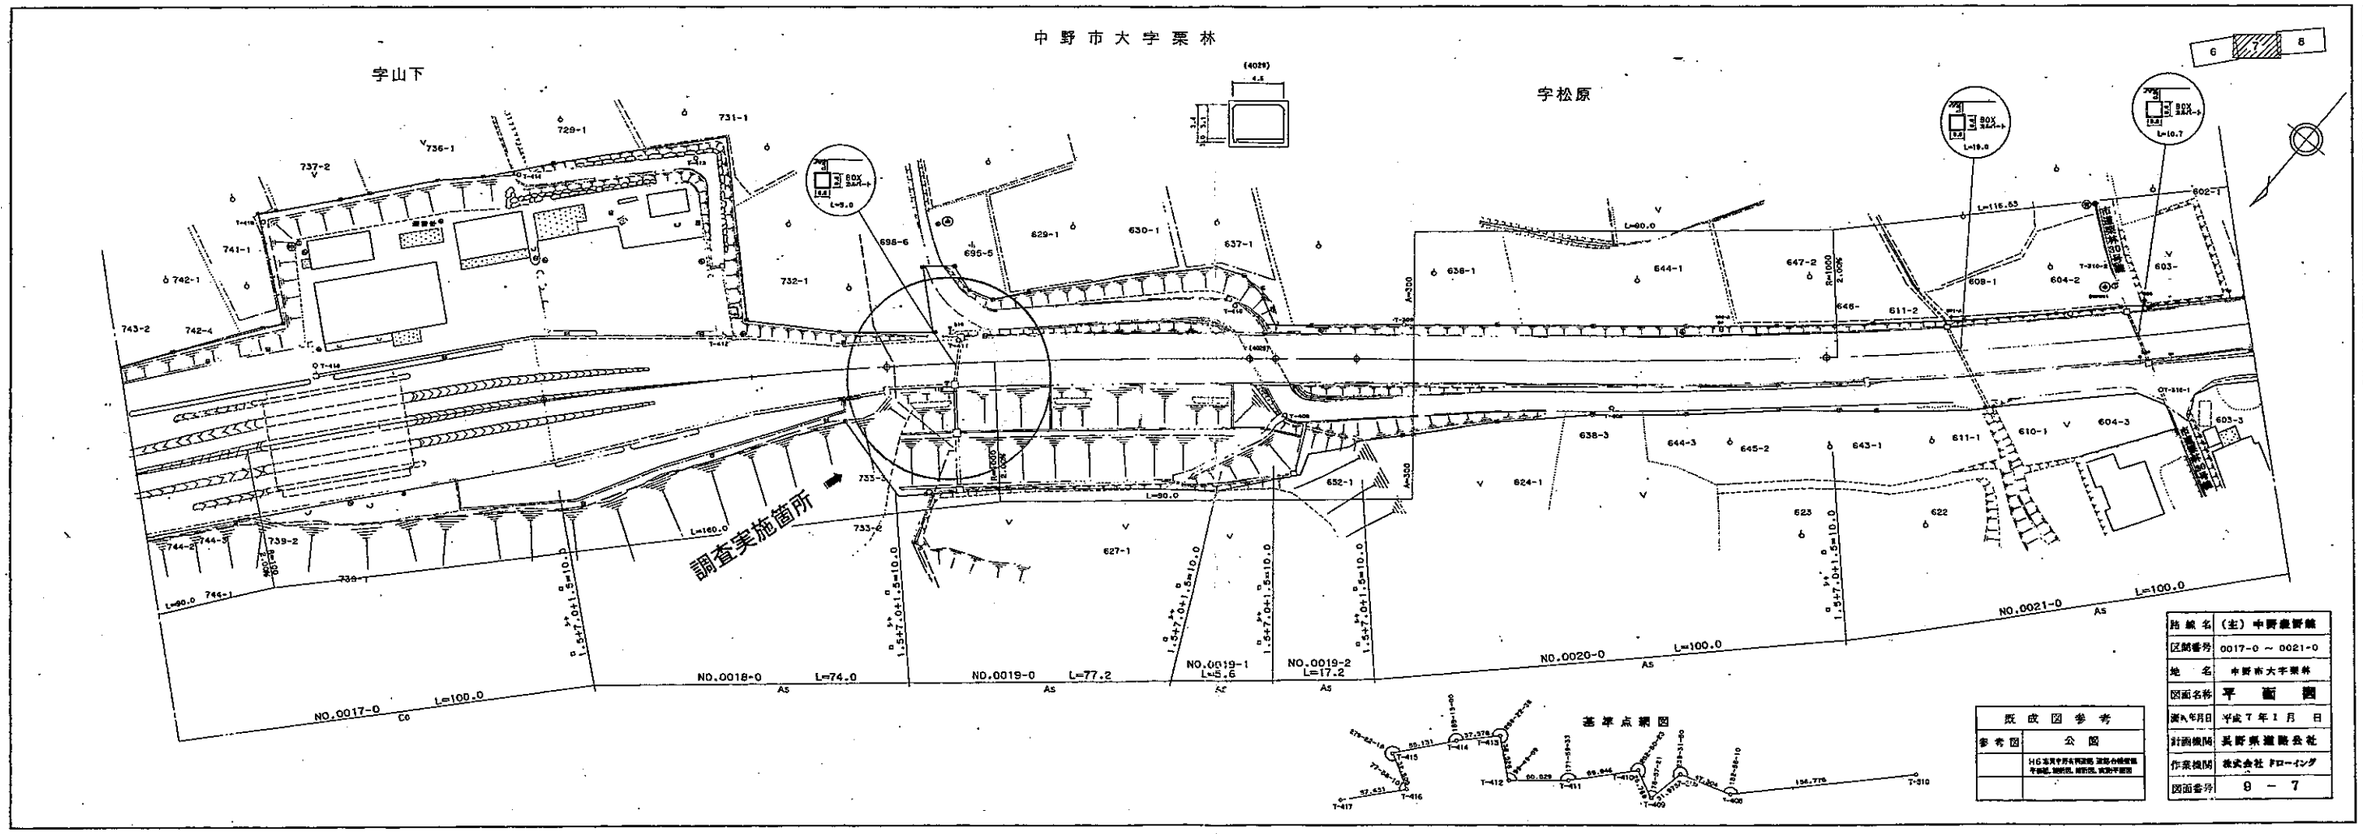

平成20年度志賀中野有料道路
（地質調査）業務

概要図	縮尺 1/500 縮小図

志賀中野有料道路 道路補修調査業務
(主)中野豊野線 中野市 栗林

照査		設計		製図	

図面番号 全 葉中之

長野県道路公社