



### 区画線展開図(1)

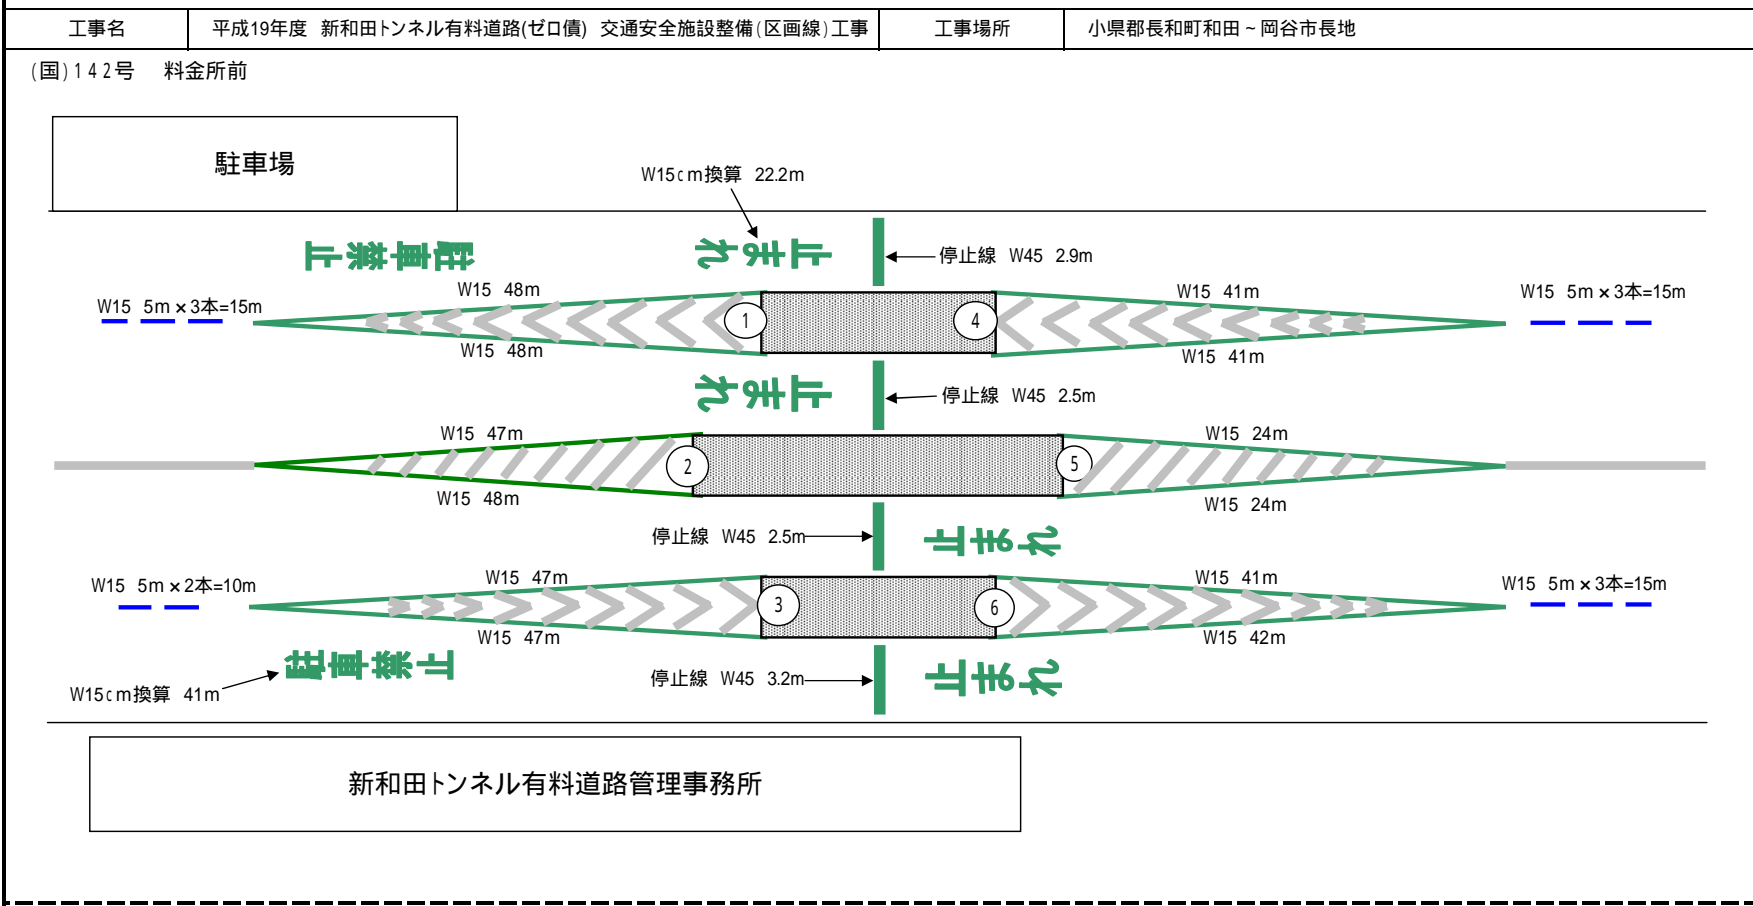

工種別数量	
加熱ペイント式	
白 実線 15cm	m
白 破線 15cm	55.0 m
白 実線 30cm	m
白 破線 30cm	m
黄 中心線 15cm	m
黄 中心線 30cm	m
溶融式	
白 実線 15cm	498.0 m
白 破線 30cm	m
白 制動心理マーク 15cm換算	m
白 破線 15cm	m
白 横断線 45cm ゼブラ	m
白 矢印 15cm換算	m
白 文字 15cm換算	170.8 m
黄 文字 15cm換算	m
白 停止線 45cm	11.1 m

区画線展開図(3)

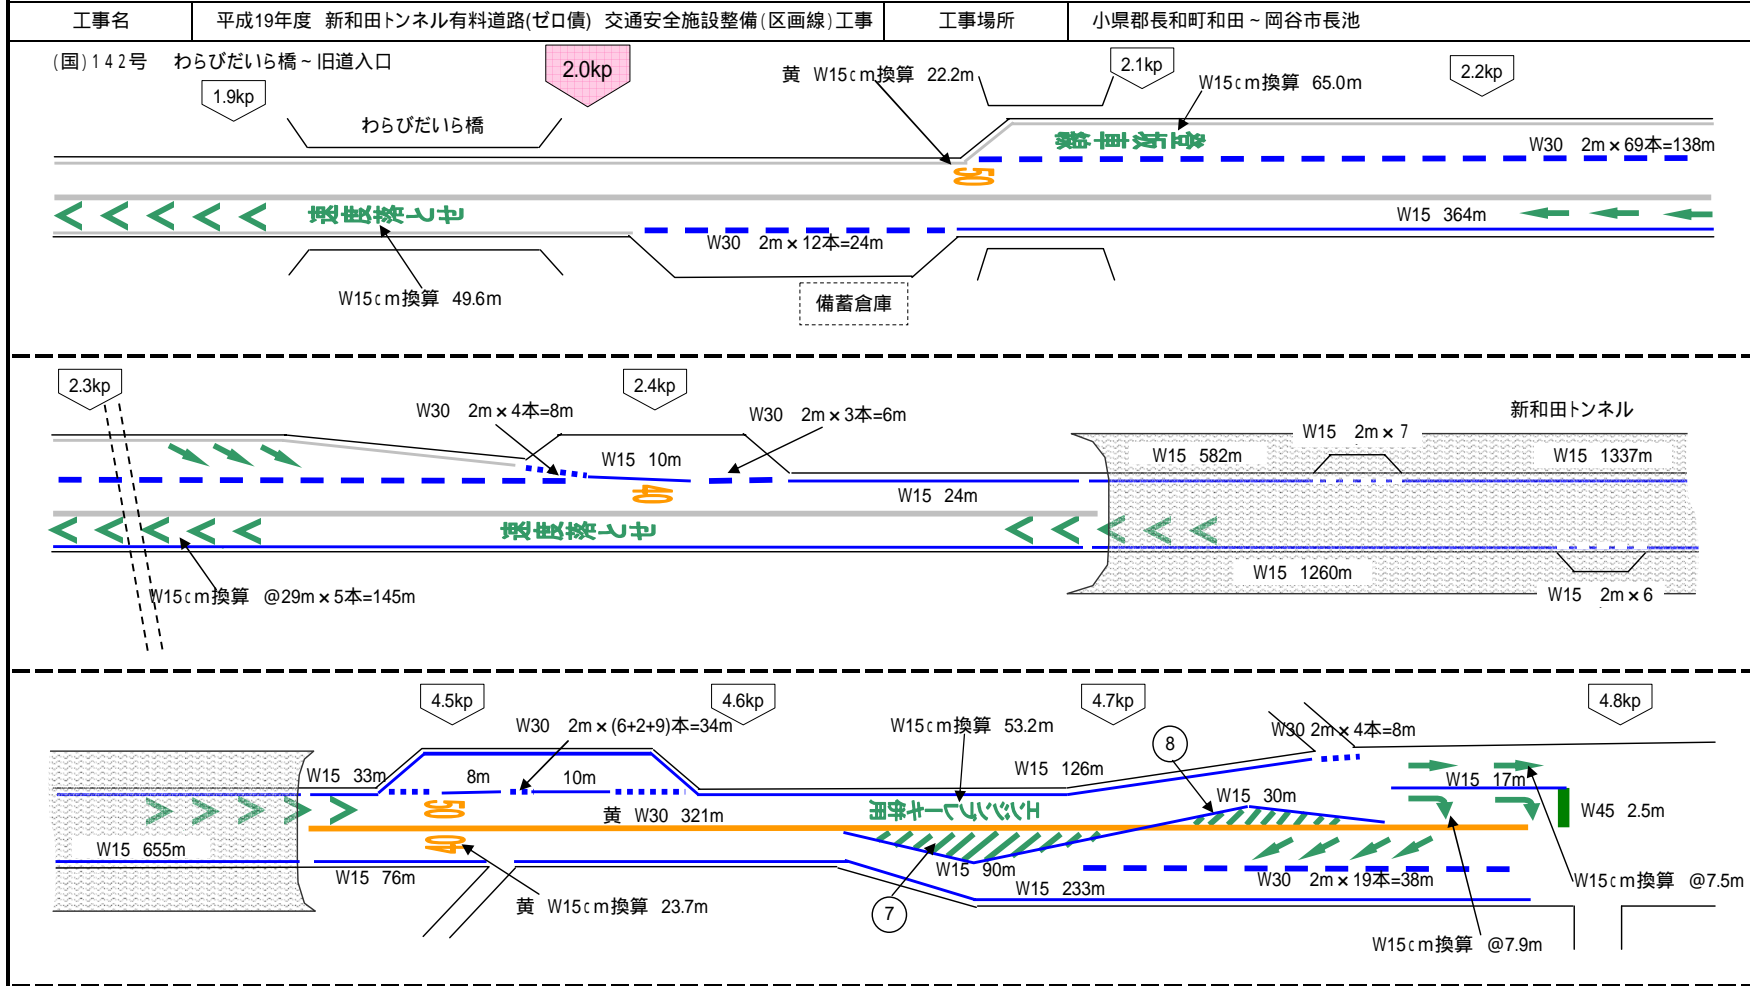

ゼブラ計算式

	0.2	0.3	0.4	0.5	0.7	0.8	1	1.1	1.3	1.3	1.5	1.6	1.9	2	2	2.1	2.3	2.4	2.5	2.7				
	2.7	2.9	2.9	3	3	2.9	2.7	2.6	2.4	2.2	2.1	1.9	1.8	1.6	1.3	1.2	1.1	0.9	0.6	0.5				
	0.4	0.2																			=	69.5	m	
	0.2	0.4	0.8	1.3	1.6	2.1	2.5	2.8	2.9	2.5	1.9	1.2	0.5								=	20.7	m	
																					合計	90.2	m	

工種別数量


加熱ペイント式

白 実線 15cm	4855.0	m
白 破線 15cm	26.0	m
白 実線 30cm		m
白 破線 30cm	256.0	m
黄 中心線 15cm		m
黄 中心線 30cm	321.0	m

溶融式



白 実線 15cm		m
白 破線 30cm		m
白 制動心理マーク 15cm換算	580.0	m
白 破線 15cm		m
白 横断線 45cm ゼブラ	90.2	m
白 矢印 15cm換算	105.8	m
白 文字 15cm換算	217.4	m
黄 文字 15cm換算	91.8	m
白 停止線 45cm	2.5	m

### 区画線展開図(4)

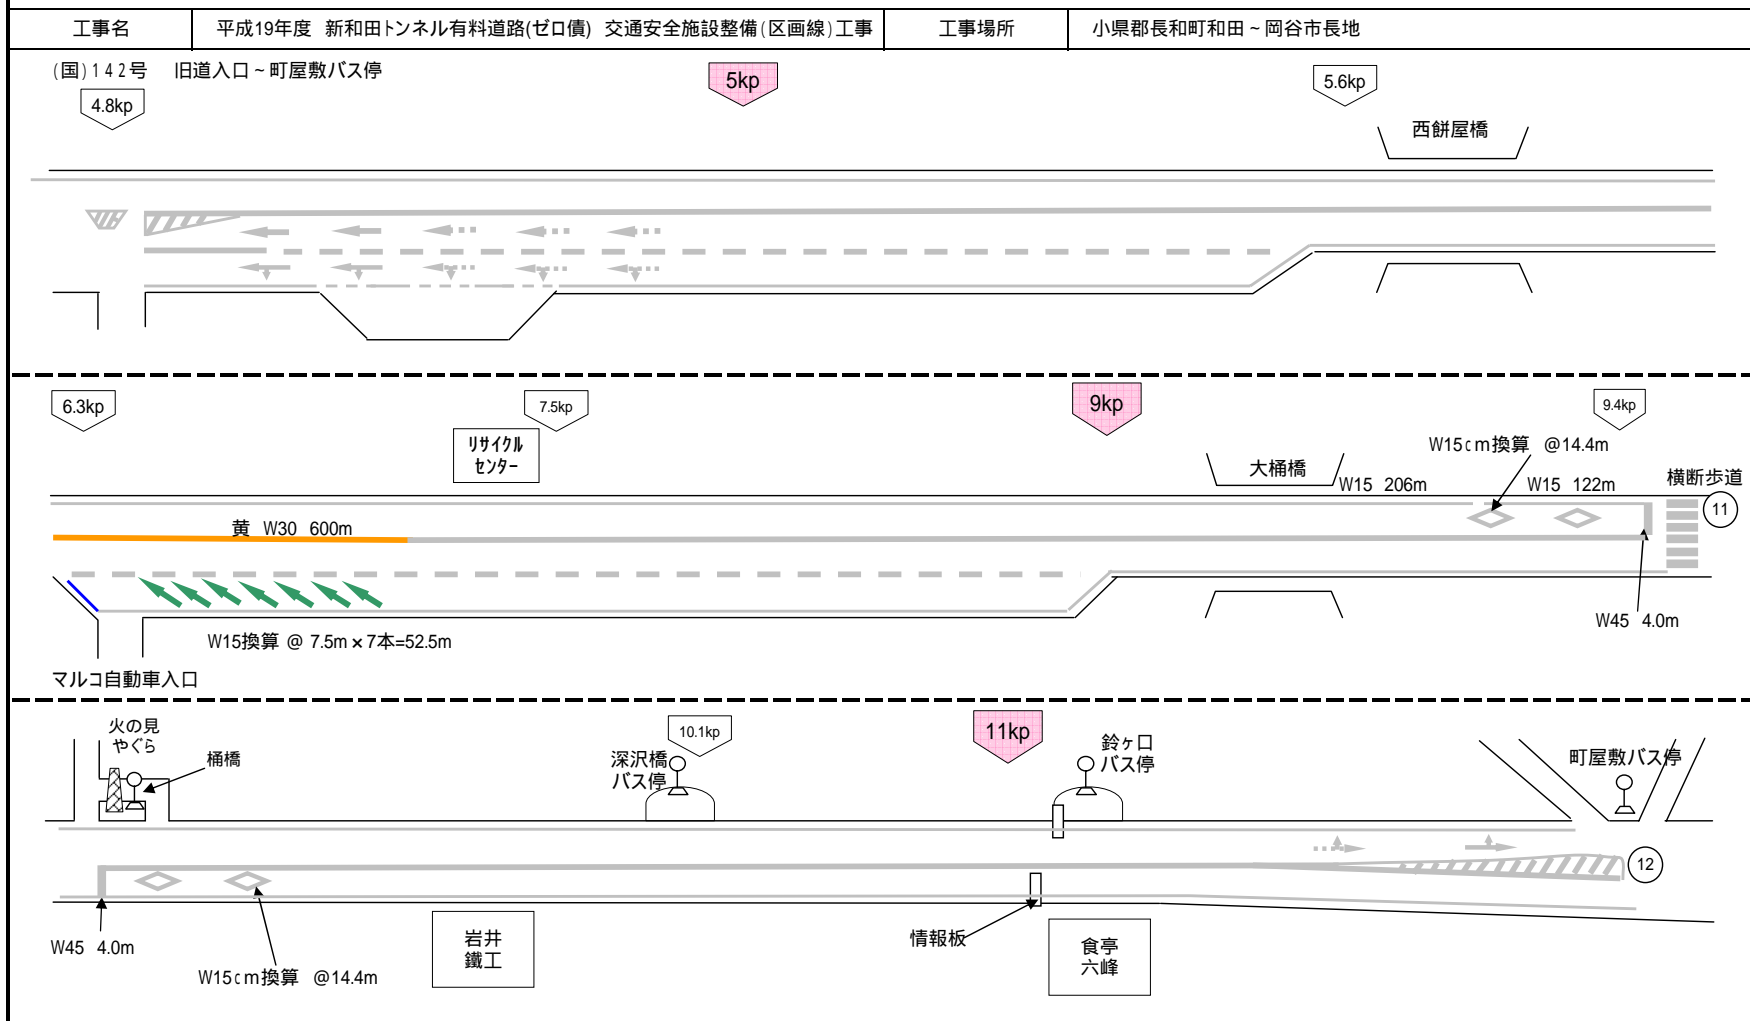

工種別数量	
加熱ペイント式	
白 実線 15cm	m
白 破線 15cm	m
白 実線 30cm	m
白 破線 30cm	m
黄 中心線 15cm	m
黄 中心線 30cm	600.0 m
溶融式	
白 実線 15cm	m
白 破線 30cm	m
白 制動心理マーク 15cm換算	m
白 破線 15cm	m
白 横断線 45cm ゼブラ	m
白 矢印 15cm換算	52.5 m
白 文字 15cm換算	m
黄 文字 15cm換算	m
白 停止線 45cm	m

### 区画線展開図(5)

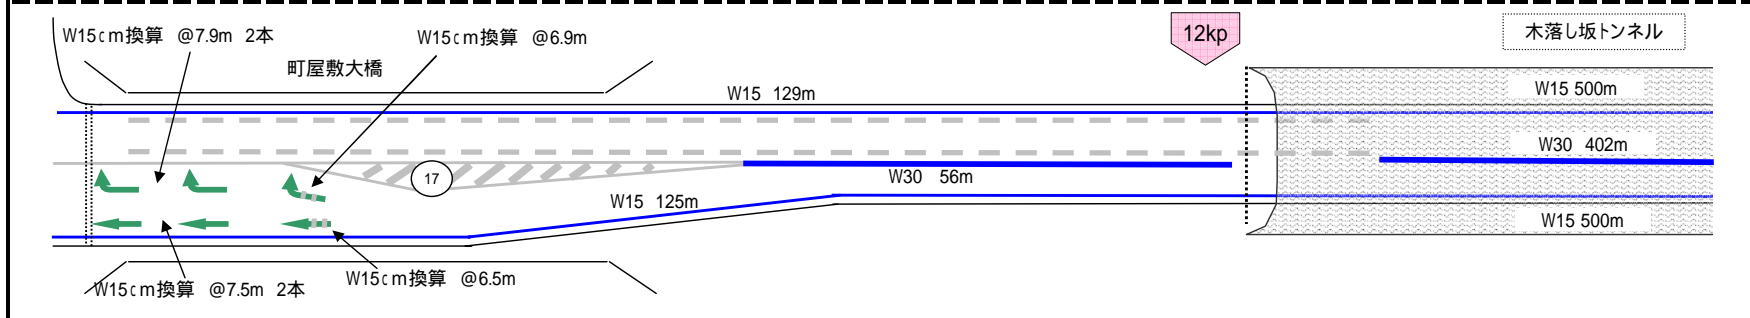
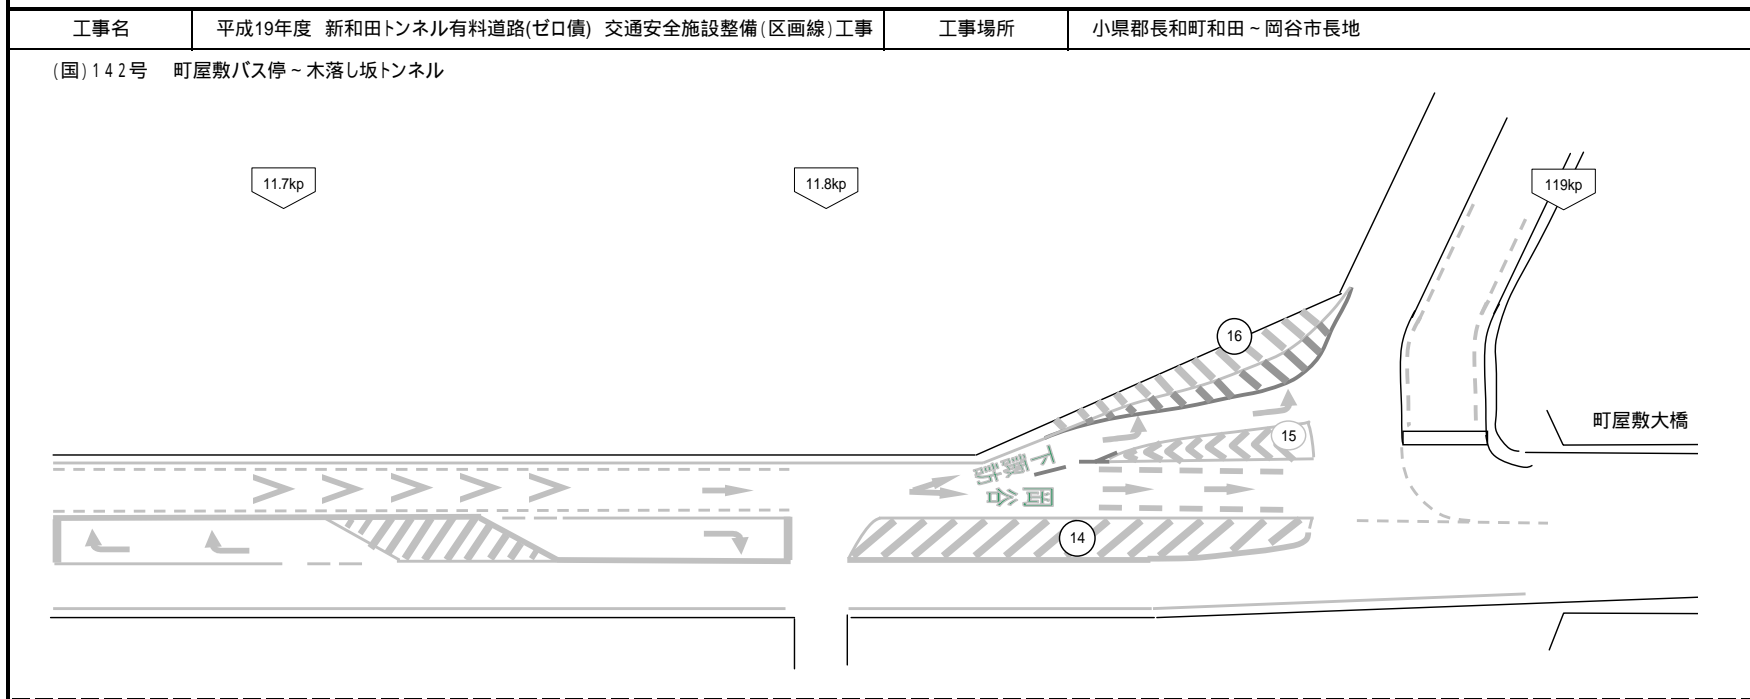


工種別数量	
加熱ペイント式	
白 実線 15cm	1,254.0 m
白 破線 15cm	m
白 実線 30cm	458.0 m
白 破線 30cm	m
黄 中心線 15cm	m
黄 中心線 30cm	m
溶融式	
白 実線 15cm	m
白 破線 30cm	m
白 制動心理マーク 15cm換算	m
白 破線 15cm	m
白 横断線 ゼブラ	m
白 矢印 15cm換算	44.2 m
白 文字 15cm換算	m
黄 文字 15cm換算	m
白 停止線 45cm	m

### 区画線展開図(6)

工事名 平成19年度 新和田トンネル有料道路(ゼロ償) 交通安全施設整備(区画線)工事 工事場所 小県郡長和町和田～岡谷市長地

(国)142号 木落し坂トンネル～20号交点

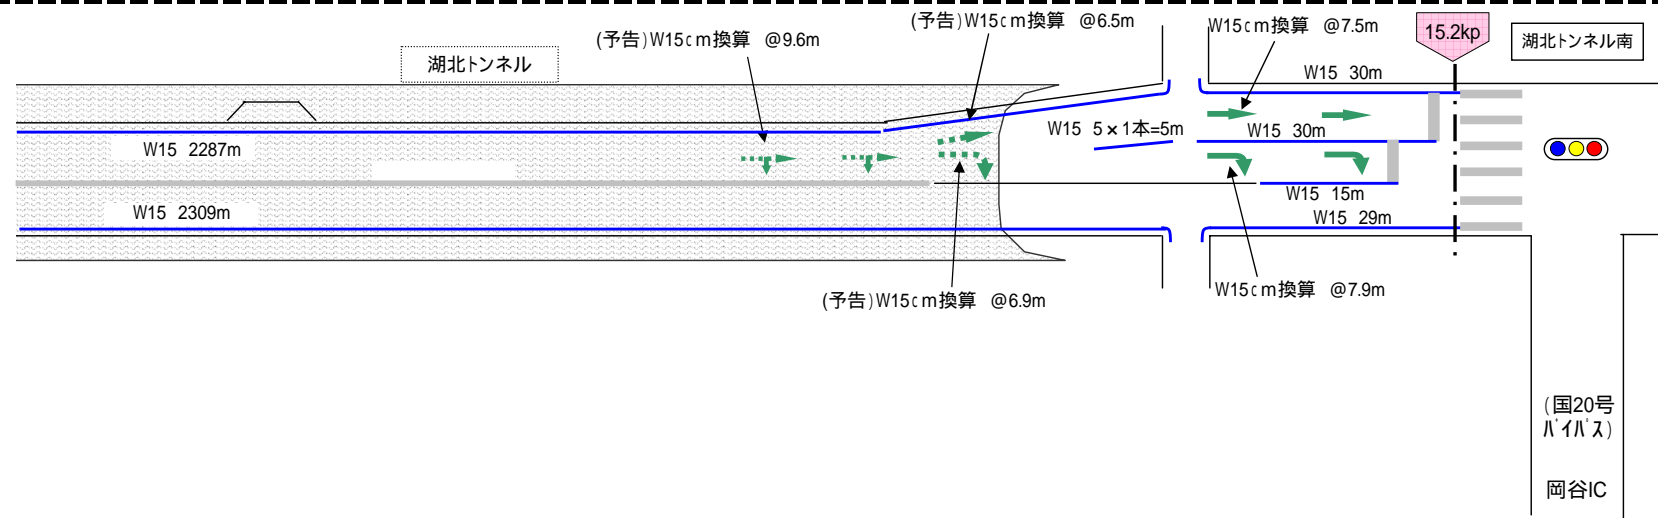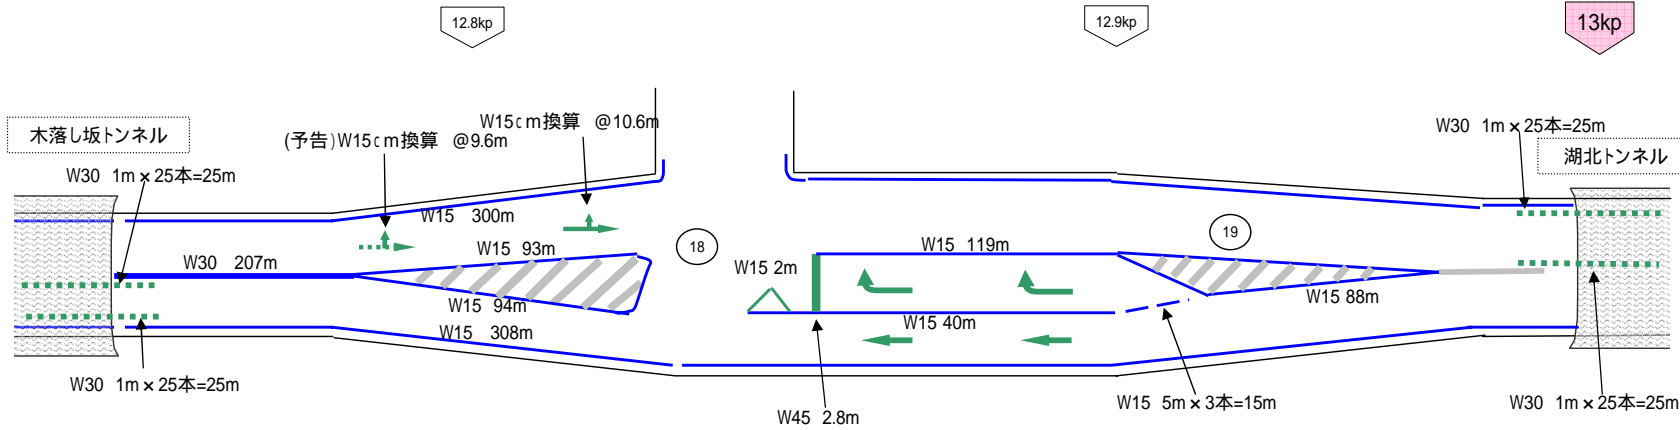

#### 工種別数量

#### 加熱ペイント式

白 実線 15cm	5,744.0 m
白 破線 15cm	20.0 m
白 実線 30cm	207.0 m
白 破線 30cm	m
黄 中心線 15cm	m
黄 中心線 30cm	m

#### 溶融式

白 実線 15cm	m
白 破線 30cm	100.0 m
白 制動心理マーク 15cm換算	m
白 破線 15cm	m
白 横断線 45cm ゼブラ	m
白 矢印 15cm換算	114.4 m
白 文字 15cm換算	m
黄 文字 15cm換算	m
白 停止線 45cm	2.8 m

(国20号  
ハ1ハス)  
岡谷IC