展開図 № 1

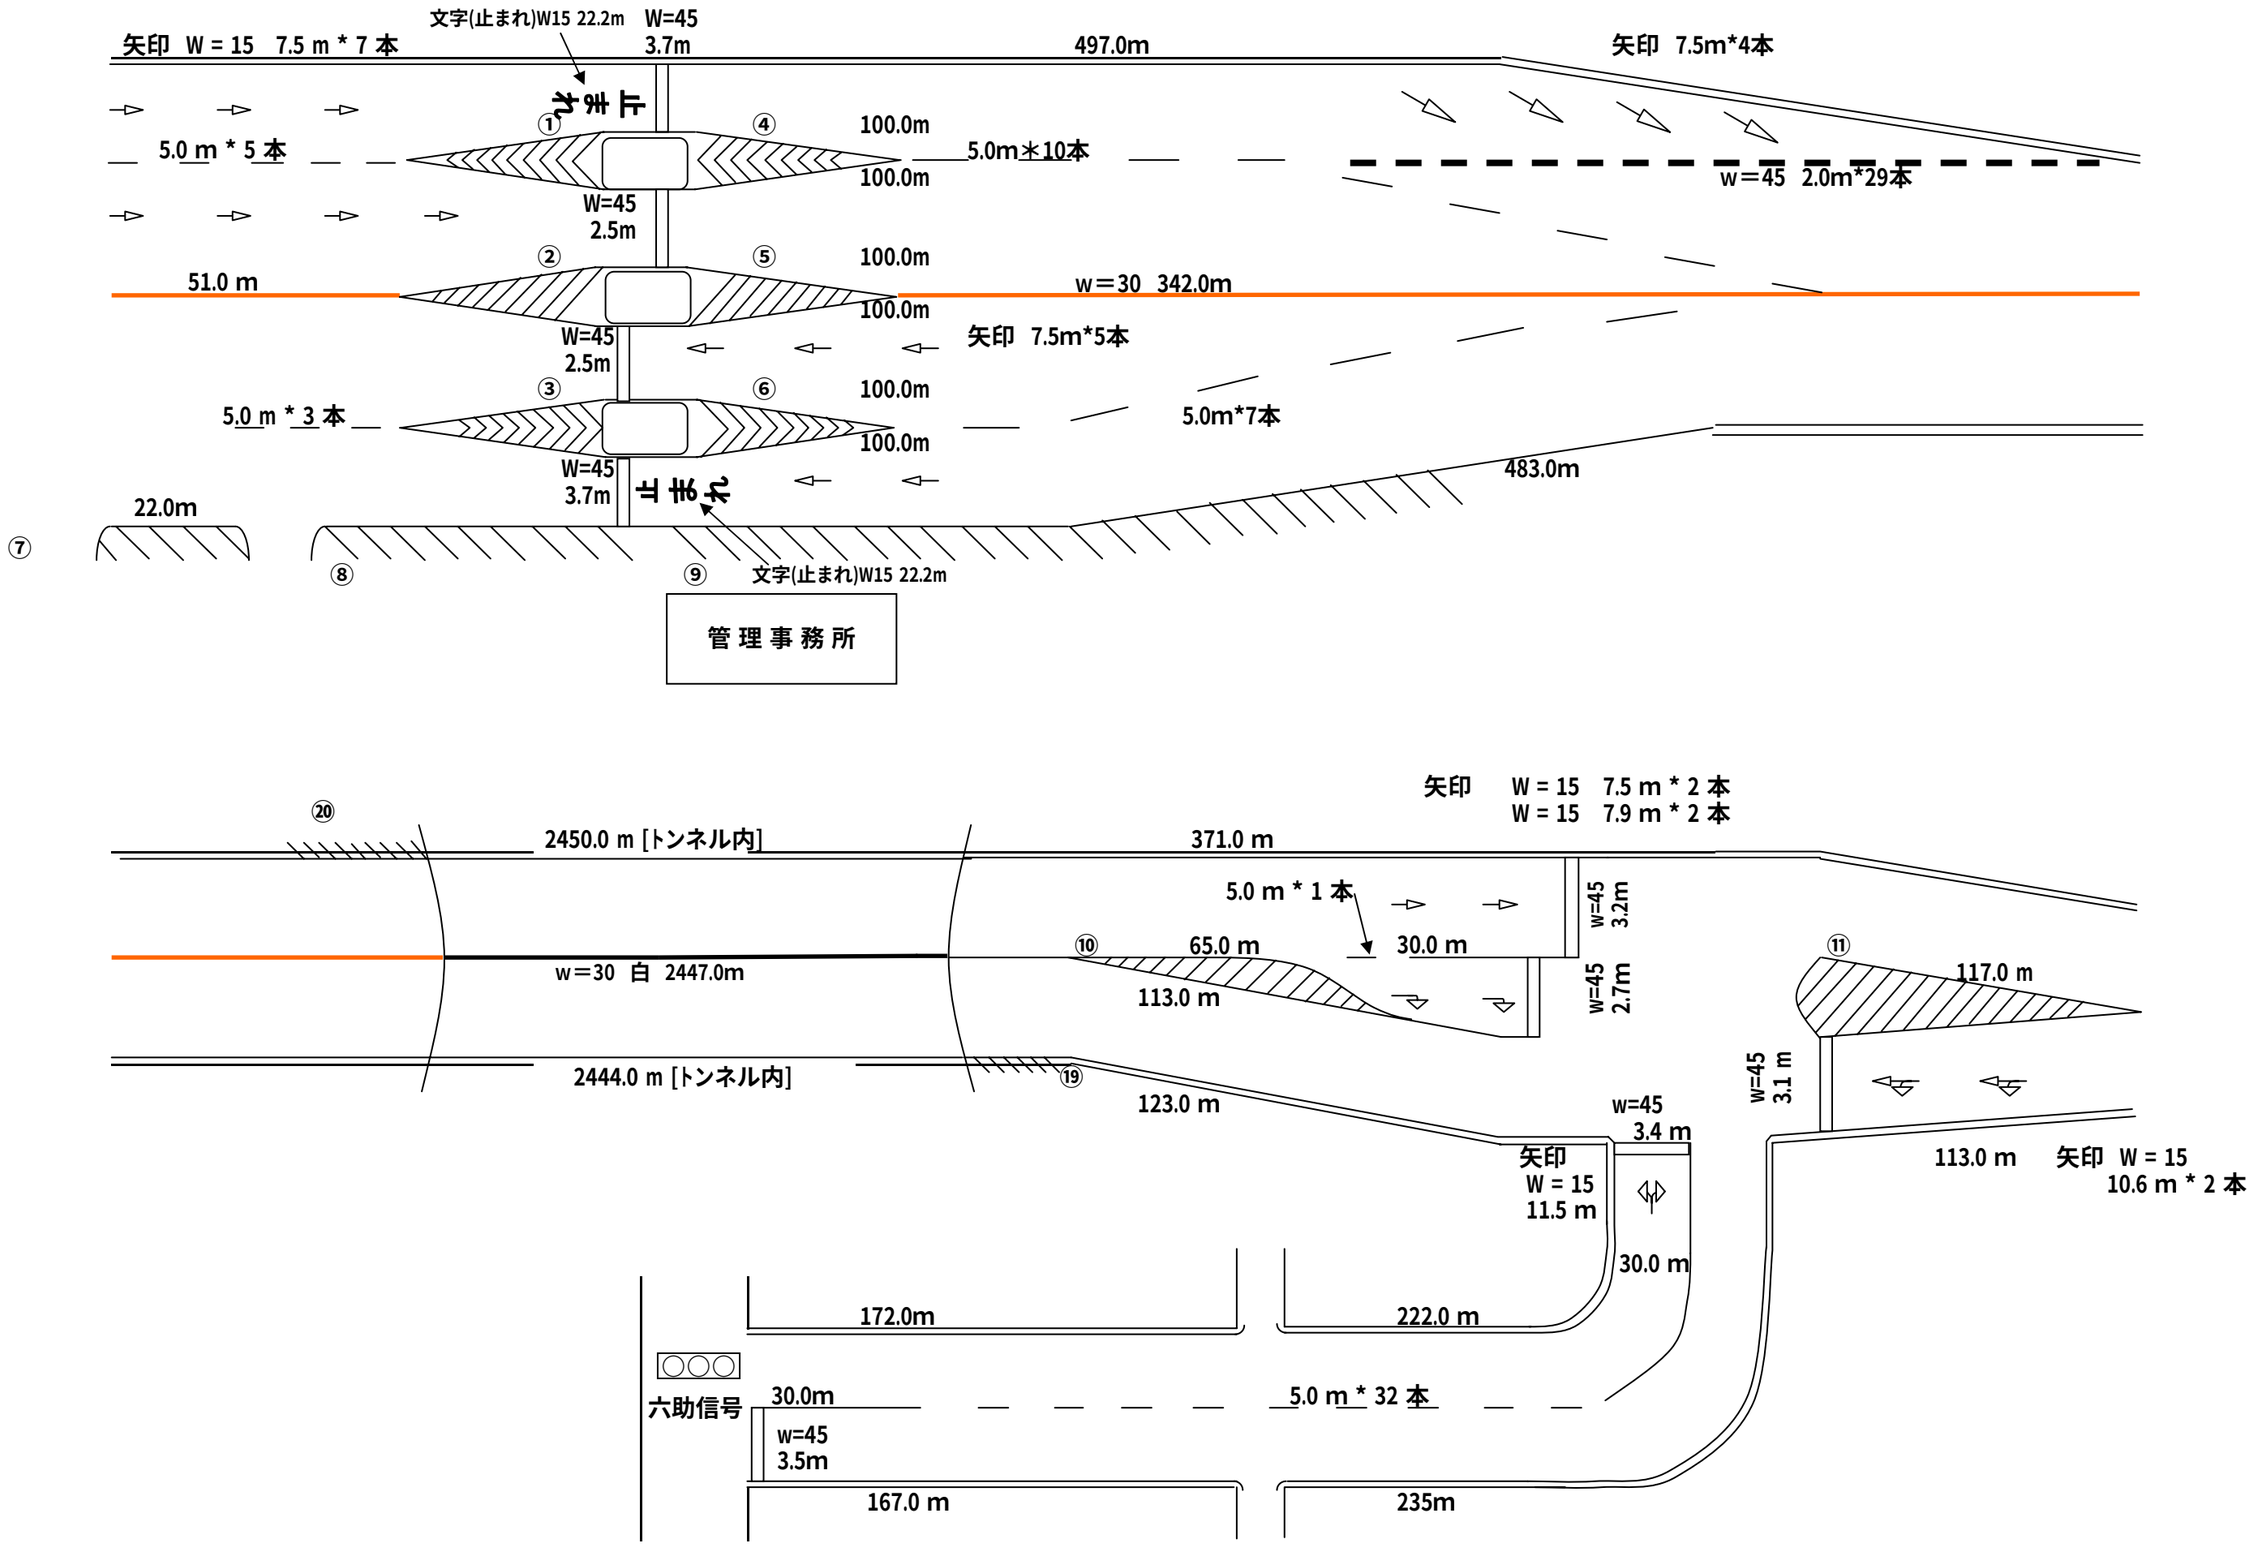
文字(止まれ)W15 22.2m
W=45
3.7m
矢印 W = 15 7.5 m * 7 本
497.0m
矢印 7.5m*4本
上り
①
④
100.0m
5.0 m * 5 本
5.0m＊10本
100.0m
w＝45 2.0m*29本
W=45
2.5m
②
⑤
100.0m
51.0 m
w＝30 342.0m
100.0m
W=45
2.5m
矢印 7.5m*5本
③
⑥
100.0m
5.0 m * 3 本
5.0m*7本
100.0m
W=45
3.7m
下り
483.0m
22.0m
⑦
⑧
⑨
文字(止まれ)W15 22.2m
管理事務所
矢印 W = 15 7.5 m * 2 本
W = 15 7.9 m * 2 本
⑳
2450.0 m [トンネル内]
371.0 m
5.0 m * 1 本
w=45
3.2m
⑩
65.0 m
30.0 m
⑪
117.0 m
w＝30 白 2447.0m
113.0 m
w=45
2.7m
2444.0 m [トンネル内]
⑲
123.0 m
w=45
3.1 m
w=45
3.4 m
113.0 m
矢印 W = 15
10.6 m * 2 本
矢印
W = 15
11.5 m
30.0 m
172.0m
222.0 m
六助信号
30.0m
5.0 m * 32 本
w=45
3.5m
167.0 m
235m

展開図 № 2

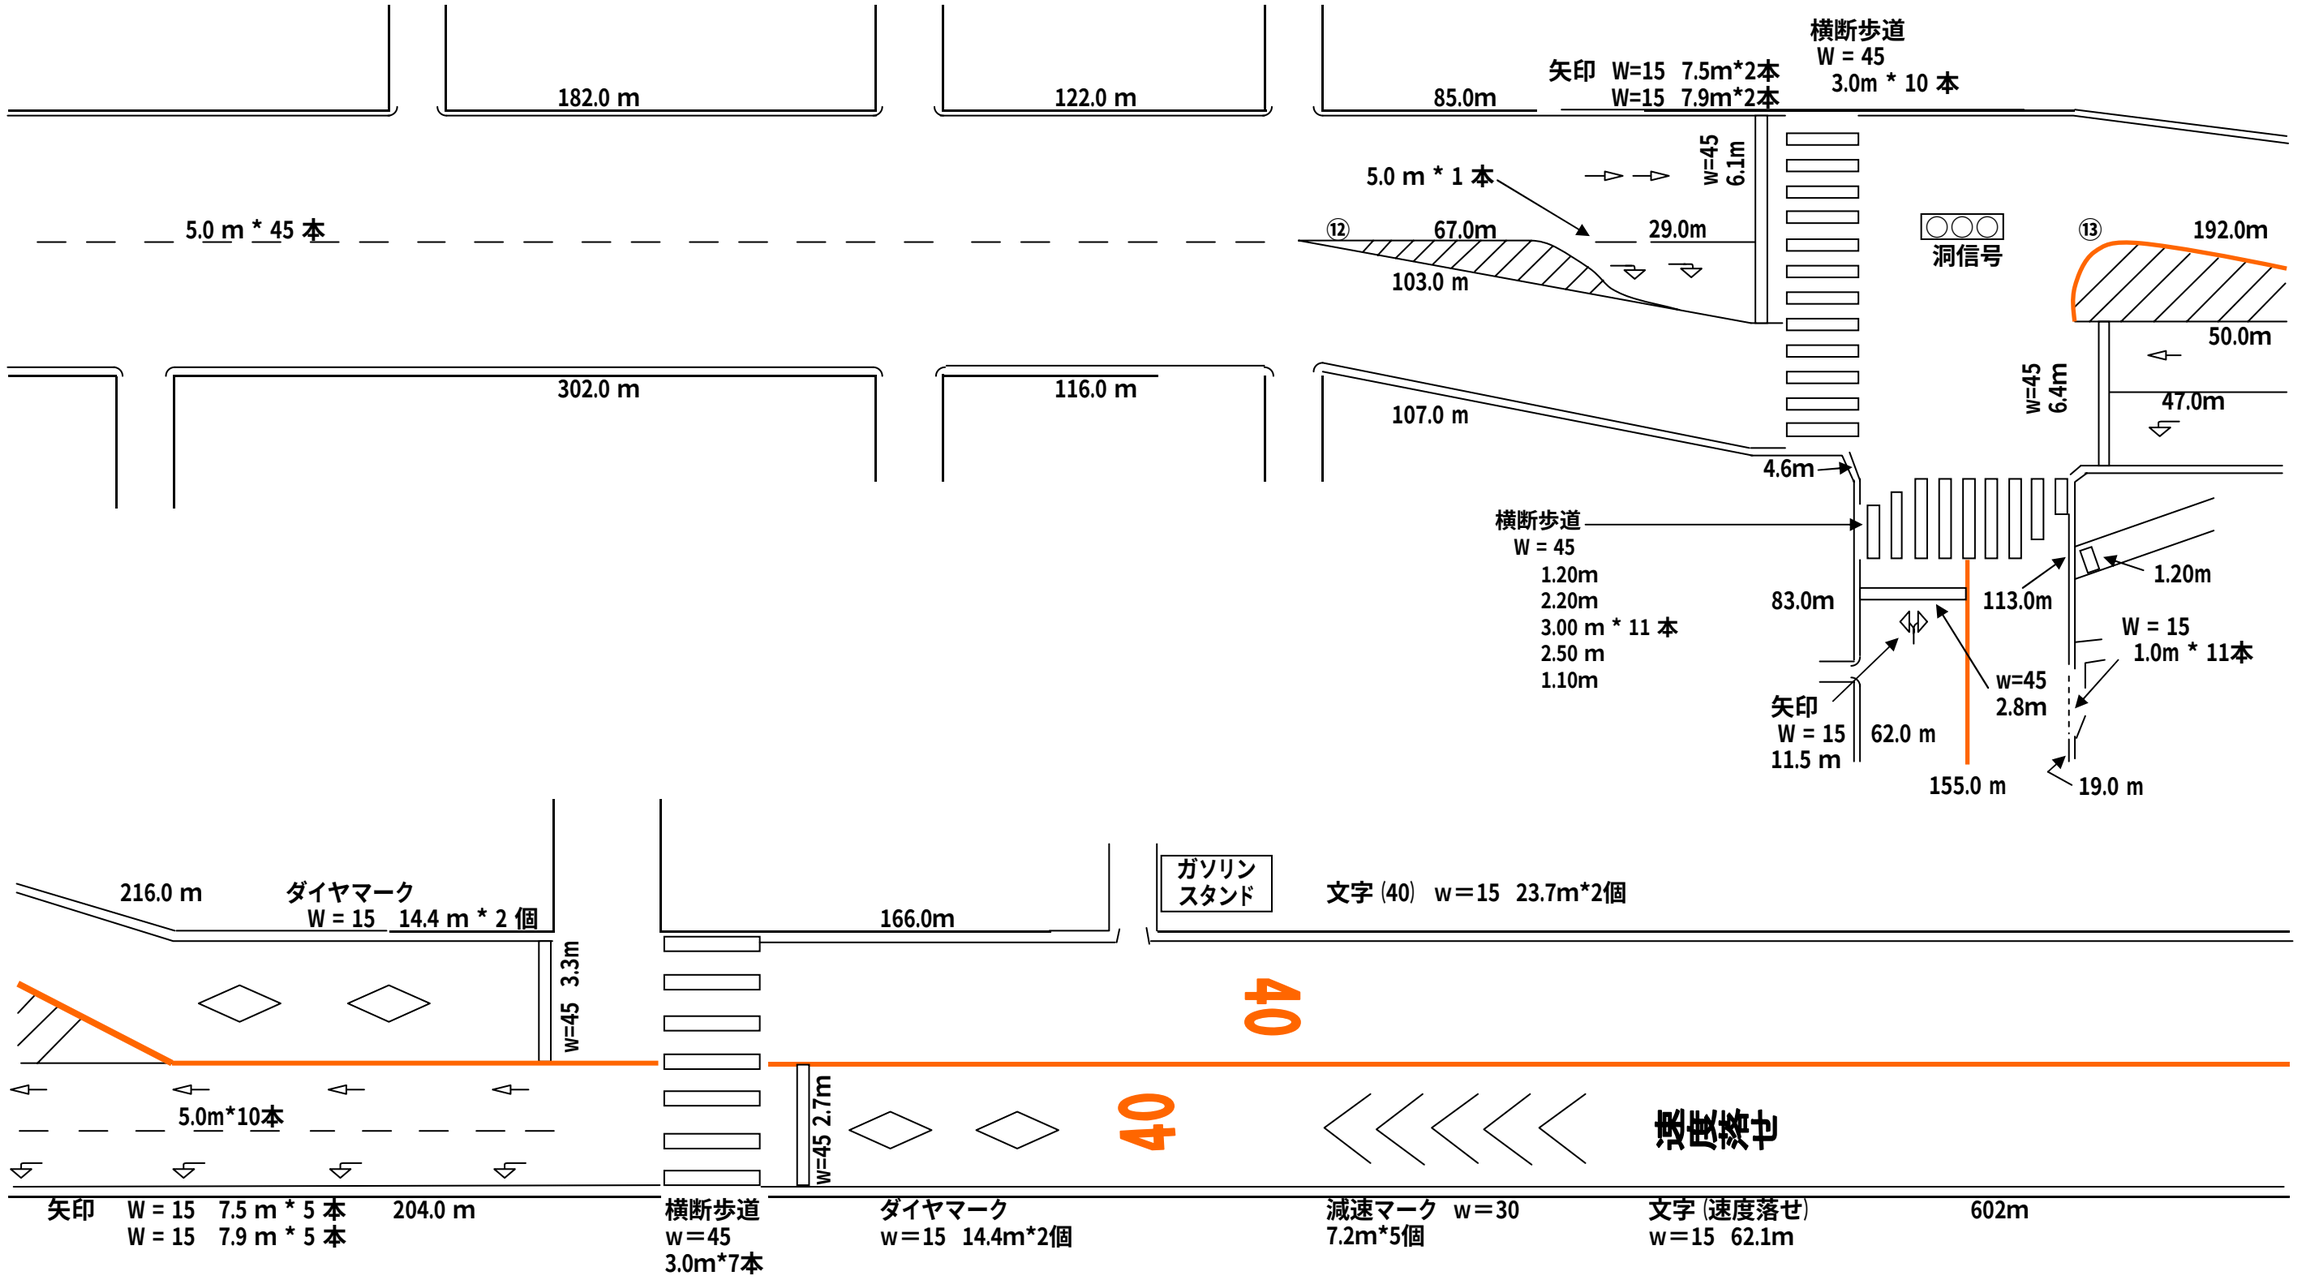
182.0 m
122.0 m
85.0m
横断歩道
W = 45
3.0m * 10 本
矢印 W=15 7.5m*2本
W=15 7.9m*2本
w=45
6.1m
5.0 m * 1 本
5.0 m * 45 本
⑫
67.0m
29.0m
103.0 m
洞信号
⑬
192.0m
50.0m
47.0m
w=45
6.4m
302.0 m
116.0 m
107.0 m
4.6m
横断歩道
W = 45
1.20m
2.20m
3.00 m * 11 本
2.50 m
1.10m
83.0m
113.0m
1.20m
W = 15
1.0m * 11本
w=45
2.8m
矢印
W = 15
11.5 m
62.0 m
155.0 m
19.0 m
216.0 m
ダイヤマーク
W = 15 14.4 m * 2 個
w=45 3.3m
166.0m
ガソリン
スタンド
文字 (40) w＝15 23.7m*2個
40
40
w=45 2.7m
5.0m*10本
速度落せ
矢印 W = 15 7.5 m * 5 本
W = 15 7.9 m * 5 本
204.0 m
横断歩道
w＝45
3.0m*7本
ダイヤマーク
w＝15 14.4m*2個
減速マーク w＝30
7.2m*5個
文字 (速度落せ)
w＝15 62.1m
602m

展開図 № 3

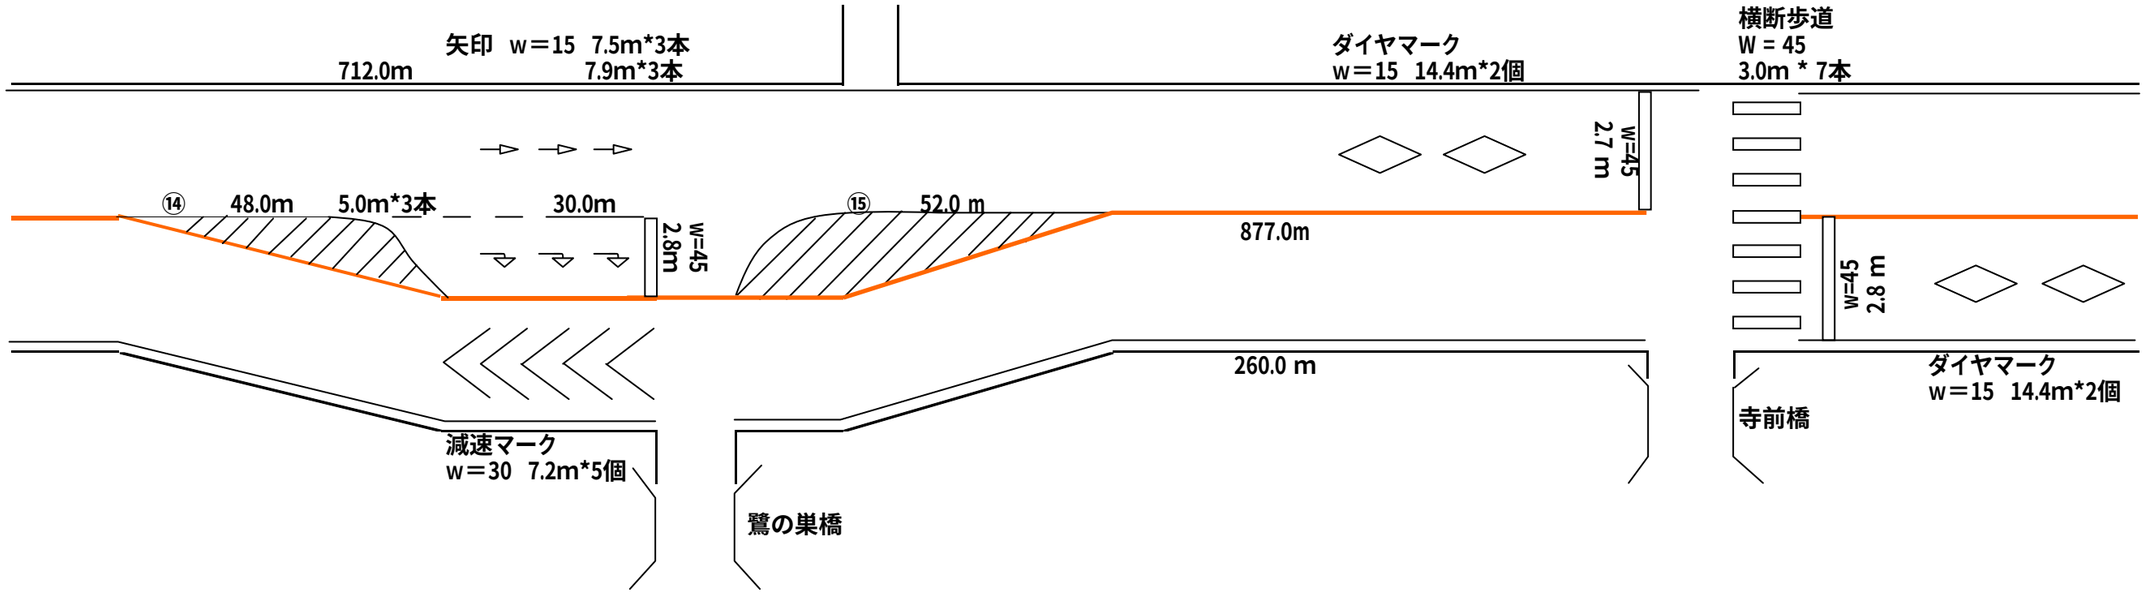
矢印 w＝15 7.5m*3本
712.0m
7.9m*3本
ダイヤマーク
w＝15 14.4m*2個
横断歩道
W = 45
3.0m * 7本
w=45
2.7 m
⑭
48.0m
5.0m*3本
30.0m
w=45
2.8m
⑮
52.0 m
877.0m
w=45
2.8 m
260.0 m
ダイヤマーク
w＝15 14.4m*2個
寺前橋
減速マーク
w＝30 7.2m*5個
鷺の巣橋

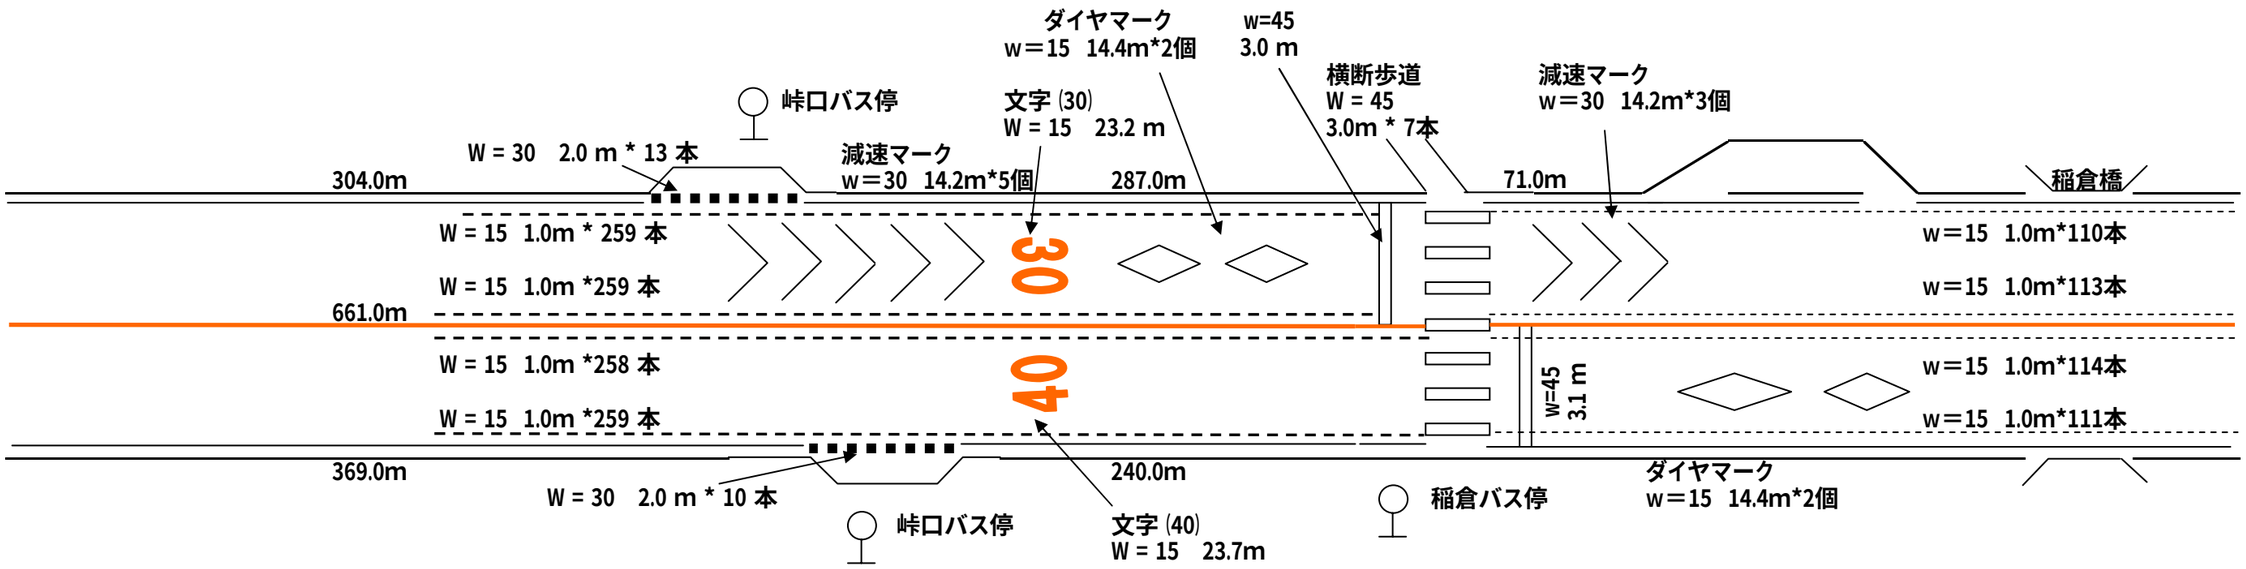
ダイヤマーク
w＝15 14.4m*2個
w=45
3.0 m
横断歩道
W = 45
3.0m * 7本
減速マーク
w＝30 14.2m*3個
峠口バス停
文字 (30)
W = 15 23.2 m
W = 30 2.0 m * 13 本
減速マーク
w＝30 14.2m*5個
304.0m
287.0m
71.0m
稲倉橋
W = 15 1.0m * 259 本
W = 15 1.0m *259 本
30
w＝15 1.0m*110本
w＝15 1.0m*113本
661.0m
W = 15 1.0m *258 本
W = 15 1.0m *259 本
40
w=45
3.1 m
w＝15 1.0m*114本
w＝15 1.0m*111本
369.0m
240.0m
W = 30 2.0 m * 10 本
峠口バス停
文字 (40)
W = 15 23.7m
稲倉バス停
ダイヤマーク
w＝15 14.4m*2個

展開図 № 4

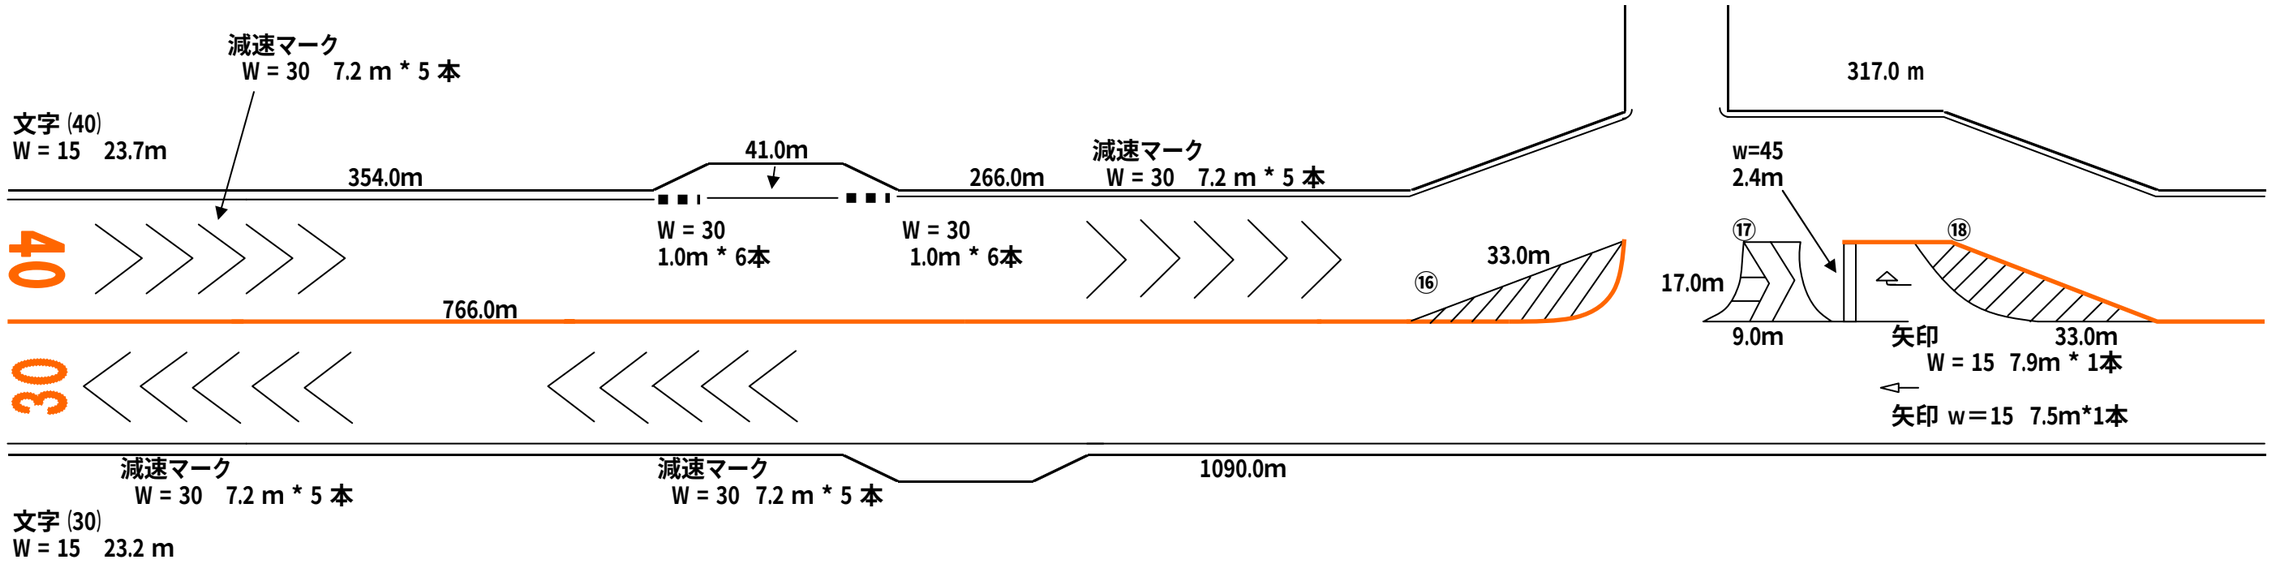
減速マーク
W = 30 7.2 m * 5 本
文字 (40)
W = 15 23.7m
354.0m
41.0m
W = 30
1.0m * 6本
W = 30
1.0m * 6本
266.0m
減速マーク
W = 30 7.2 m * 5 本
317.0 m
w=45
2.4m
40
766.0m
33.0m
⑯
⑰
⑱
17.0m
9.0m
矢印
33.0m
W = 15 7.9m * 1本
矢印 w＝15 7.5m*1本
30
減速マーク
W = 30 7.2 m * 5 本
減速マーク
W = 30 7.2 m * 5 本
1090.0m
文字 (30)
W = 15 23.2 m

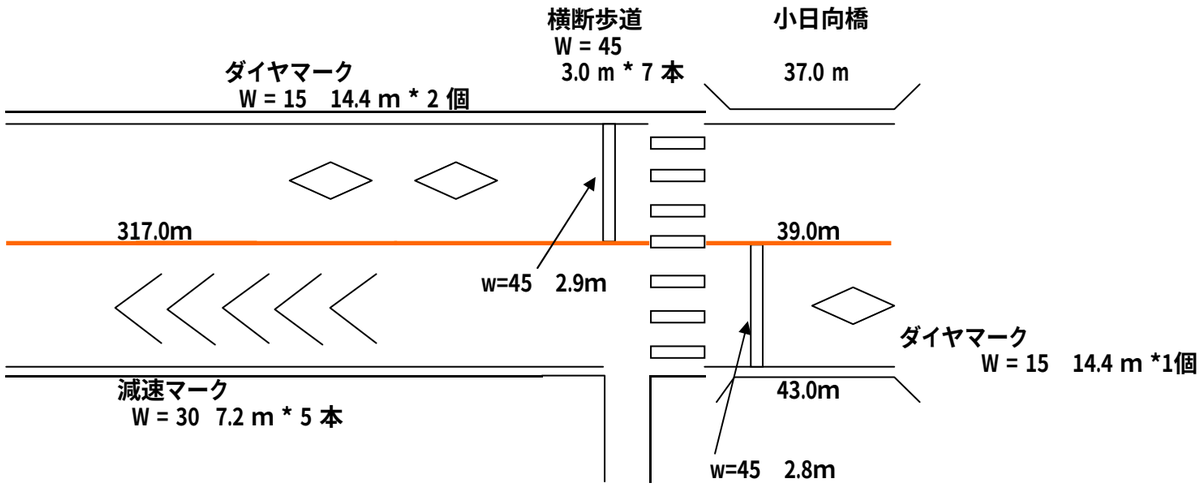
横断歩道
W = 45
3.0 m * 7 本
小日向橋
37.0 m
ダイヤマーク
W = 15 14.4 m * 2 個
317.0m
39.0m
w=45 2.9m
ダイヤマーク
W = 15 14.4 m *1個
減速マーク
W = 30 7.2 m * 5 本
43.0m
w=45 2.8m