


# 区画線設置展開図(料金所)

単位:m

平成19年度 五輪大橋有料道路 交通安全施設整備(区画線)工事 L=153m+1112m=1265m

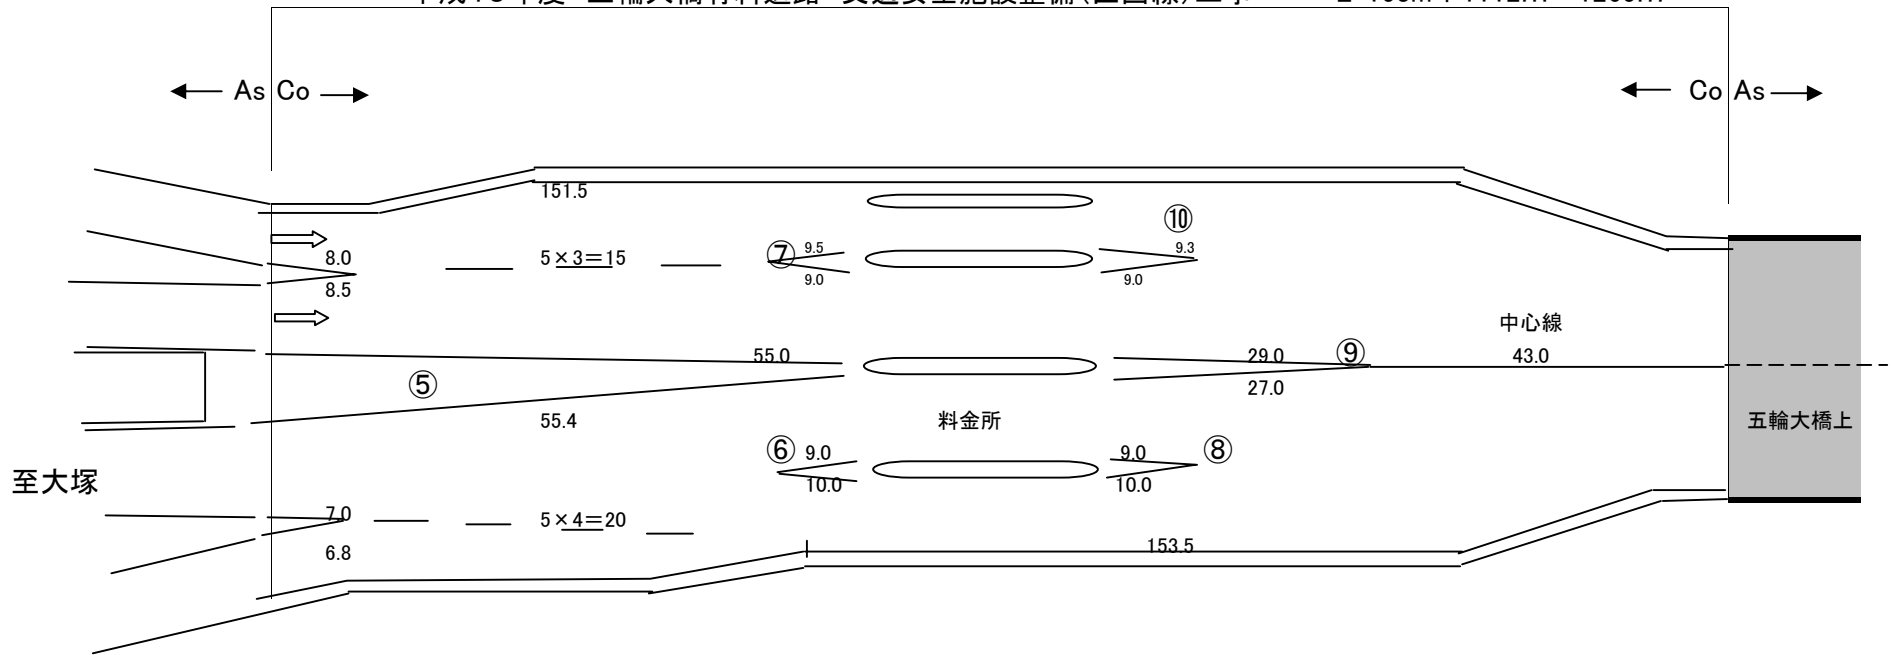

⑤~⑩ 導流島

矢印は現地指示の2箇所とする

# 区画線設置展開図(橋梁部)

