



防護柵修繕図

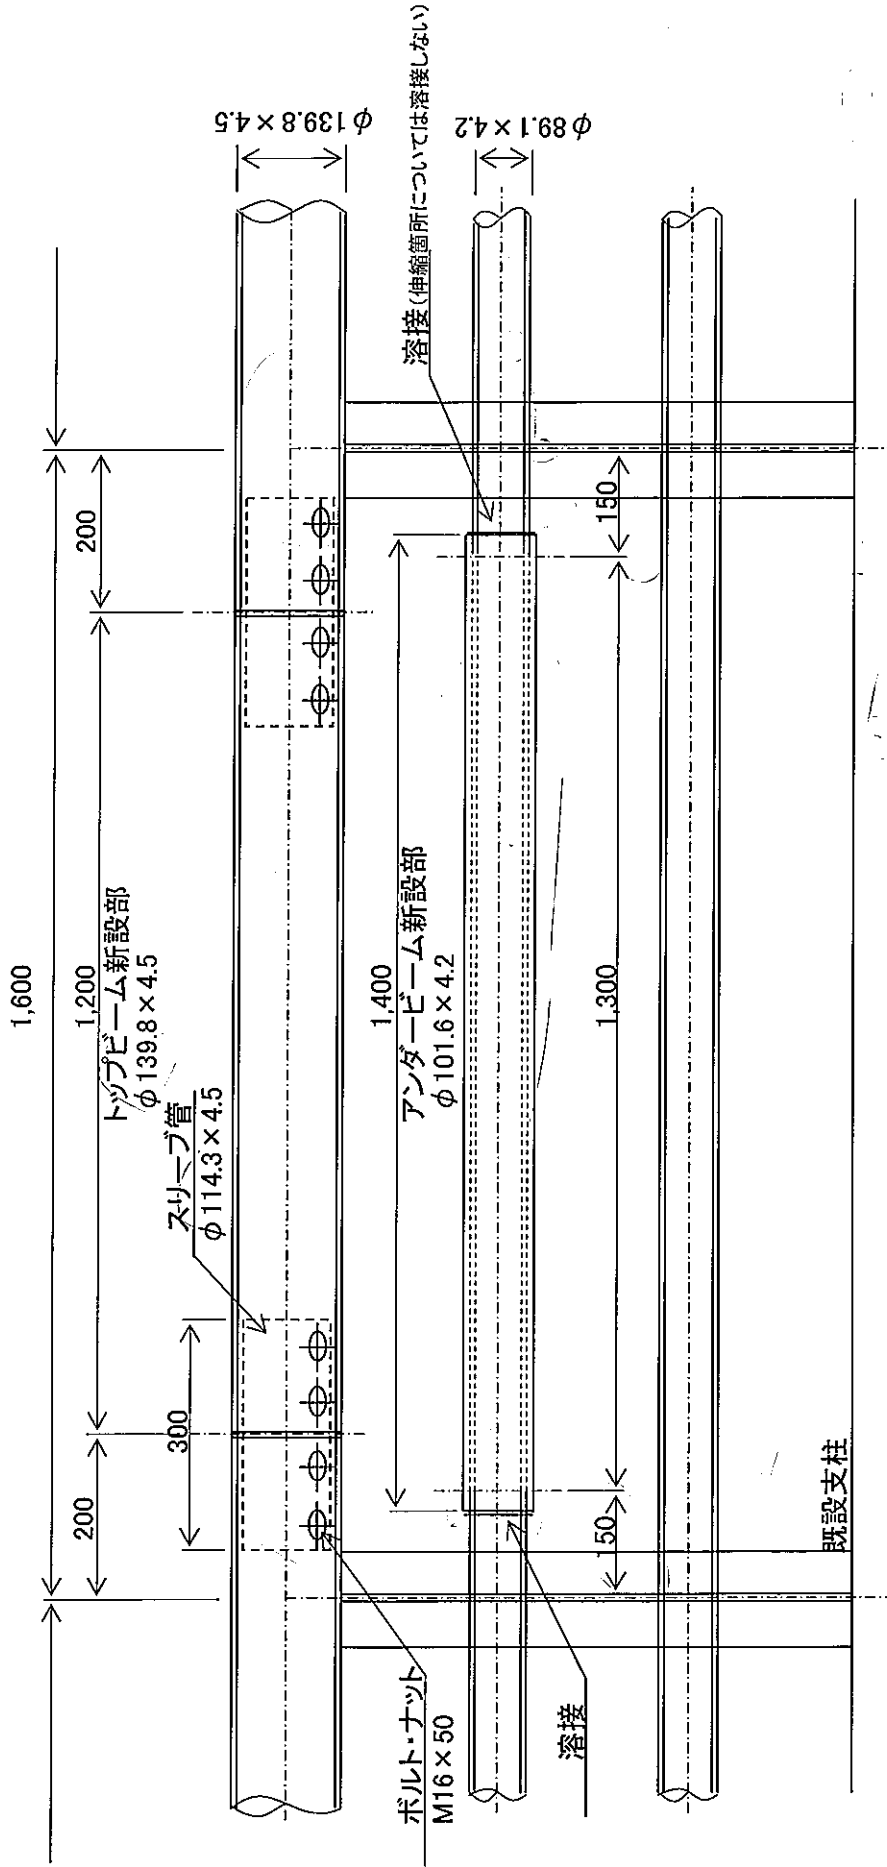

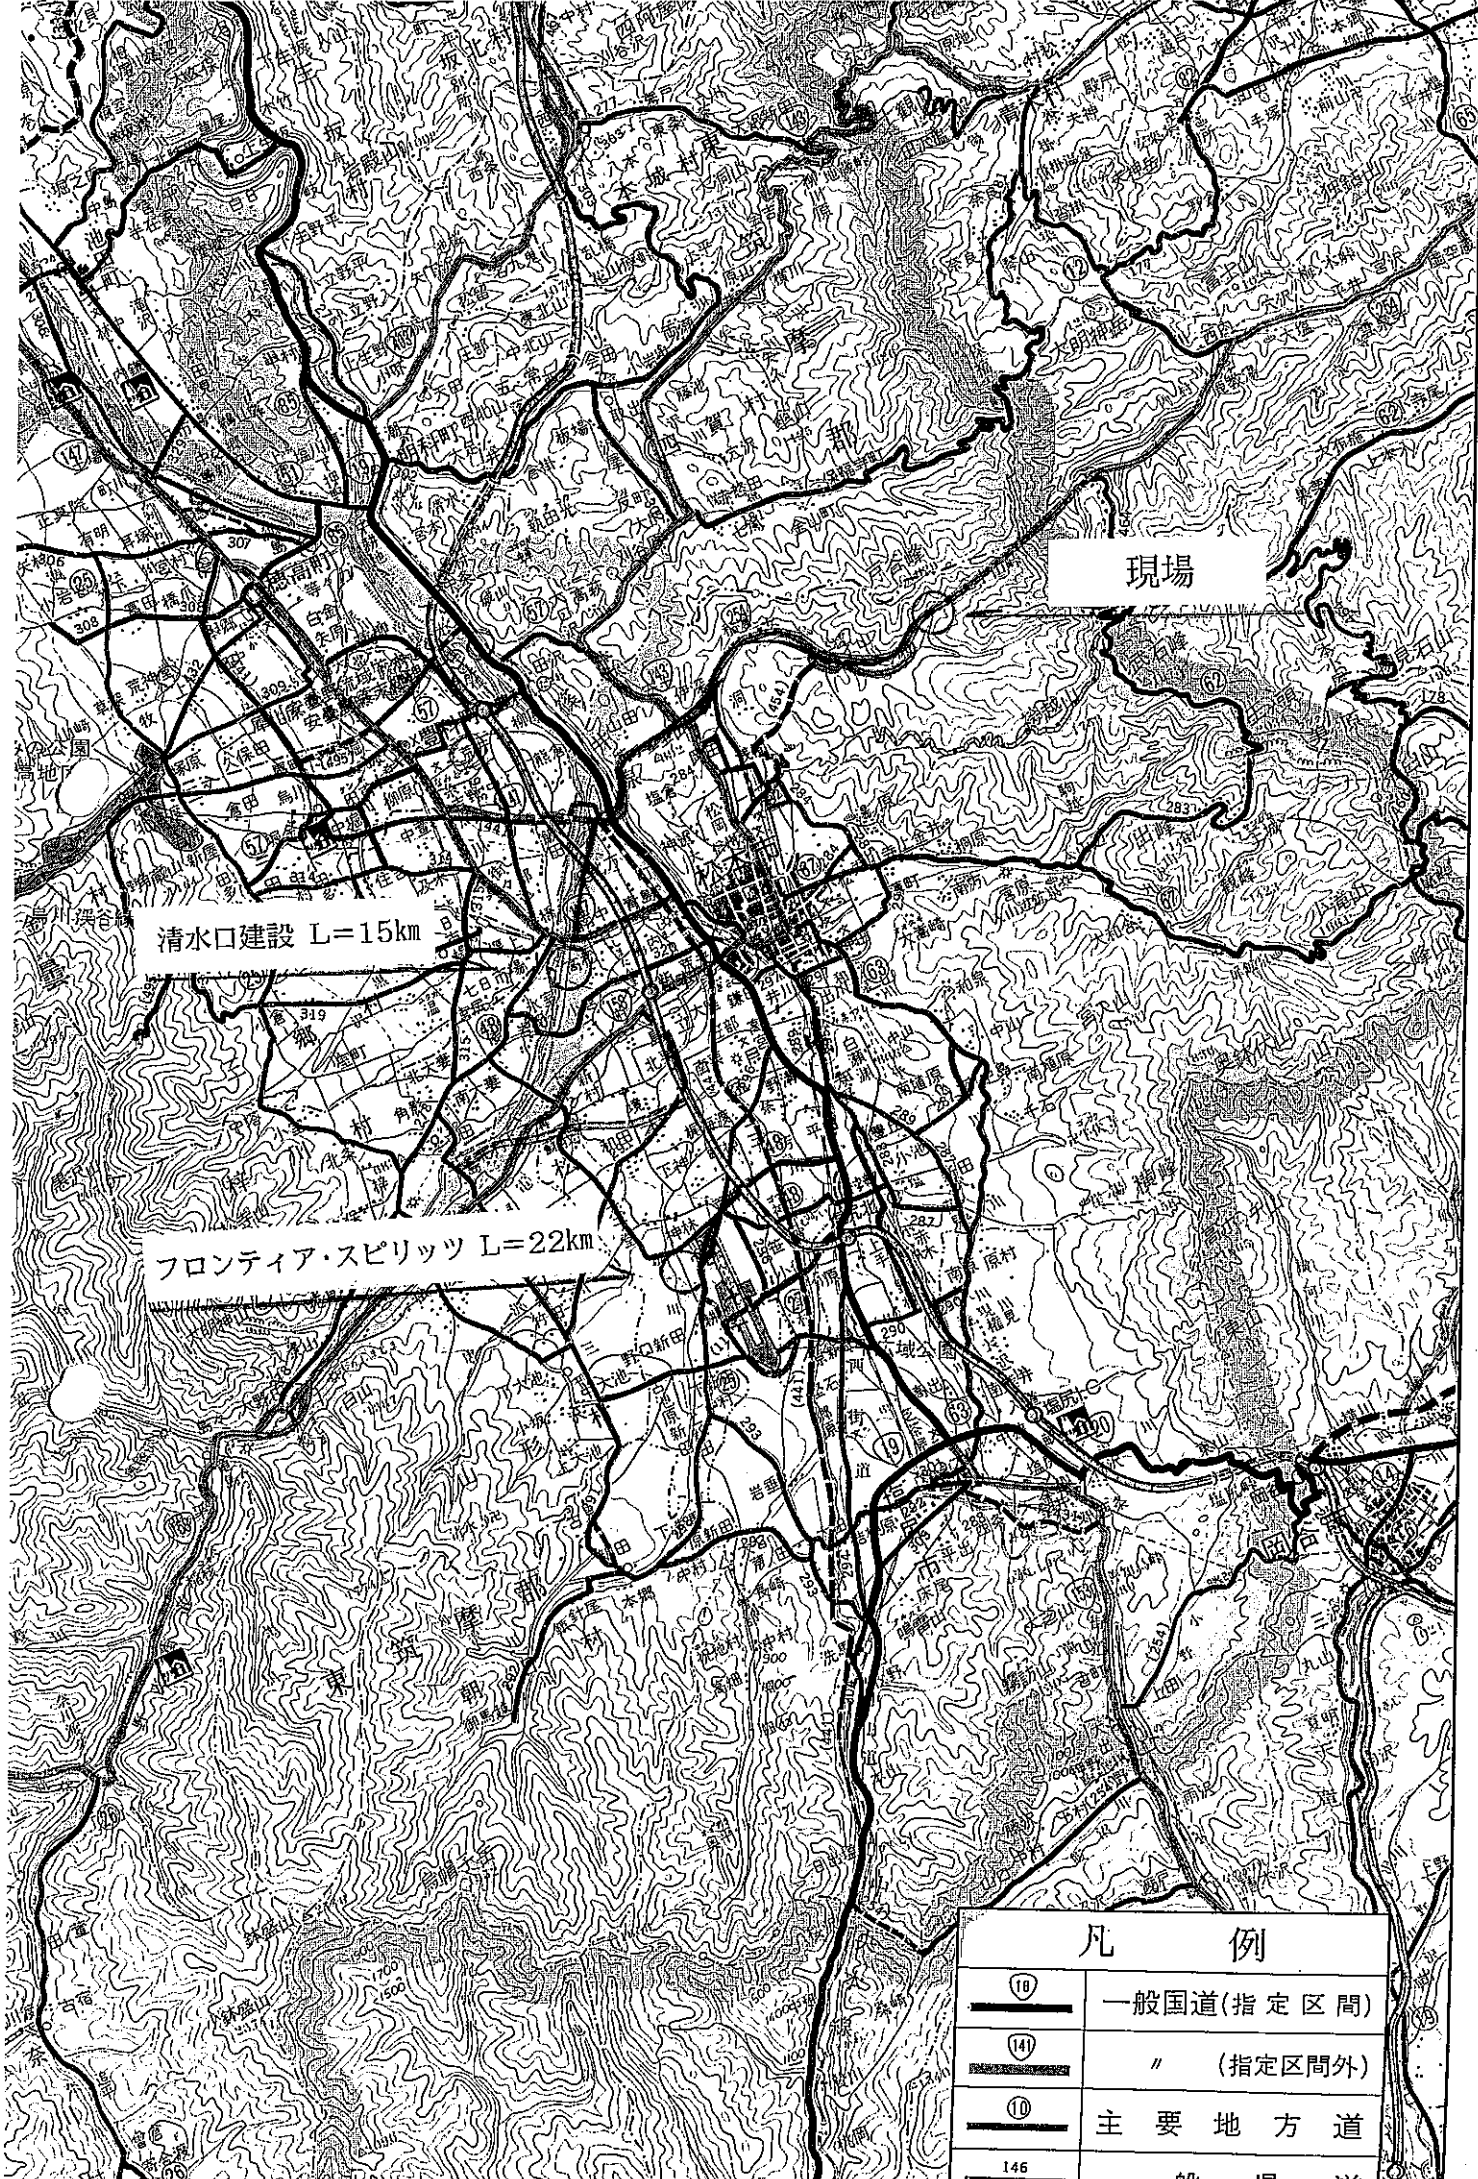


清水口建設 L=15km

フロンティア・スピリッツ L=22km

現場

凡 例	
	一般国道(指定区間)
	" (指定区間外)
	主要地方道
	一般県道

三才山橋

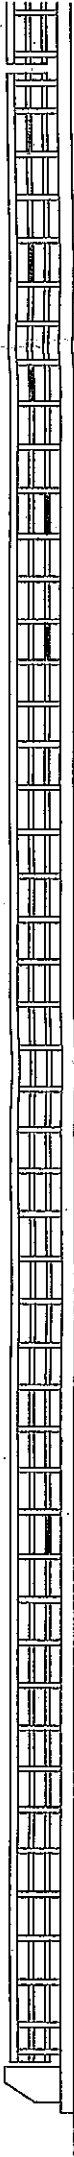


ア>ア>ビ-ビ-ム (6スパン) 6本

至松本市街




ア>ア>ビ-ビ-ム (11スパン) 13本

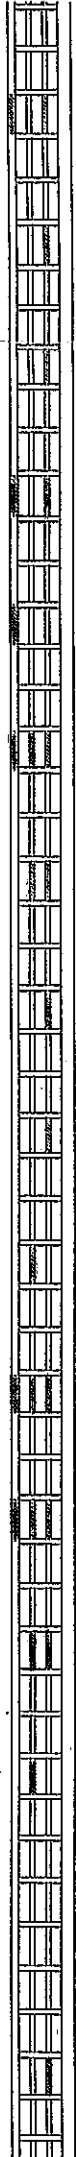

ト>ト>ビ-ビ-ム 6本

ア>ア>ビ-ビ-ム (14スパン) 19本

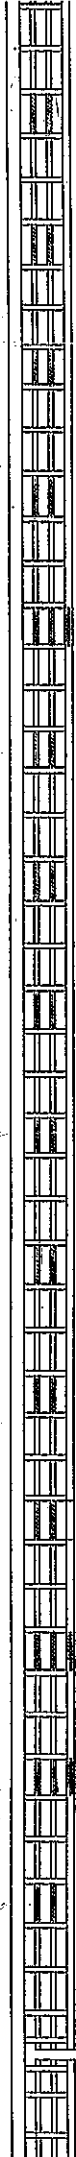

ト>ト>ビ-ビ-ム 3本

ア>ア>ビ-ビ-ム (15スパン) 30本



ト>ト>ビ-ビ-ム 2本
ア>ア>ビ-ビ-ム 11本 (9スパン)

至上田



ト>ト>ビ-ビ-ム 4本
ア>ア>ビ-ビ-ム 14本 (7スパン)

合計 ト>ト>ビ-ビ-ム 6+3+2+4 = 15本

ア>ア>ビ-ビ-ム 6+13+19+30+11+14 = 93本

スパン 6+11+14+15+9+7 = 62スパン (L=992m)