

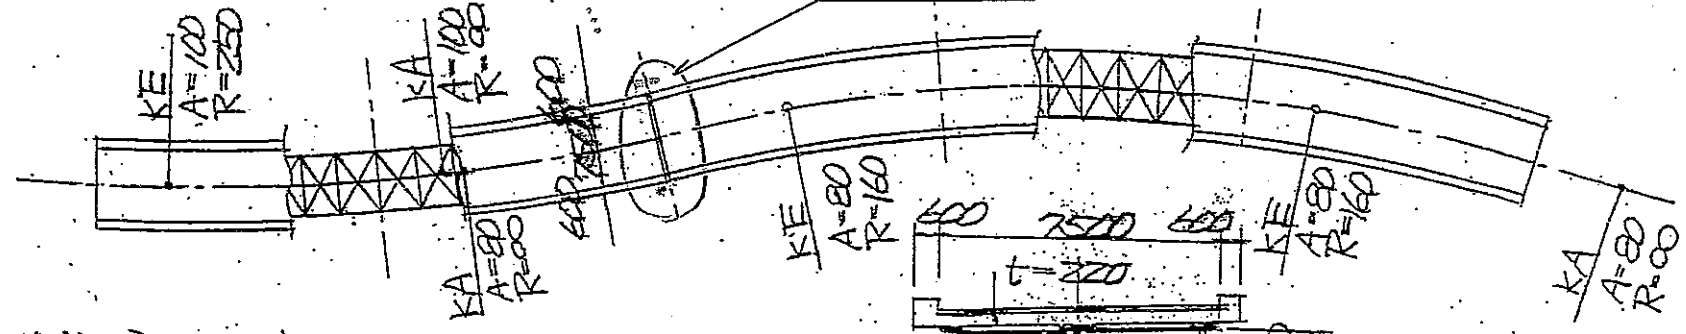


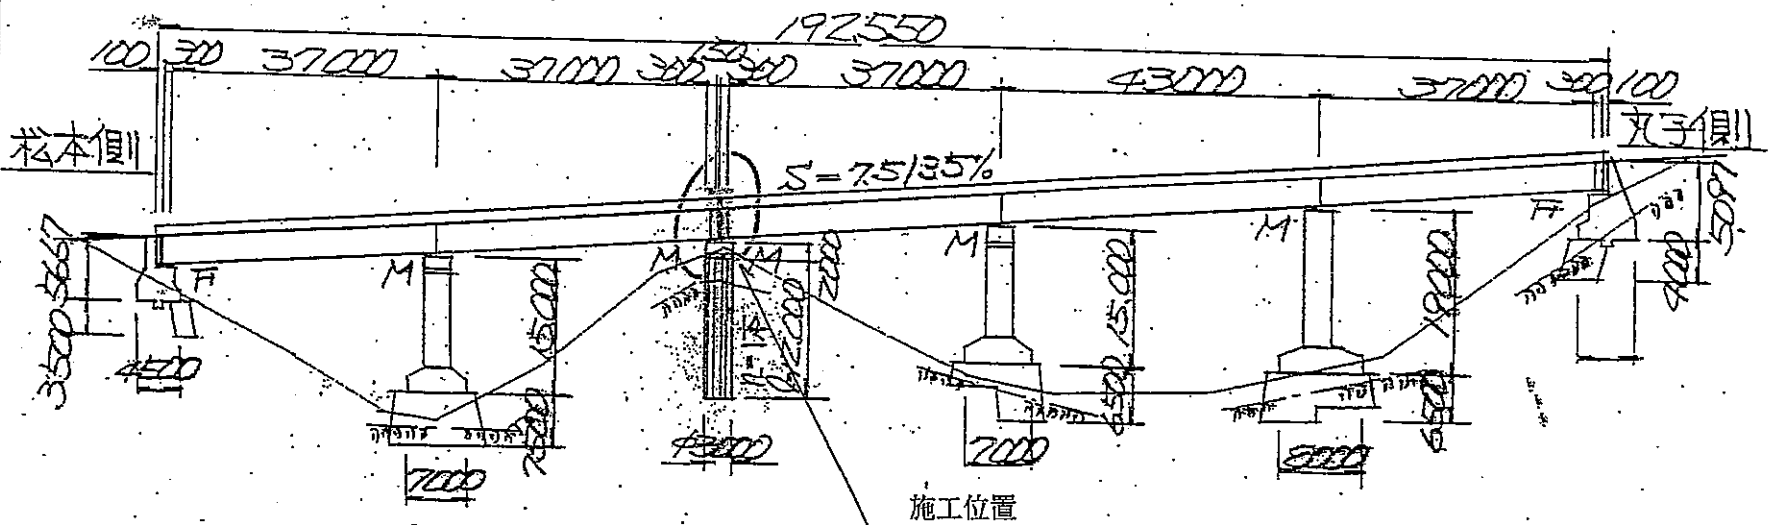


三女山橋一般図

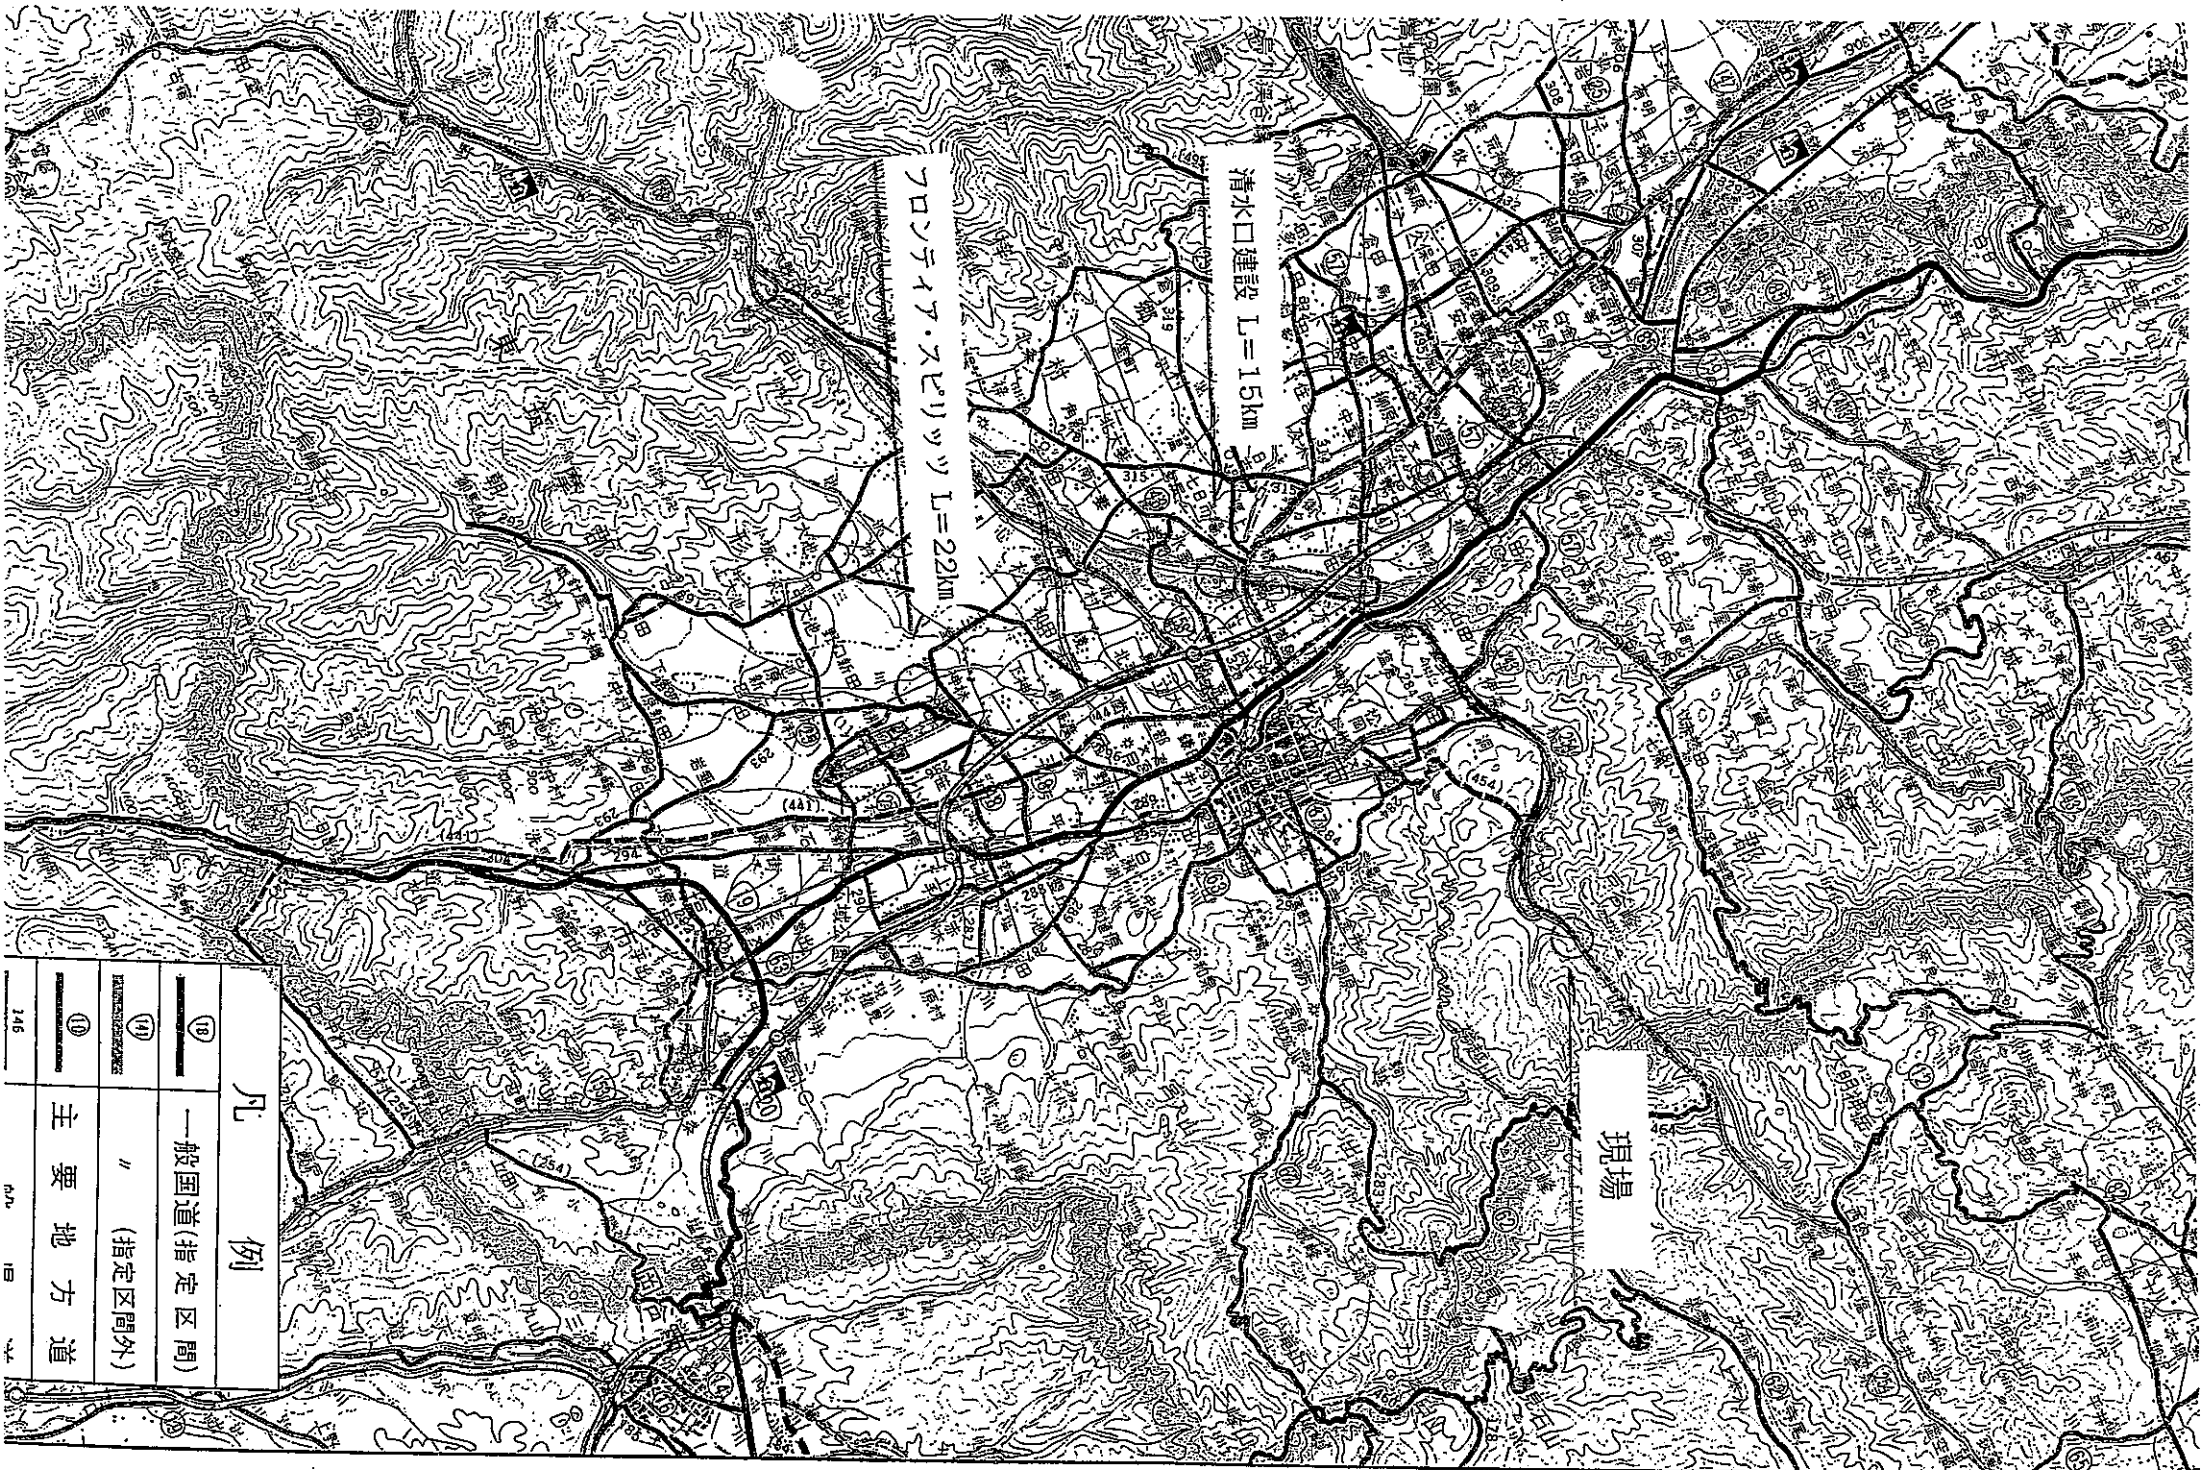

総鋼重 335⁺989
 平均 gross 鋼重
 m²当り 233%

二径間 三径間
 ネット 104⁺320 ネット 199⁺256
 187% 226%

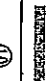

凡 例	
	⑩ 一般国道(指定区間)
	⑪ " (指定区間外)
	⑫ 主要地方道