



# 新和田トンネル有料道路

$L = 15,200 \text{ m}$

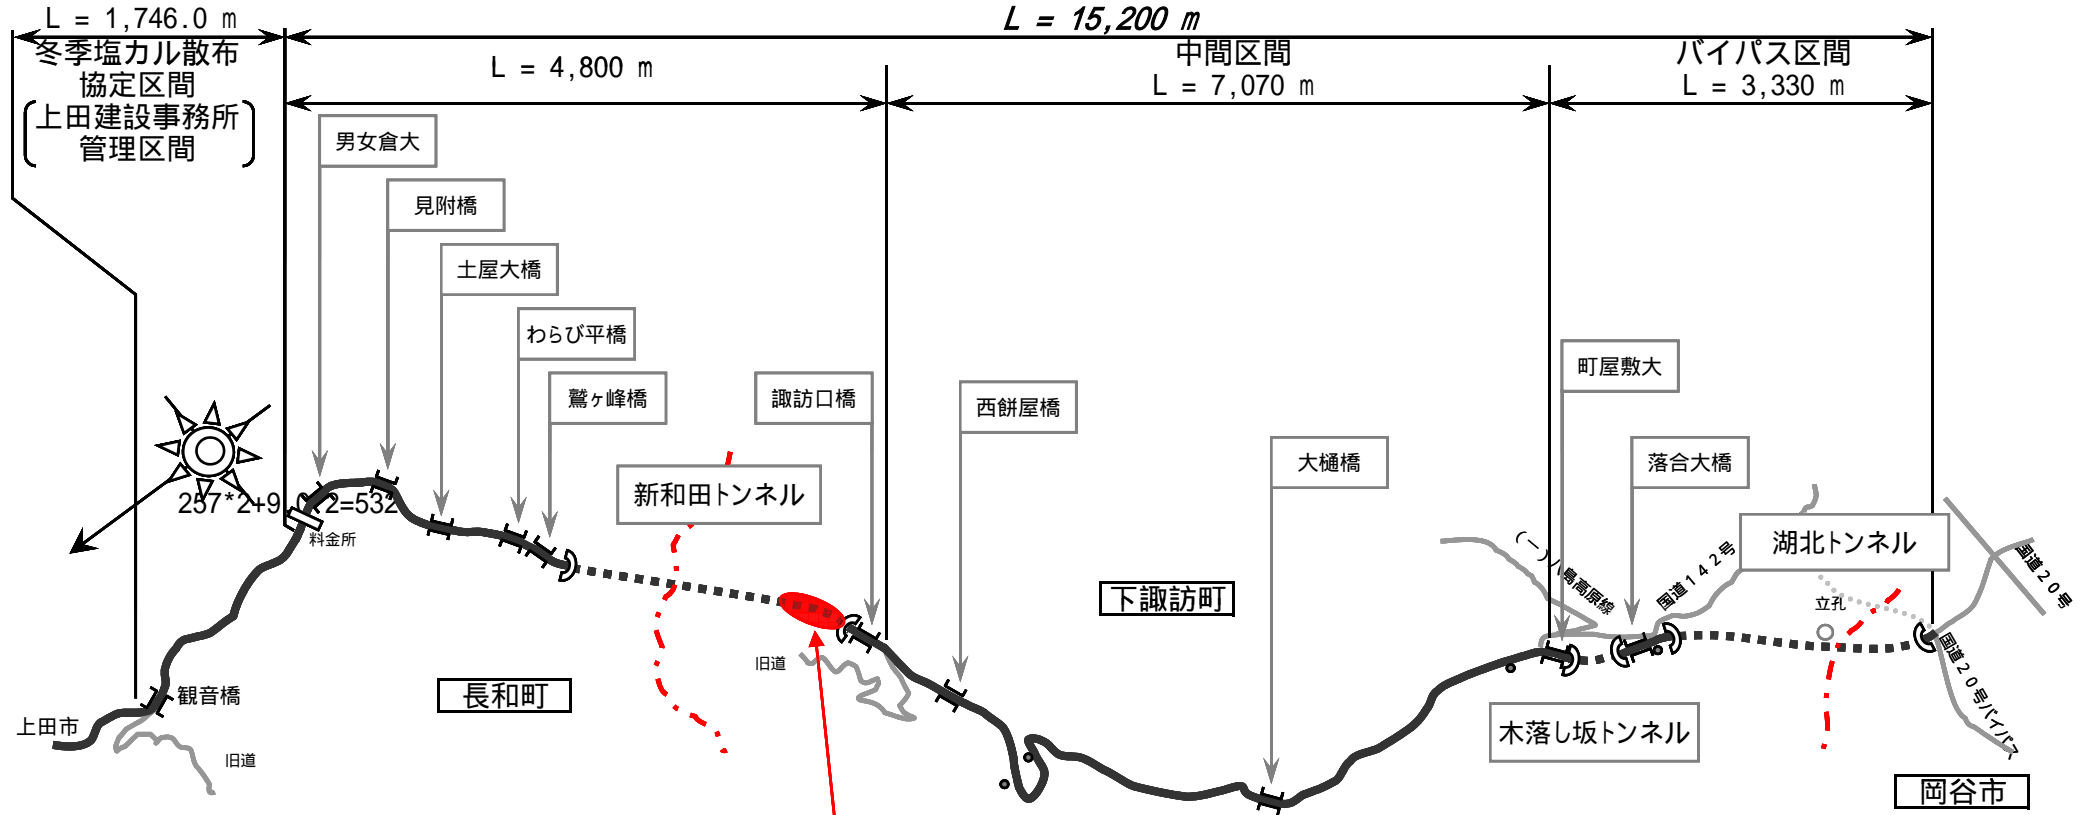

平成21年度 新和田トンネル有料道路 舗装修繕工事  
 諏訪郡下諏訪町新和田トンネル  
 舗装修繕工  
 切削オーバーレイ工  $L=350.0\text{m}$   $W=5.70\text{m}$   
 $A=1,995\text{m}^2$   $t=4\text{cm}$

平成21年度新和田トンネル有料道路 舗装修繕工事 諏訪郡下諏訪町新和田トンネル L=350.0m W=5.70m A=1995m<sup>2</sup>

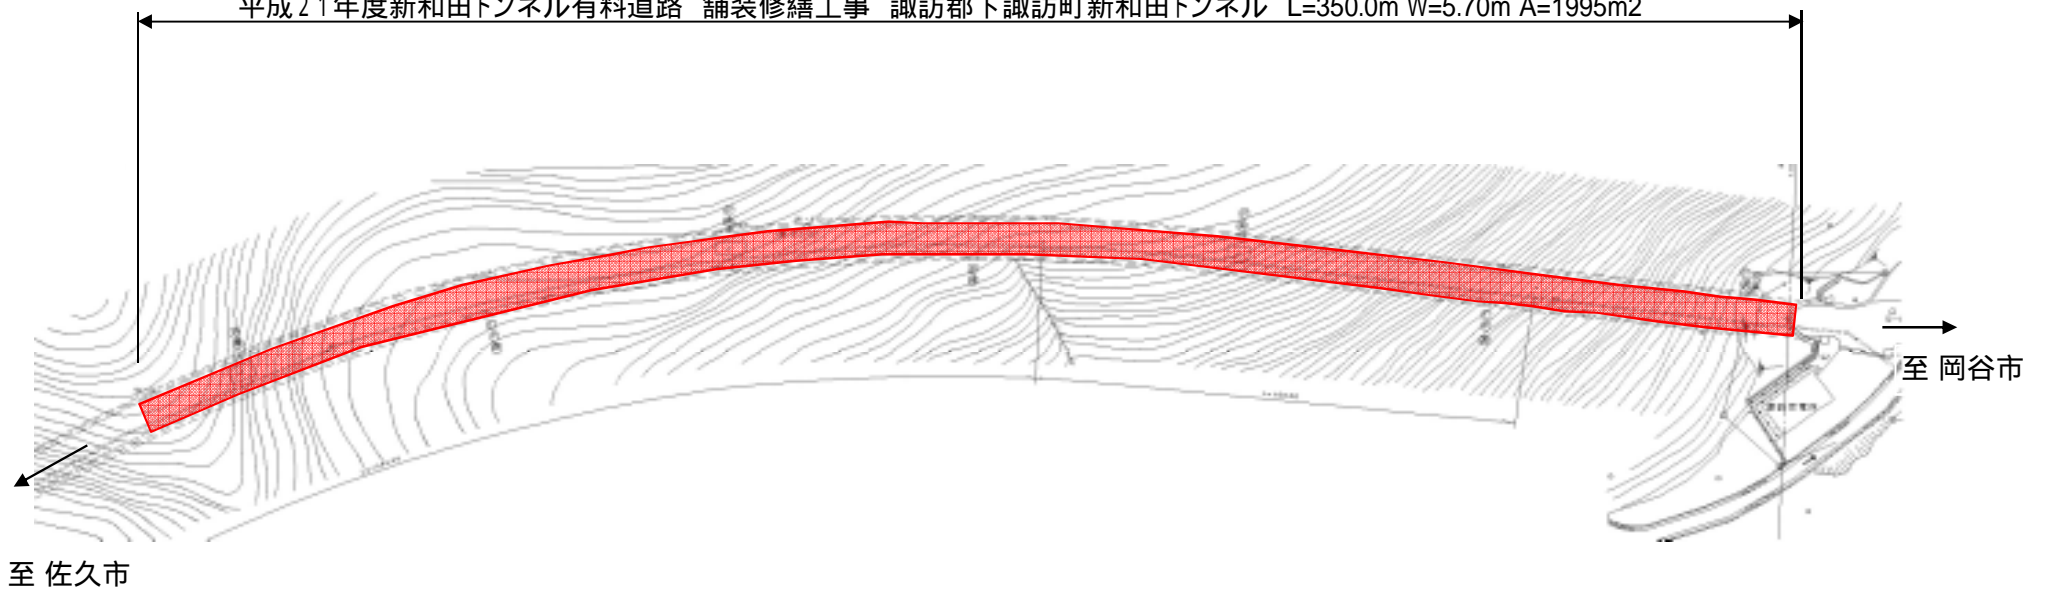

### 標準断面図

