


◆管理事務所


所在地 ●〒381-2346 長野県信更町安庭1387-1
 電話番号 ●TEL.026-299-2791 FAX.026-299-2794

位置図

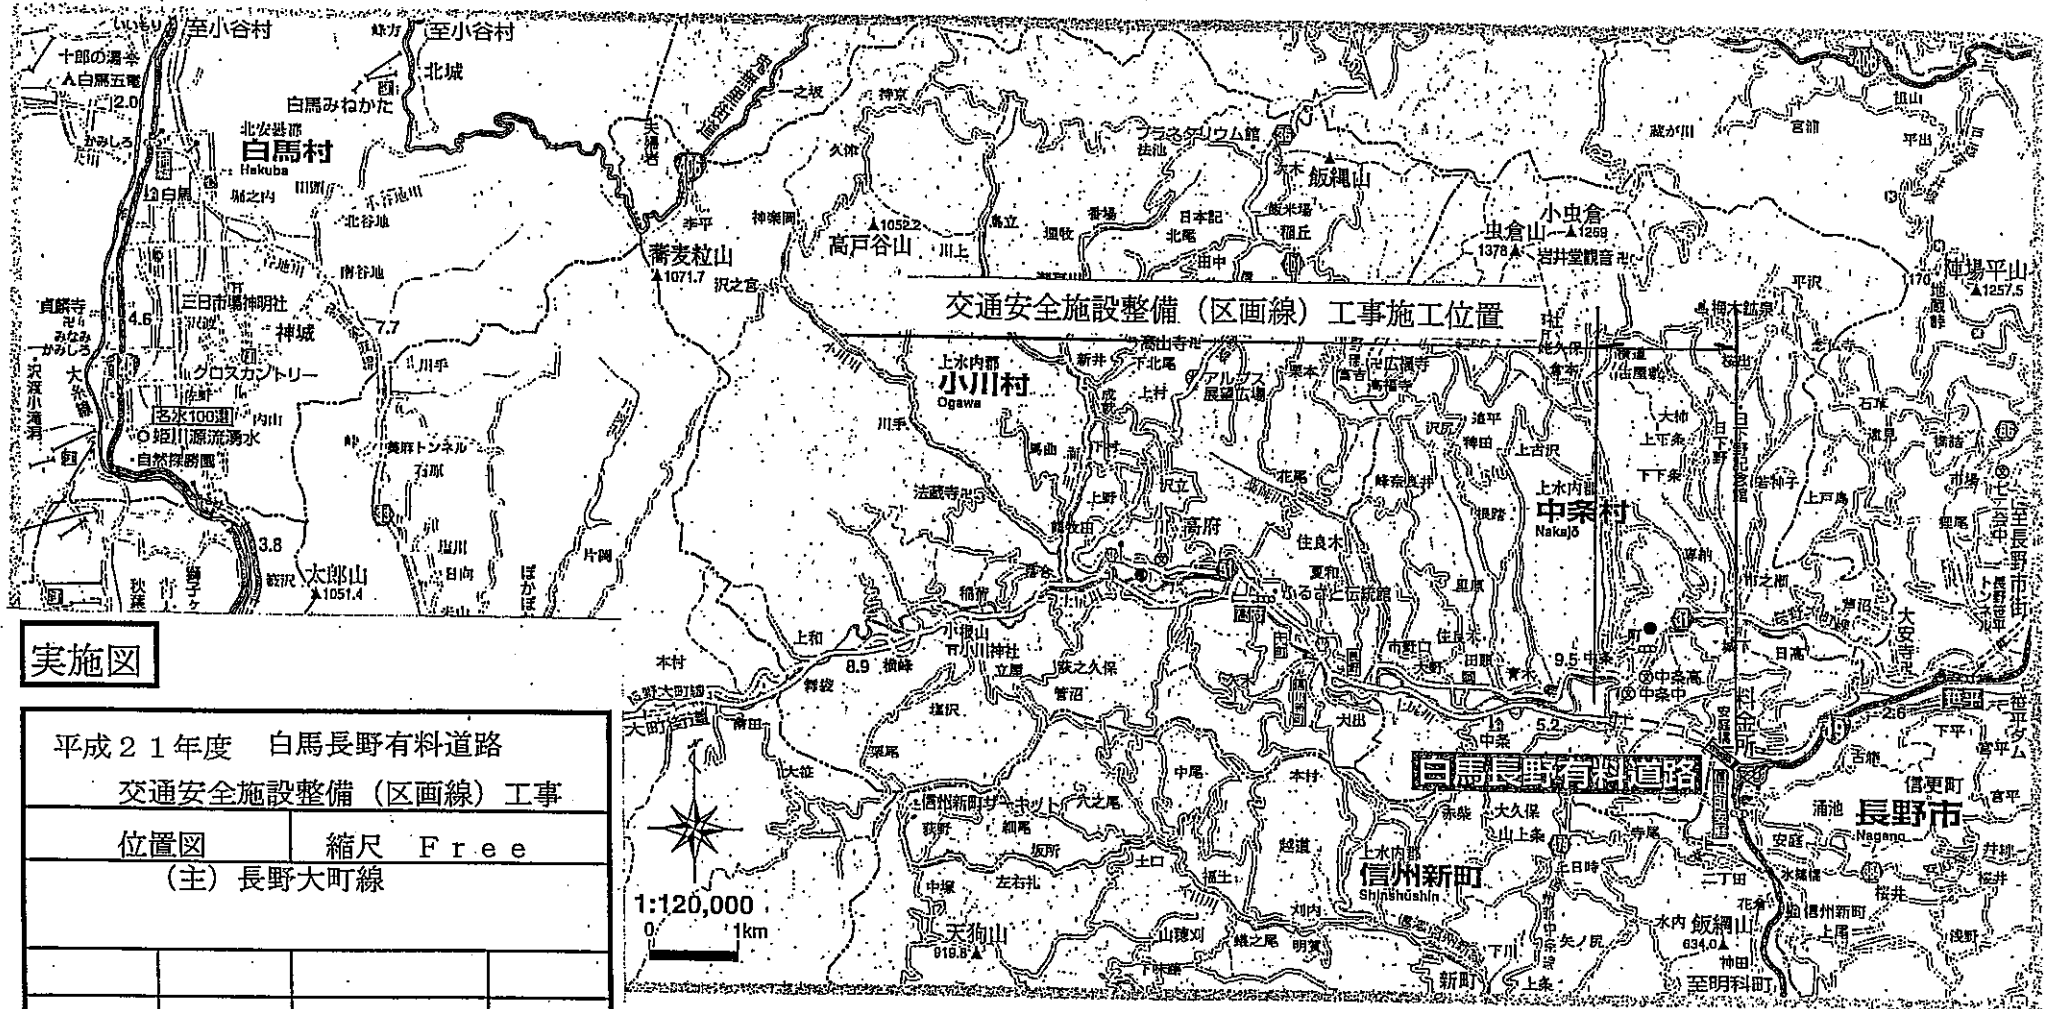


実施図

平成21年度 白馬長野有料道路	
交通安全施設整備 (区画線) 工事	
位置図	縮尺 Free
(主) 長野大町線	
図面番号 2葉中之1	

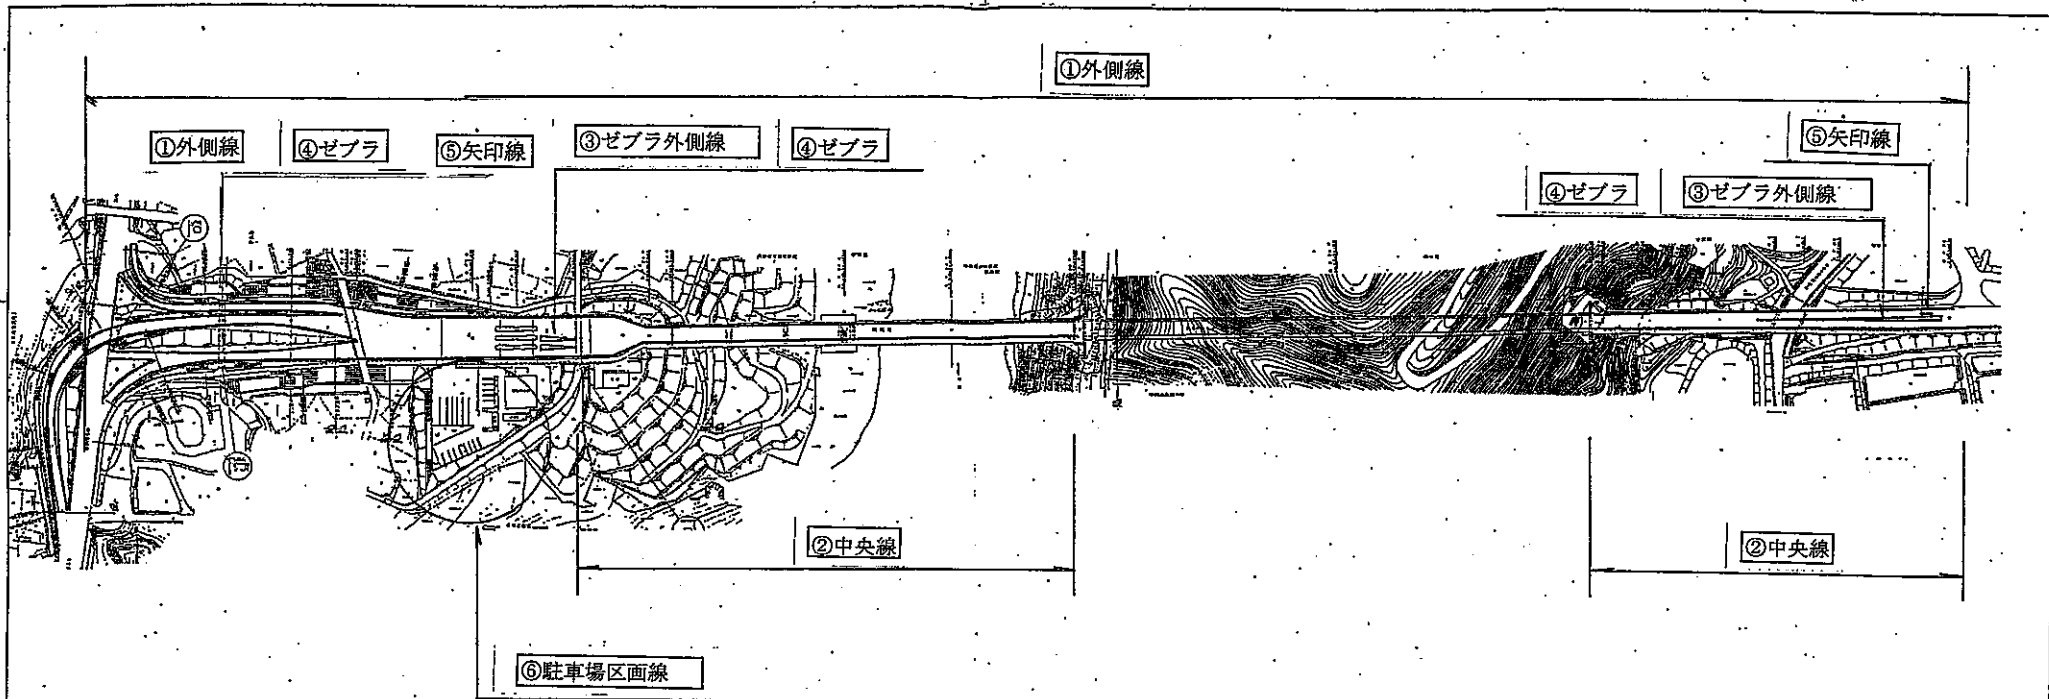

標準横断面図

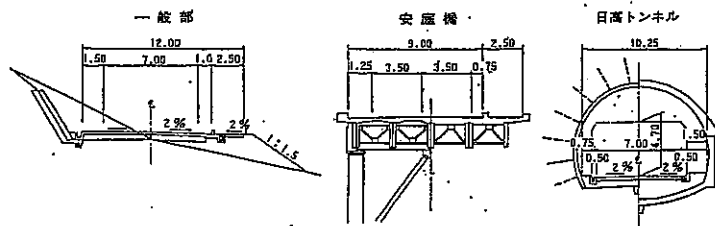

区画線設置工数量表

区分	構造・規格等	数量(m)	備考
①外側線 ③ゼブラ外側線 ⑥駐車場外側線	実線・白線W=15cm 加熱ペイント	5285	
②中央線	破線・白線・W=15cm 加熱ペイント	205	
④ゼブラ	白線・W=45cm	341	
⑤矢印線	白線・W=15cm 加熱ペイント	16	

実施図

平成21年度 白馬長野有料道路
交通安全施設整備(区画線)工事
一般図 縮尺 Free
(主) 長野大町線
図面番号 2葉中之2