


# 新和田トンネル有料道路


$L = 15,200\text{ m}$

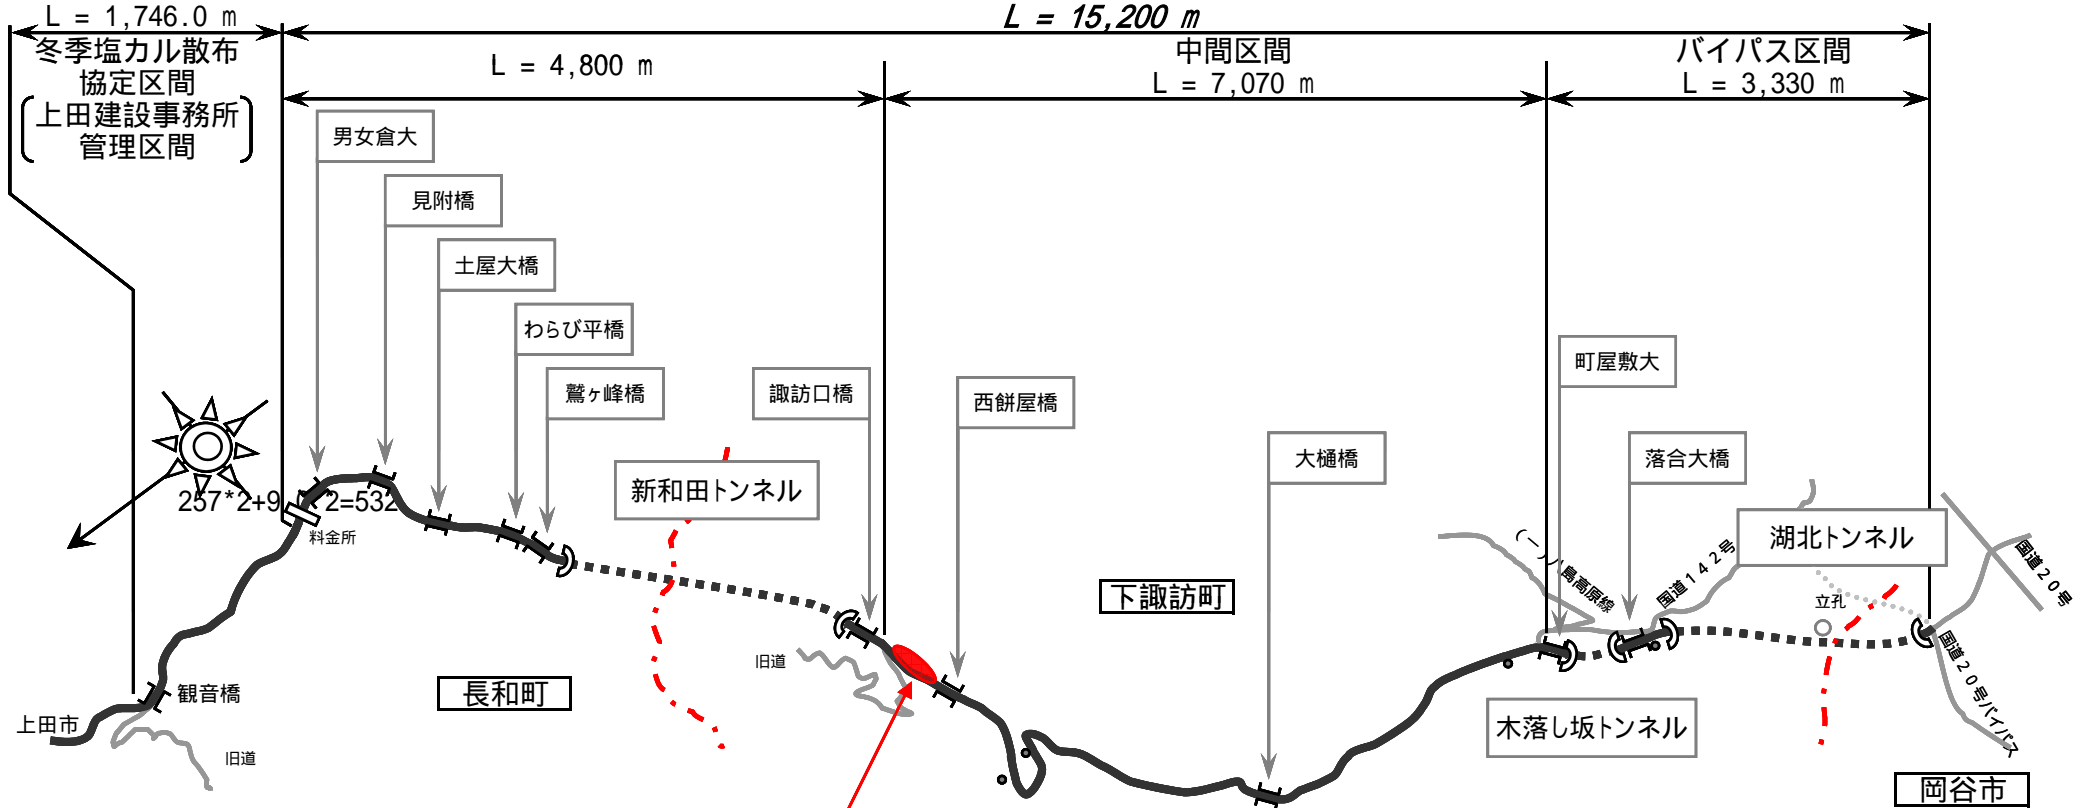

平成21年度 新和田トンネル有料道路 舗装修繕工事  
 諏訪郡下諏訪町丁字～西餅屋

|           |                      |                   |  |
|-----------|----------------------|-------------------|--|
| 舗装修繕工     |                      |                   |  |
| 切削オーバーレイ工 | $L=558.0\text{ m}$   | $W=3.50\text{ m}$ |  |
|           | $A=1,953\text{ m}^2$ | $t=5\text{ cm}$   |  |

# 平面図

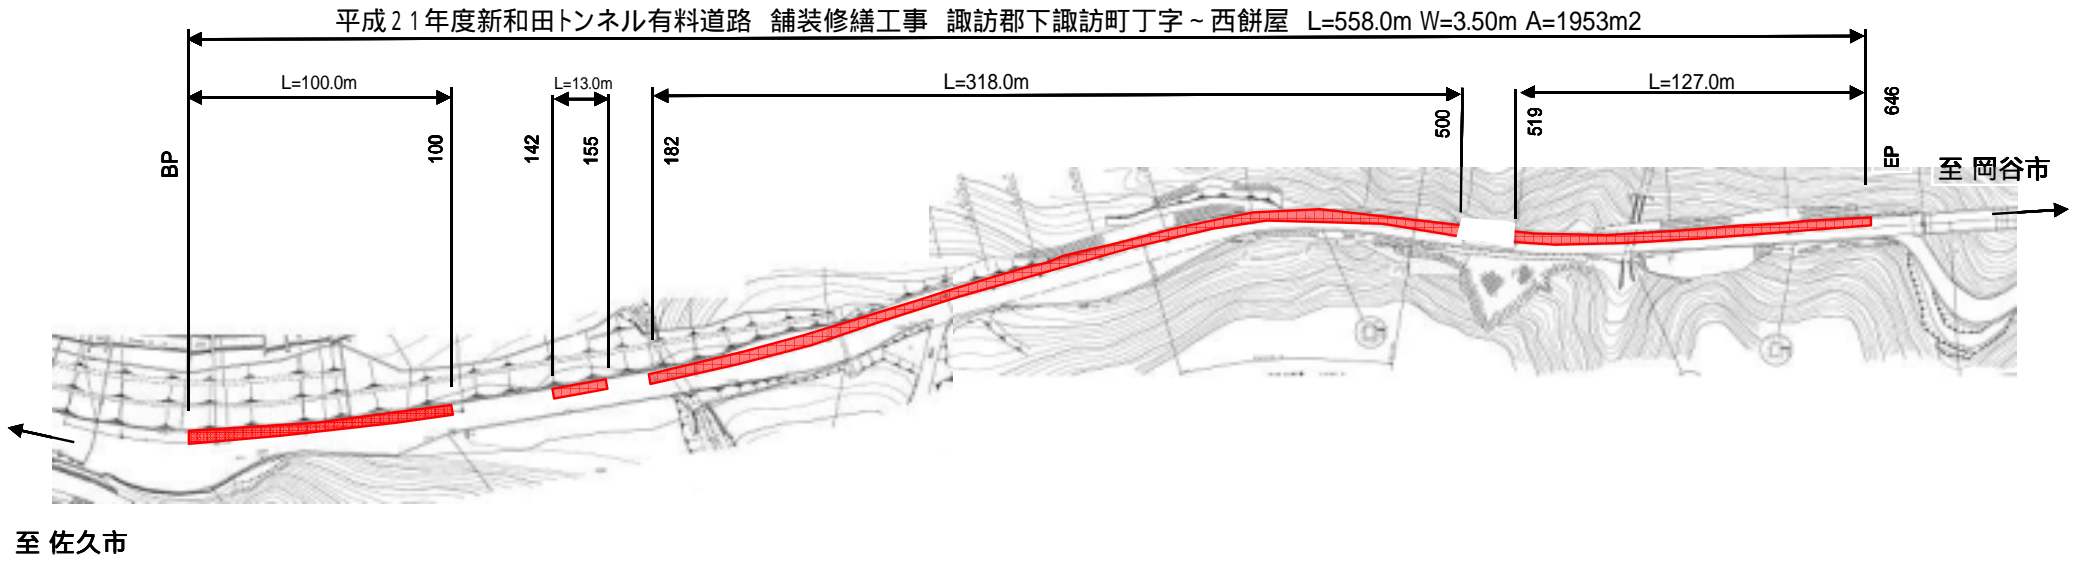

# 標準断面図

