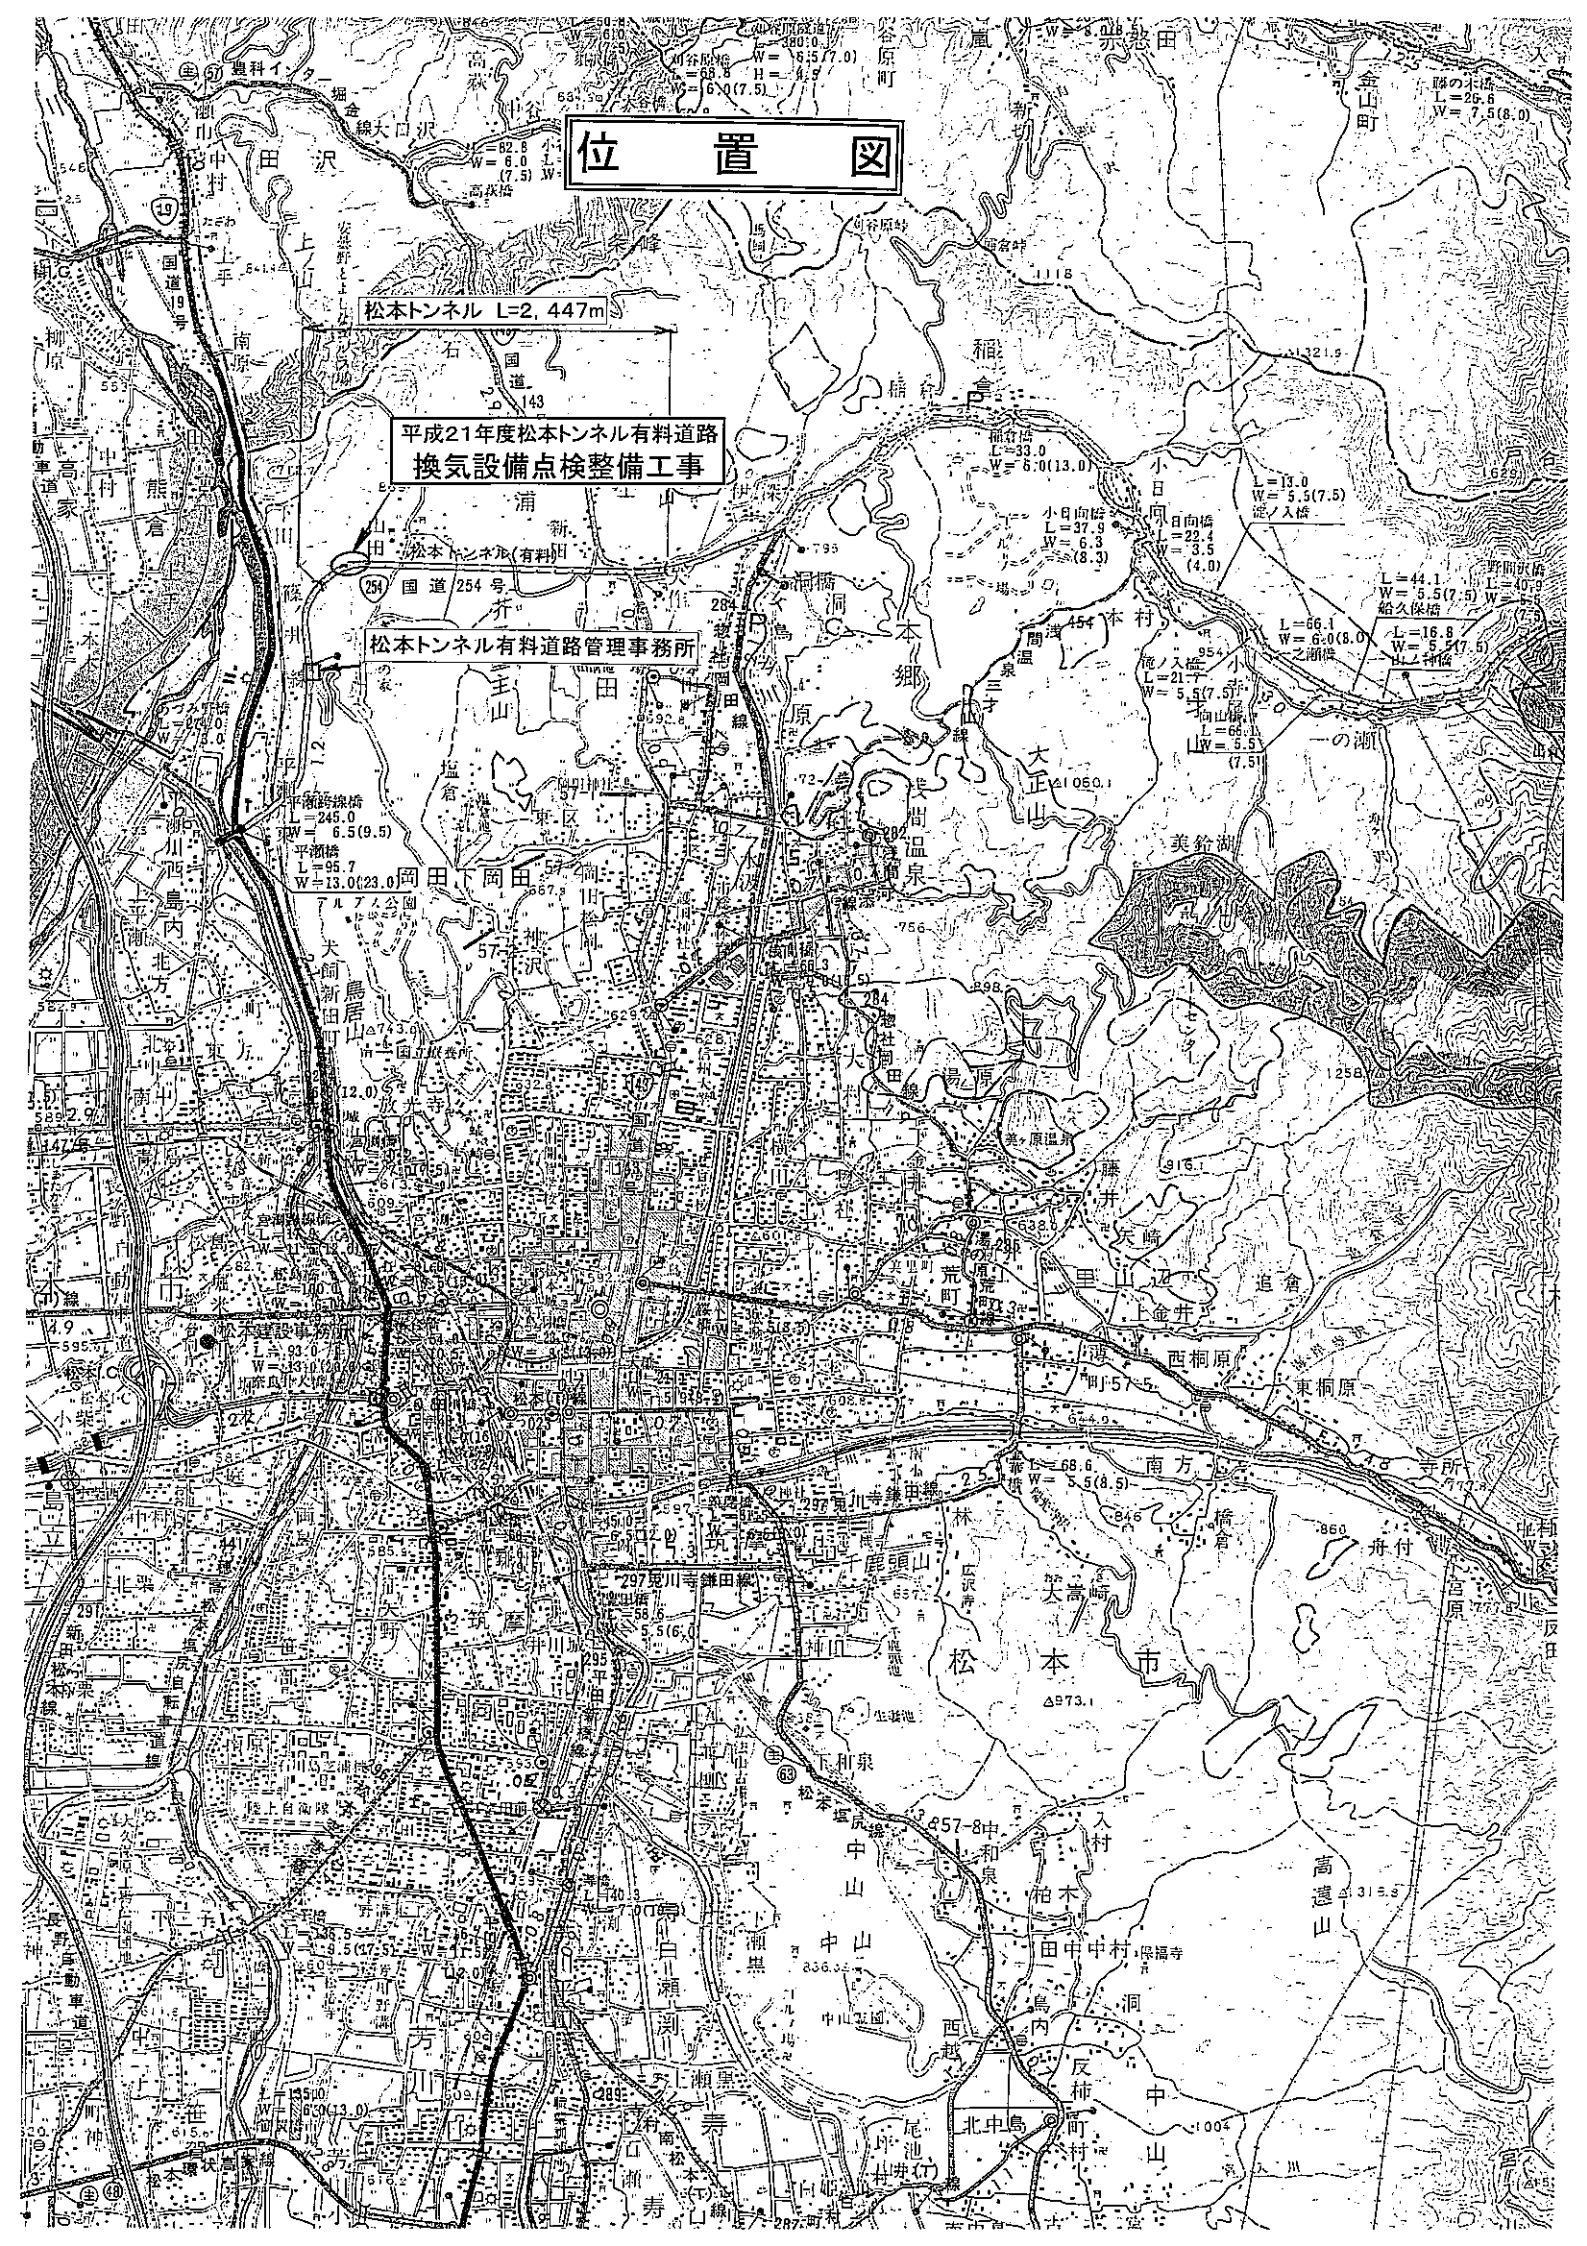
位　置　図
松本トンネル　L=2, 447m
平成21年度松本トンネル有料道路
換気設備点検整備工事
松本トンネル有料道路管理事務所
国道254号
国道19号
国道143
松本トンネル(有料)
平瀬跨線橋
L=245.0
W=6.5(9.5)
平瀬橋
L=95.7
W=13.0(23.0)
稲倉橋
L=33.0
W=6.0(13.0)
小日向橋
L=37.9
W=6.3
(8.3)
滝ノ入橋
L=22.4
W=3.5
(4.0)
向山橋
L=66.1
W=5.5
(7.5)
之瀬橋
L=66.1
W=6.0(8.0)
給久保橋
L=44.1
W=5.5(7.5)
L=16.8
W=5.5(7.5)
L=13.0
W=5.5(7.5)
L=68.6
W=5.5(8.5)
L=136.5
W=8.5(17.5)
L=135.0
W=6.5(13.0)
松本市
美鈴湖
大正山
鳥居山
岡田下岡田
岡田新田
稲倉
小日向
本郷
浦
新田
寿
北中島
南方
東桐原
西桐原
上金井
荒町
追倉
舟付
宮原
高遠山
中和泉
下和泉
中山
田中村
反柿
洞
西越
尾池
南松本(下)
297 寿川寺鎌田線
松本塩尻線
平瀬新田線
大池線
三才山線
美ヶ原温泉
浅間温泉
一の瀬
野間沢原
上金井
北中島
南松本(下)

ジェットファン取付図

S=1/5, 1/10, 1/20, 1/30

取付断面図
S=1/30

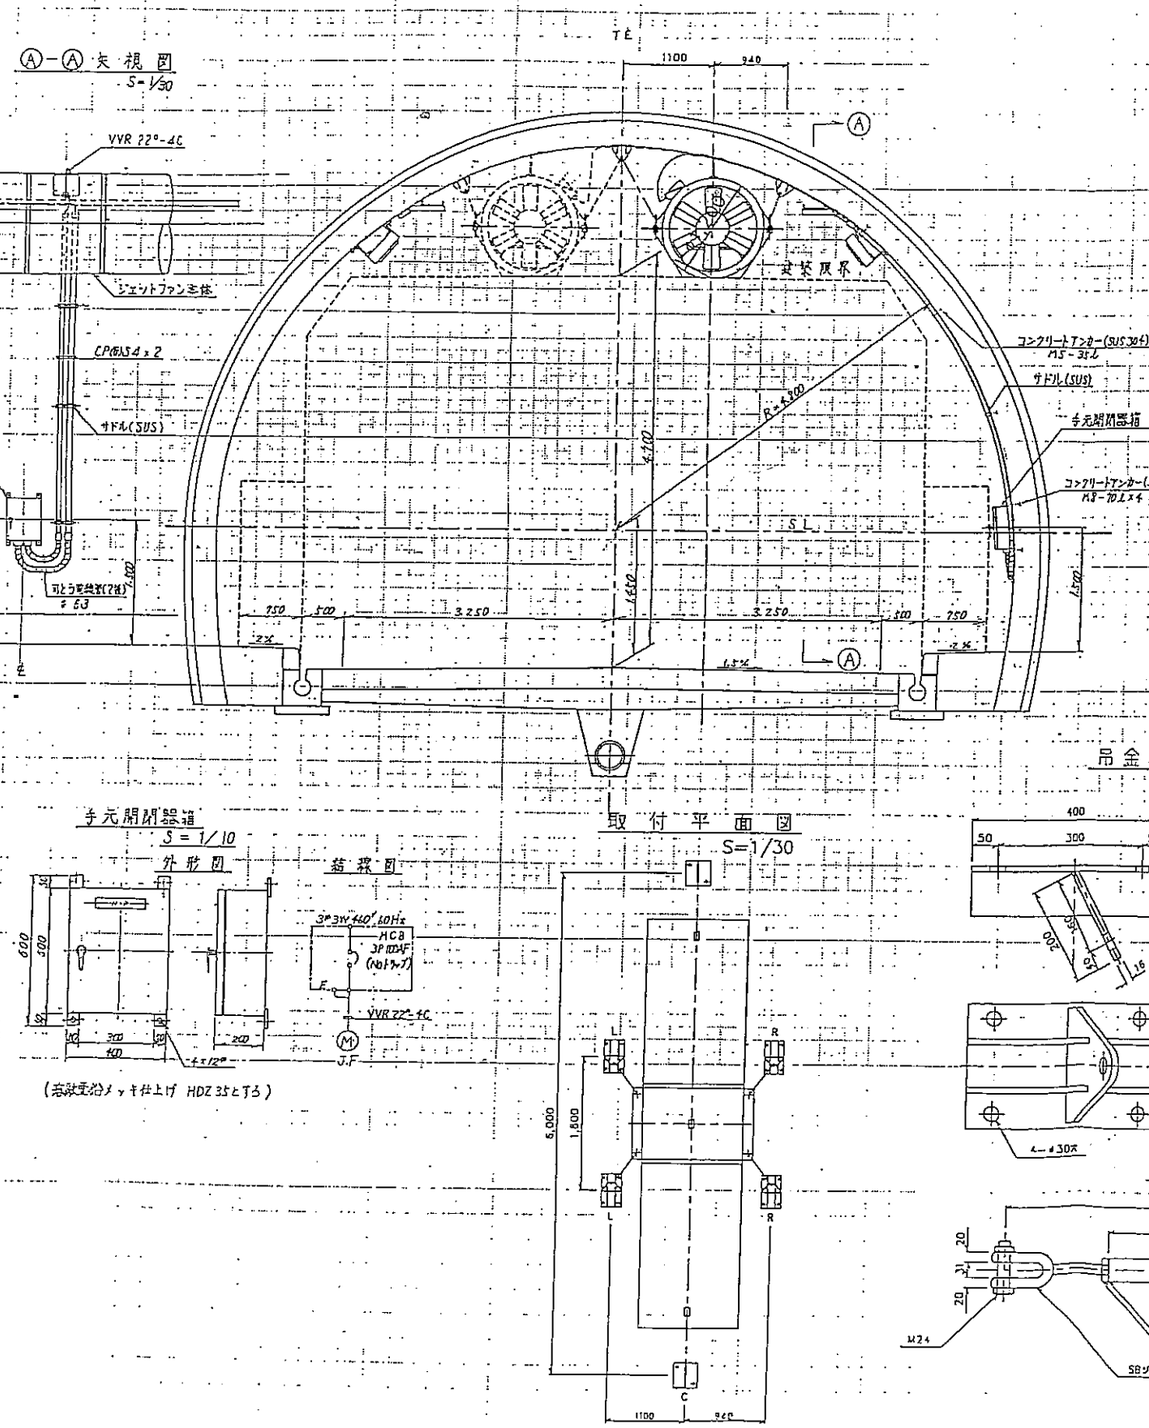

取付側面図
S=1/30

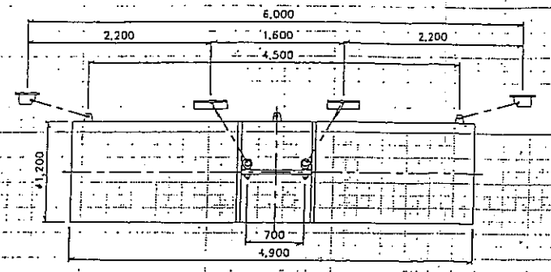

番号	名称	材質	備考
1	ケーシング?	ステンレス鋼SUS304	t=1.6
2	ケーシング?	ステンレス鋼SUS304	t=1.6
3	電動機		
4	羽根車	アルミ合金鋳物	
5	消音器	ステンレス鋼SUS304	t=1.6
6	電動機端子箱	—	
7	吊金具		
8	方向安定金具		

組立断面図
S=1/20

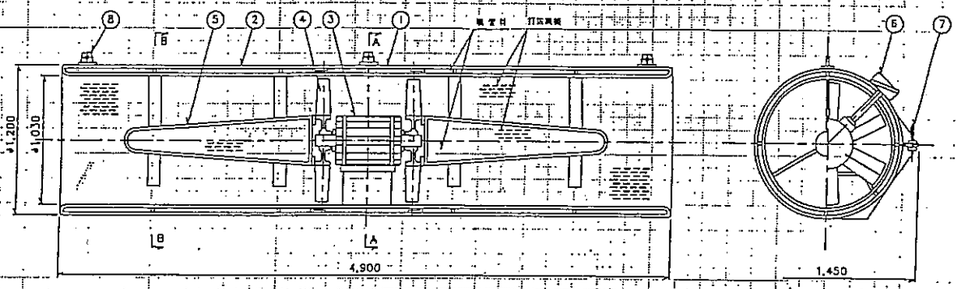

手元開閉器箱
S=1/10

外形図　結線図

(表面受台メッキ仕上げ HDZ 35とする)

取付平面図
S=1/30

吊金具用(L, R)
S=1/5

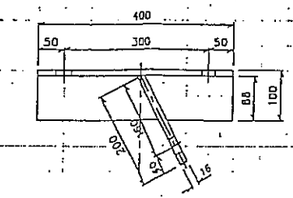

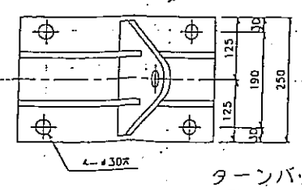

方向安定金具(C)
S=1/5

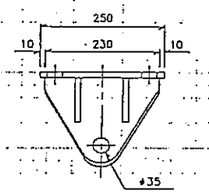

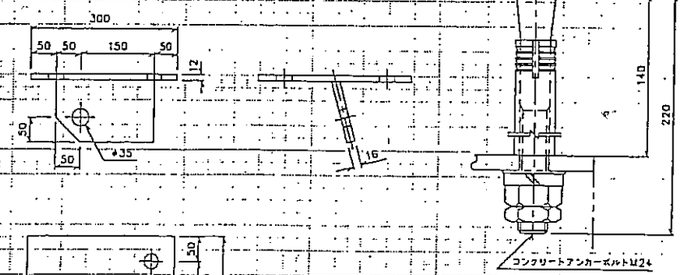

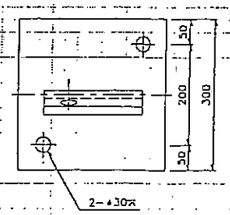

ターンバックル
S=1/5

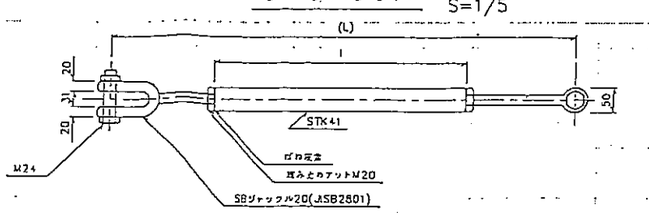

平成21年度松本トンネル有料道路 換気設備 点検整備 工事					
ジェットファン 全図					
松本市 島内					
副理事長		理事		管理部長	
所長		照査		設計	
図面番号(1／1)					
長野県道路公社					